


ATH!
 ALMENNAR SKÝRINGAR SJÁ TEIKN. B001
 BENDING VEGGJA NEMA ANNAD SÉ TEKID FRAM:
 150mm ÞYKKIR:
 EINFALT NET K10c200 LÖÐRÉTT OG K10c250 LÁRÉTT
 180/200mm ÞYKKIR:
 TVÓFALT NET K10c200 LÖÐRÉTT OG K10c250 LÁRÉTT
 JÁRNUN KRINGUM OP ER 2K12 OG JÁRNAFYRIRKOMULAG SKV SKÝRINGARBLAÐI (NEMA ANNAD KOMI FRAM) Í INNVEGGJUM KOMA 2K12 Í VEGGENDA
 SÉU JÁRNABAKKAR NOTADIR Í STAÐ VINKLAU-LYKKJA SKULU ÞEIR VALDIR ÞANNIG AÐ JÁRNAMAGNIÐ SÉ ÞAÐ SAMÁ.
 EINANGRUNARÞYKKIR ERU
 -100mm PLASTEINGRUN UNDIR BOTNPLÖTU (24kg/m³)
 GRUNNUR Fyllist með frostoplinni grús eða öðru víðurkenndu frostoplunu efni.
 ÞJAPPA SKAL Í 300mm LÖGUM MEÐ 60kg VIBRASLEDA. FARA SKAL A.M.K. ÞRÍJÁR YFIRFERDIR Á HVERT LAG. VIÐ ÞJÖPPUN MÁ HÆÐARMUNUR Fyllingar ekki vera meira en 500mm (NEMA Í STÖÐVEGGJUM). HLUTFALL KORNA MINNA EN 0.02mm SKAL EKKI VERA MEIRA EN 3% AF ÞYNGD Fyllingarefnisins. Enginn steinn í fyllingunni má vera stærrri en 1/3 af lagþykkt við þjöppun.
 LAGNAGÓT SJÁST Á GATAPLANSTEIKNINGUM LAGNA.
 KJARNBORASAGA MÁ FYRIR LÖGNUM EF EKKI HEFUR VERID GERT FYRIR ÞEIM Í UPPSTEYPU.
 LAGNAGÓT ERU BREIDD OG HÆÐ 200x200 NEMA ANNAD KOMI FRAM. LAGNAGÓT SJÁST Á LAGNATEIKNINGUM. LENDI KÓTI Á GATI UNDIR NEDRI BRÚN SÖKKULS (HÁÐ SÖKKULDYPT)ÞÁ LIGGUR LÖGNIN UNDIR SÖKKULVEGG.
 YFIRFARA SKAL ALLAR MÁLSETNINGAR OG HÆÐARKÓTA M.T.T. TEIKNINGAARKITEKTA OG GERA HÖNNUDUM VIÐVART EF MISRÆMI FINNST.
 ① BITASKÖR BMF 51x195 FULLNELGDUR MEÐ 40/40 KAMBSAUM

GRUNNMYND - ÞAKVIRKI 1 HÆÐAR MKV. 3

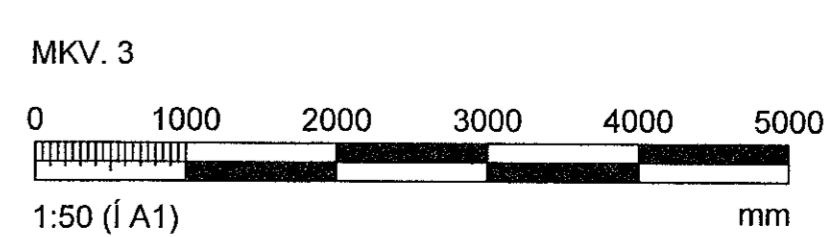

ÁRITUN HÖNNUNARSTJÓRA KRISTINN RAGNARSSON 120944-2668			
Breytingar			
Nr.	Dags.	Breyting	Skr.
1	30.01.2020	Frumútgáfa	SAO
VERKFRÆDISTOFA			
NEW NORDIC ENGINEERING ehf hf. 520914-1450 HVEÐASMÁRI 6, 201 KÓPAVOGUR rne@rne.is S: 8544080(JP/Jy)8993577(HOO)/8993077(SAO)			
SAMÞYKKT	Hákon Órn Órnasson	300577-3189	
VERK STUÐLASKARÐ 15 HAFNARFJÖRDUR			
TEIKNING BURÐARVIRKI ÞAKVIRKI 1 HÆÐAR GRUNNMYND			
HANNAÐ SAÓ	TEIKNAD SAÓ	YFIRFARID HÓÓ	MELIKVARDI 1/50
DAGS. 30.01.2020	VERK NR. 19004	TEIKNING NR. E104	ÚTGÁFA NR. 1