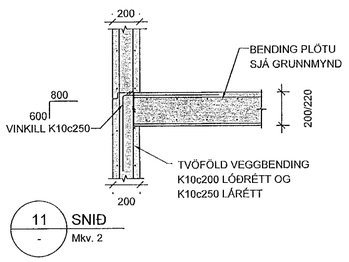

11 SNIÐ - Mkv. 2

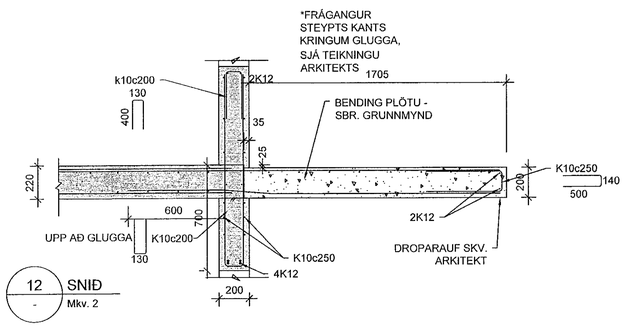

12 SNIÐ - Mkv. 2

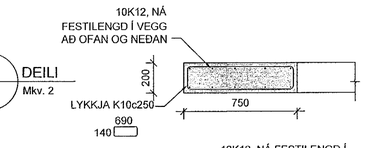

13 DEILI - Mkv. 2

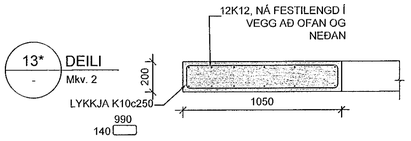

13* DEILI - Mkv. 2

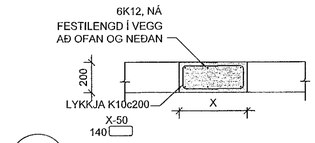

14 DEILI - Mkv. 2

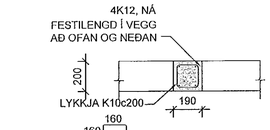

15 DEILI - Mkv. 2

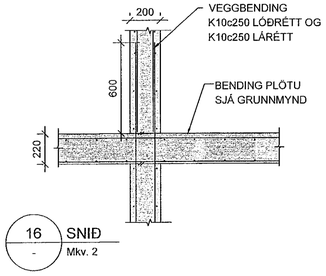

16 SNIÐ - Mkv. 2

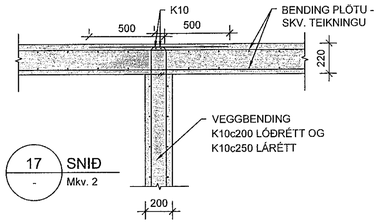

17 SNIÐ - Mkv. 2

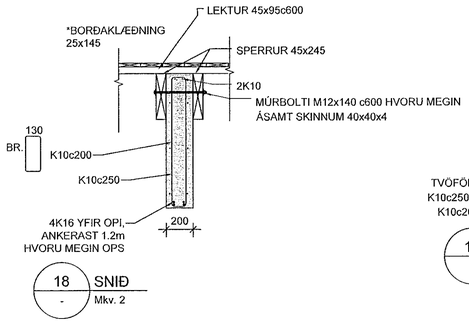

18 SNIÐ - Mkv. 2

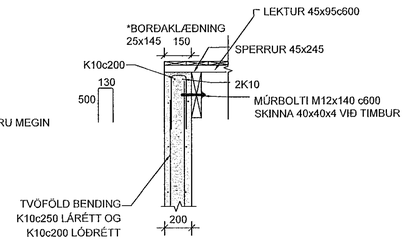

19 SNIÐ - Mkv. 2

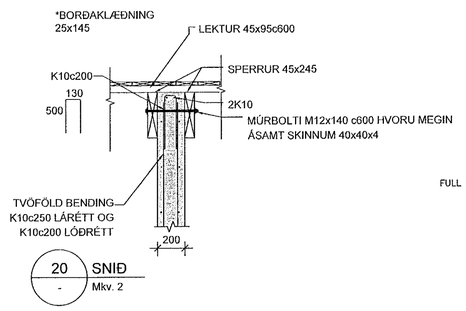

20 SNIÐ - Mkv. 2

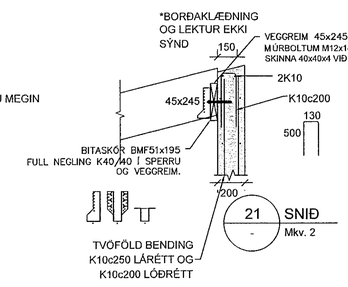

21 SNIÐ - Mkv. 2

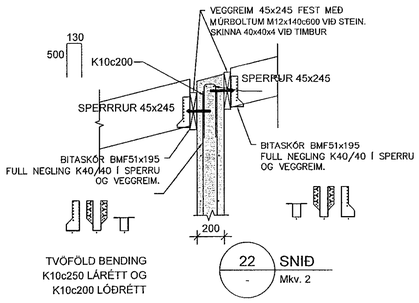

22 SNIÐ - Mkv. 2

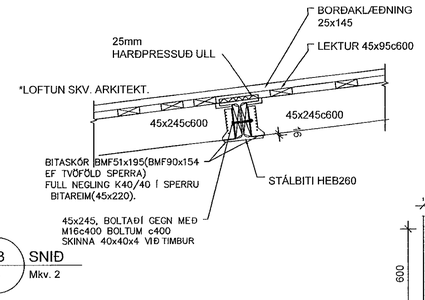

23 SNIÐ - Mkv. 2

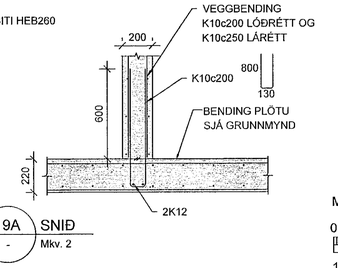

19A SNIÐ - Mkv. 2

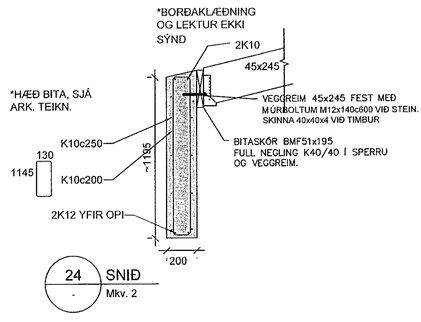

24 SNIÐ - Mkv. 2

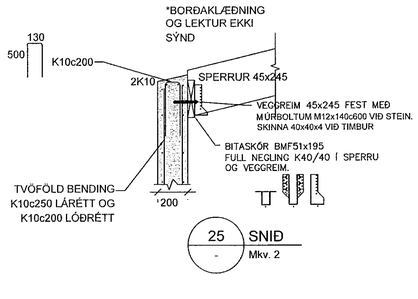

25 SNIÐ - Mkv. 2

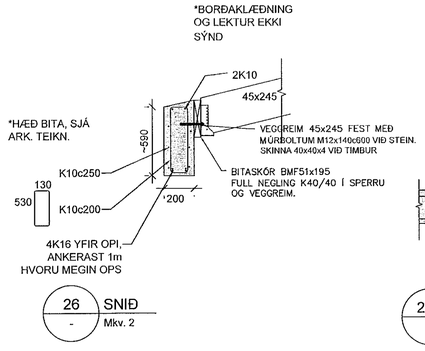

26 SNIÐ - Mkv. 2

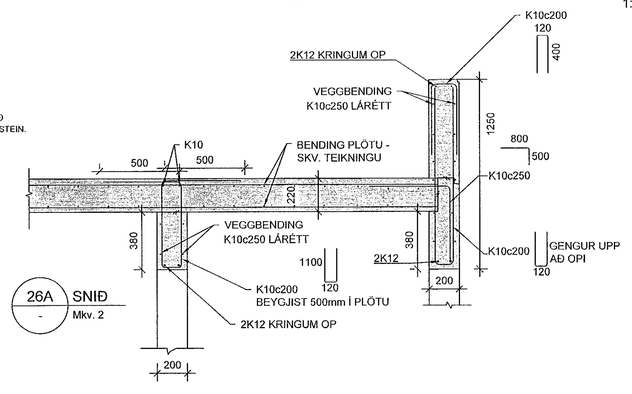

26A SNIÐ - Mkv. 2

MKV. 2

0 500 1000 1500 2000

1:20 (Í A1) mm

Samþykkt þann
06 MAR 2020
Byggingarfulltrúinn í Hafnarf.
F.h. Sigurður Skúlason Jónsson

ÁRITUN HÖNNUNARSTJÓRA KRISTINN RAGNARSSON120944-2669

BREYTINGAR

NR.	DAGS.	BREYTING	SÞ.
1	30.09.2019	Frumútgáfa	SAÓ

VERKFRÆÐISTOFA

NEW NORDIC ENGINEERING ehf kt: 520914-1450
HÆÐASMÁRI 6, 201 KÓPAVOGUR
nne@nne.is S:8544080(JPJ)/8993577(HOO)/8993077(SAO)

SAMÞYKKT Hákon Örn Ómarsson 300577-3189

VERK
STUÐLASKARÐ 15
HAFNARFJÖRÐUR

TEIKNING
BURÐARVIRKI
SNIÐ OG DEILI

HANNAÐ	TEIKNAÐ	YFIRFARIÐ	MÆLIKVARÐI
SAÓ	SAÓ	HÓÓ	1/20 /A1

DAGS.	VERK NR.	TEIKNING NR.	ÚTGÁFA NR.
30.01.2020	19004	B202	1

©Öll afnot og afritun teikninga, að hluta eða í heild er háð skriflegu leyfi höfunda

M:\AVR\19\19004 - Stuðlaskarð 9-15\03 TEIKNINGAR\B-teikningar\Stuðlaskarð 9 til 15 burðarbol.dwg