



INNTÖK RAFMAGNS OG FJARSKIPTA 1xØ70mm + 1xØ50mm
LEGGIST ÚT FYRIR LÖBAMÖRK LAGNIR Í LÖÐ, AD LÖÐUM/TENGLUM 6xØ52mm + 1xØ50mm

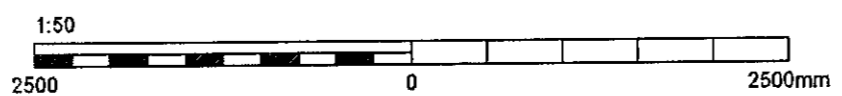

A Sniðmynd A
Mkv: 1/50

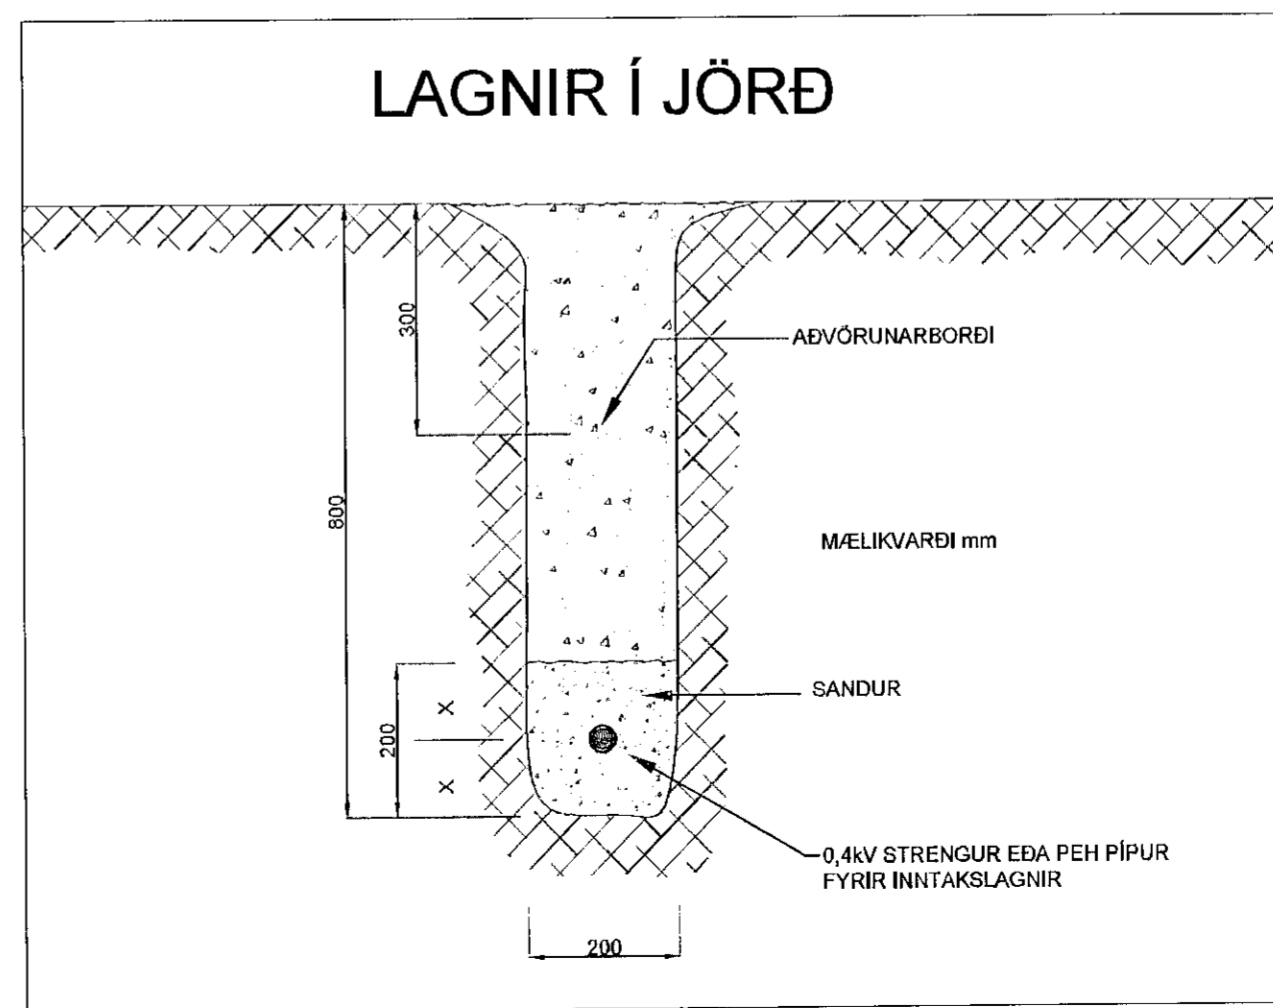

Sampykkt þann
06 MAJ 2019
Byggingarstjórnir í v. e. e. e.
F. H. Sigurður Sigurjónsson

ÁRITUN HÖNNUNARSTJÓRAKT.
KRISTINN RAGNARSSON KT. 120944-2669

BR.	DAGS.	BREYTING.	HA.

UMSJÁ
VERKFRÆÐISTOFA

Strandgata 11 Hafnarfjörður S. 8644280 / 8984393. www.umsja hf.is

VERKHEITI:
**FJÖLBÝLISHÚS
STUÐLASKARÐ 9
HAFNARFJÖRÐUR**

TEIKNINGAHEITI:
**AFSTÖÐUMYND
OG SNIÐ**

HANNAÐ: SÍS	TEIKNAD: SÍS	YFIRFARID: JJ
DAGS. ÚTG: 28.11.2019	DAGS. BREYT: 	MÆLIKVARDI: 1:50
VERKNUMER: 19-007	TEIKNINGANUMER: R-005	BLADSTÆRD: A2
SAMPYKKT: Sigurður J. Sigurjónsson	KT. 	
		200277-3929