


Sambýkkt þann  
 05 MAR 2019  
 Byggingarfræðingur í Eftirlit  
 E.H. Sigurðsson

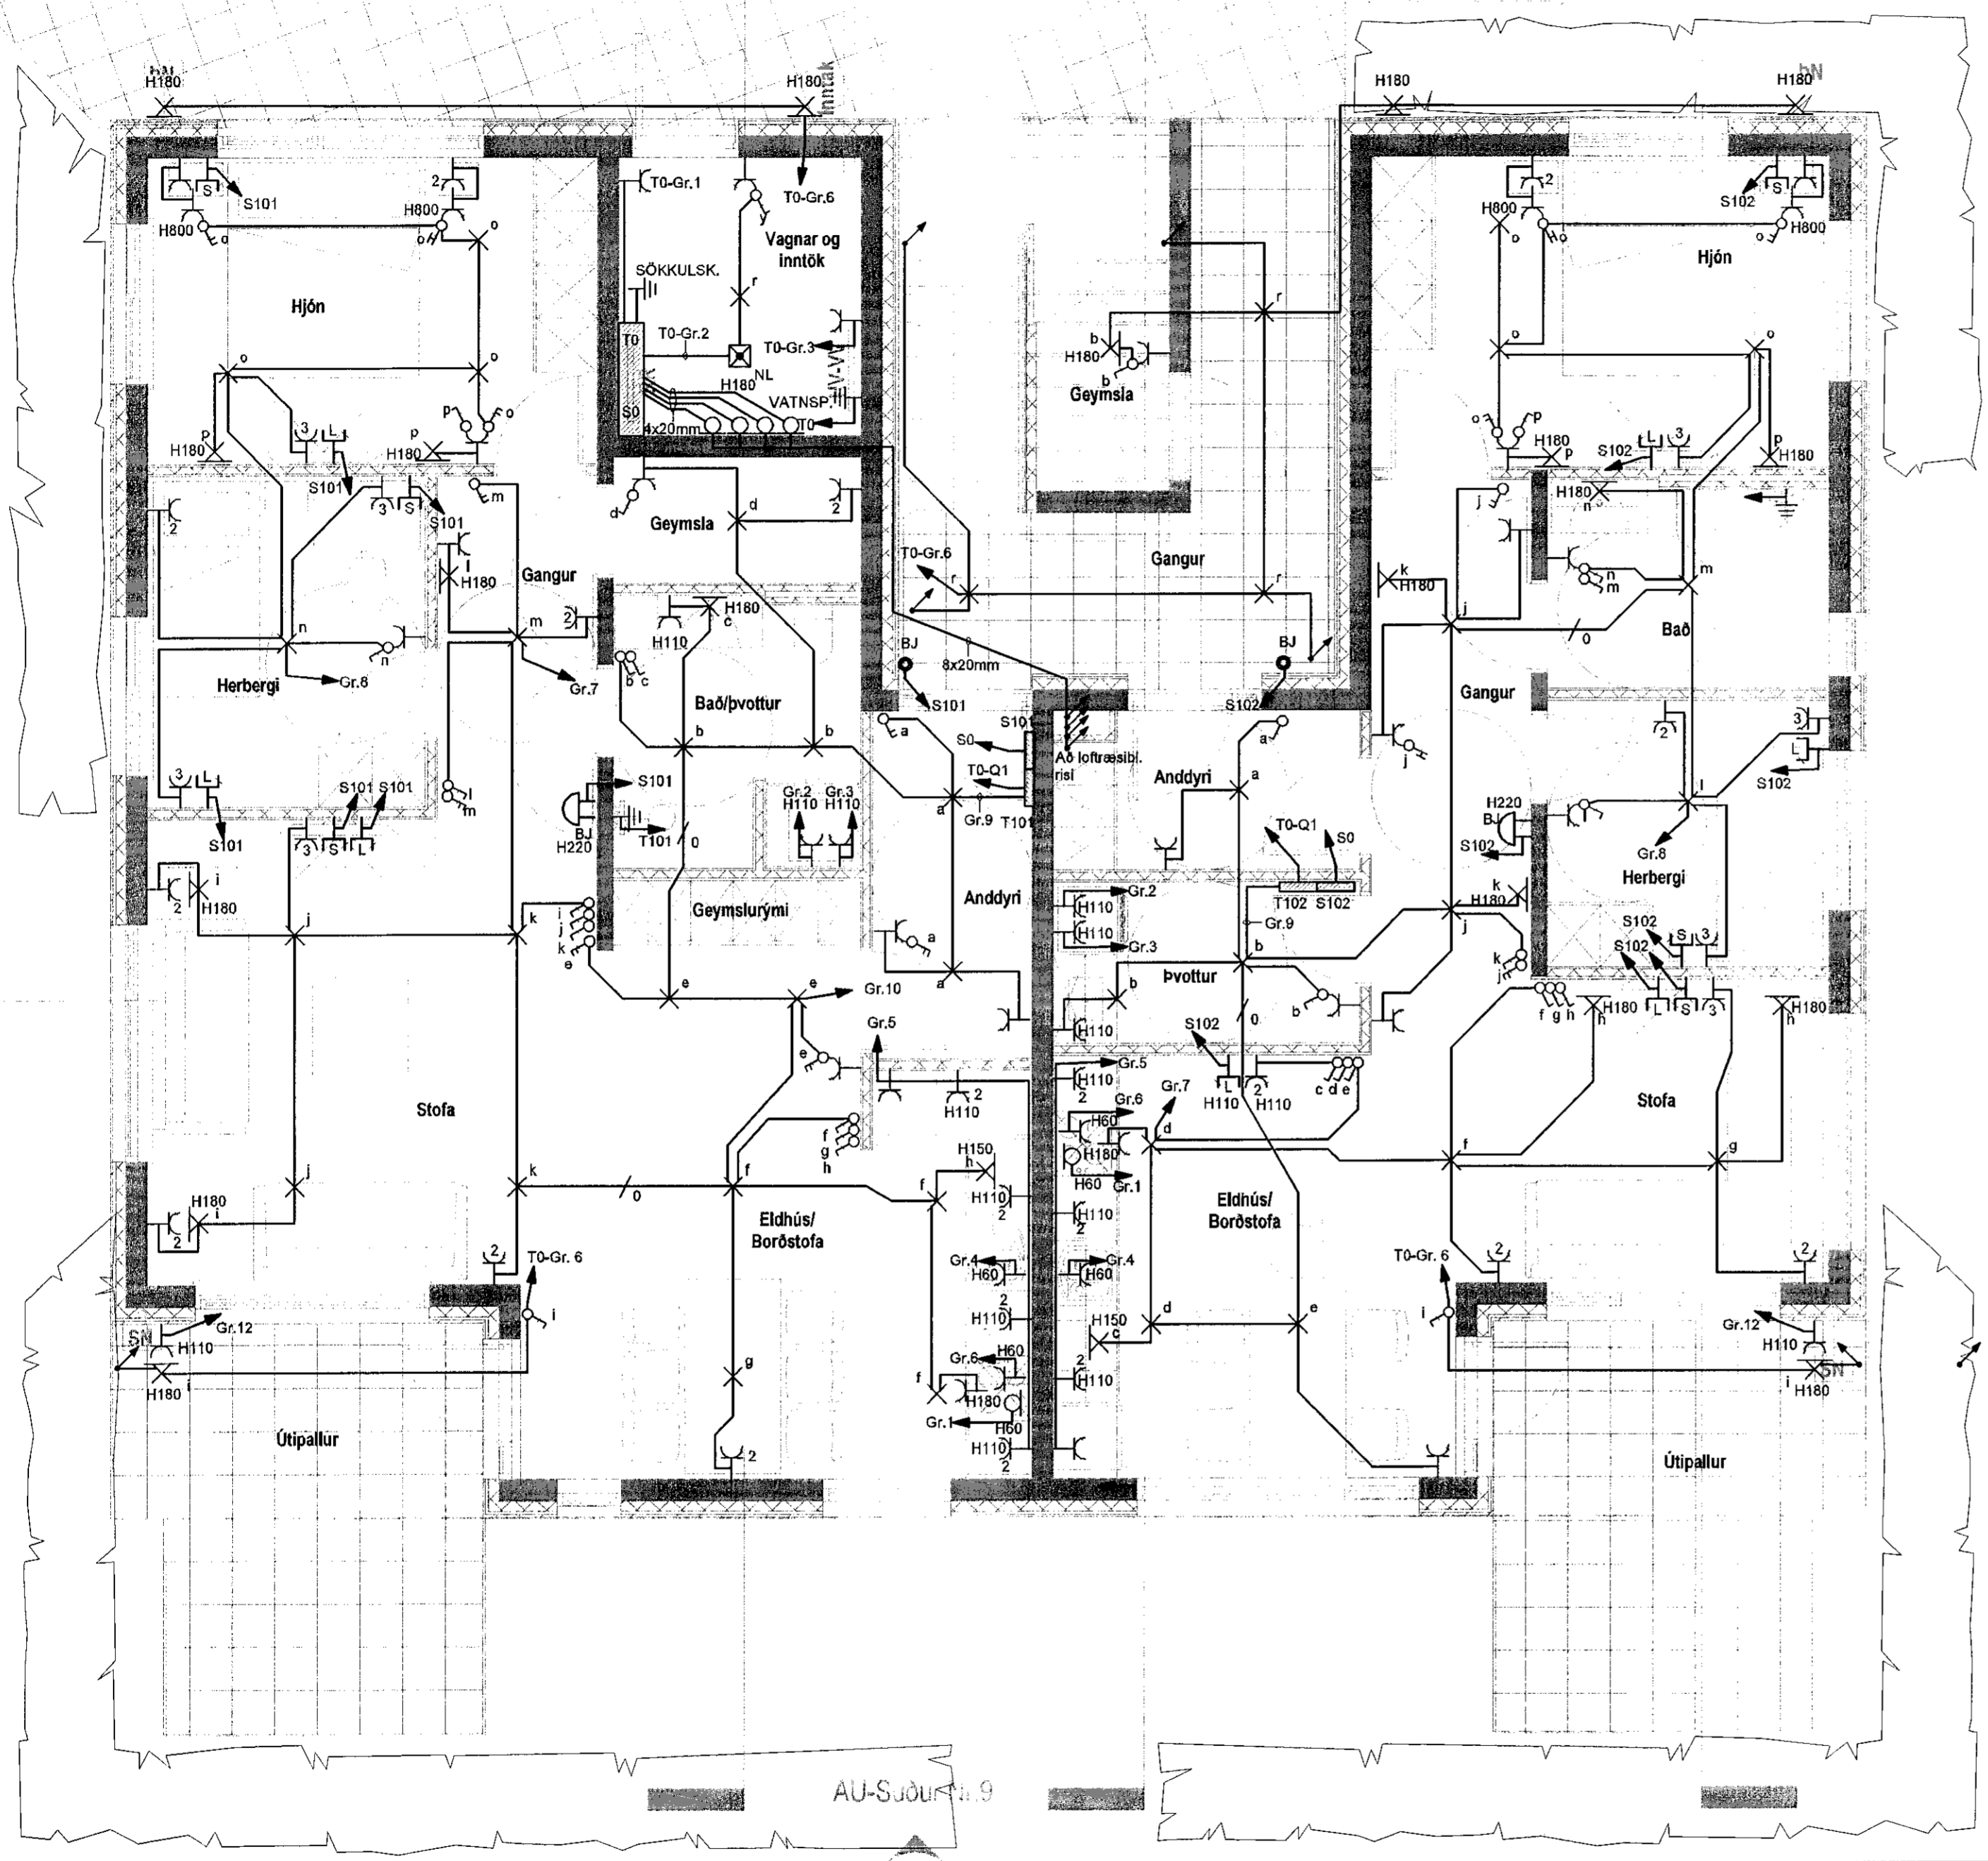

SKÝRINGAR

AÐ TÖFLUM ÍBÚÐA SKAL LEGGJA 1x Ø25mm FYRIR  
 RAFMAGNSTÖFLU OG 2x Ø25mm FYRIR  
 SMÁSPENNUTÖFLU.

SJÁ KERFISMYND R-012

ÁRITUN HÖNNUNARSTJÓRA KT.  
 RAGNARSSON KT. 120944-2669

BR.	DAGS.	BREYTING.	HA.

**UMSJÁ**  
 VERKFRÆÐISTOFA

Strandgata 11 Hafnarfjörður S. 8644280 / 8984393. www.umsjaehf.is

VERKHEITI:  
**FJÖLBÝLISHÚS  
 STUÐLASKARÐ 9  
 HAFNARFJÖRÐUR**

TEIKNINGAHEITI:  
**RAFLAGNIR  
 GRUNNMYND 1.HÆÐ**

HANNAÐ: SÍS	TEIKNAD: SÍS	YFIRFARID: JJ
DAGS. ÚTG: 28.11.2019	DAGS. BREYT: 	MÆLIKVARÐI: 1:50
VERKNÚMÉR: 19-007	TEIKNINGANÚMÉR: R-009	BLAÐSTÆRÐ: A2
SAMPYKKT: Sigurður I. Sigurðsson	KT. 	ÚTG: 200277-3929

GRUNNMYND 1.HÆÐ Mkv. 1:50

