
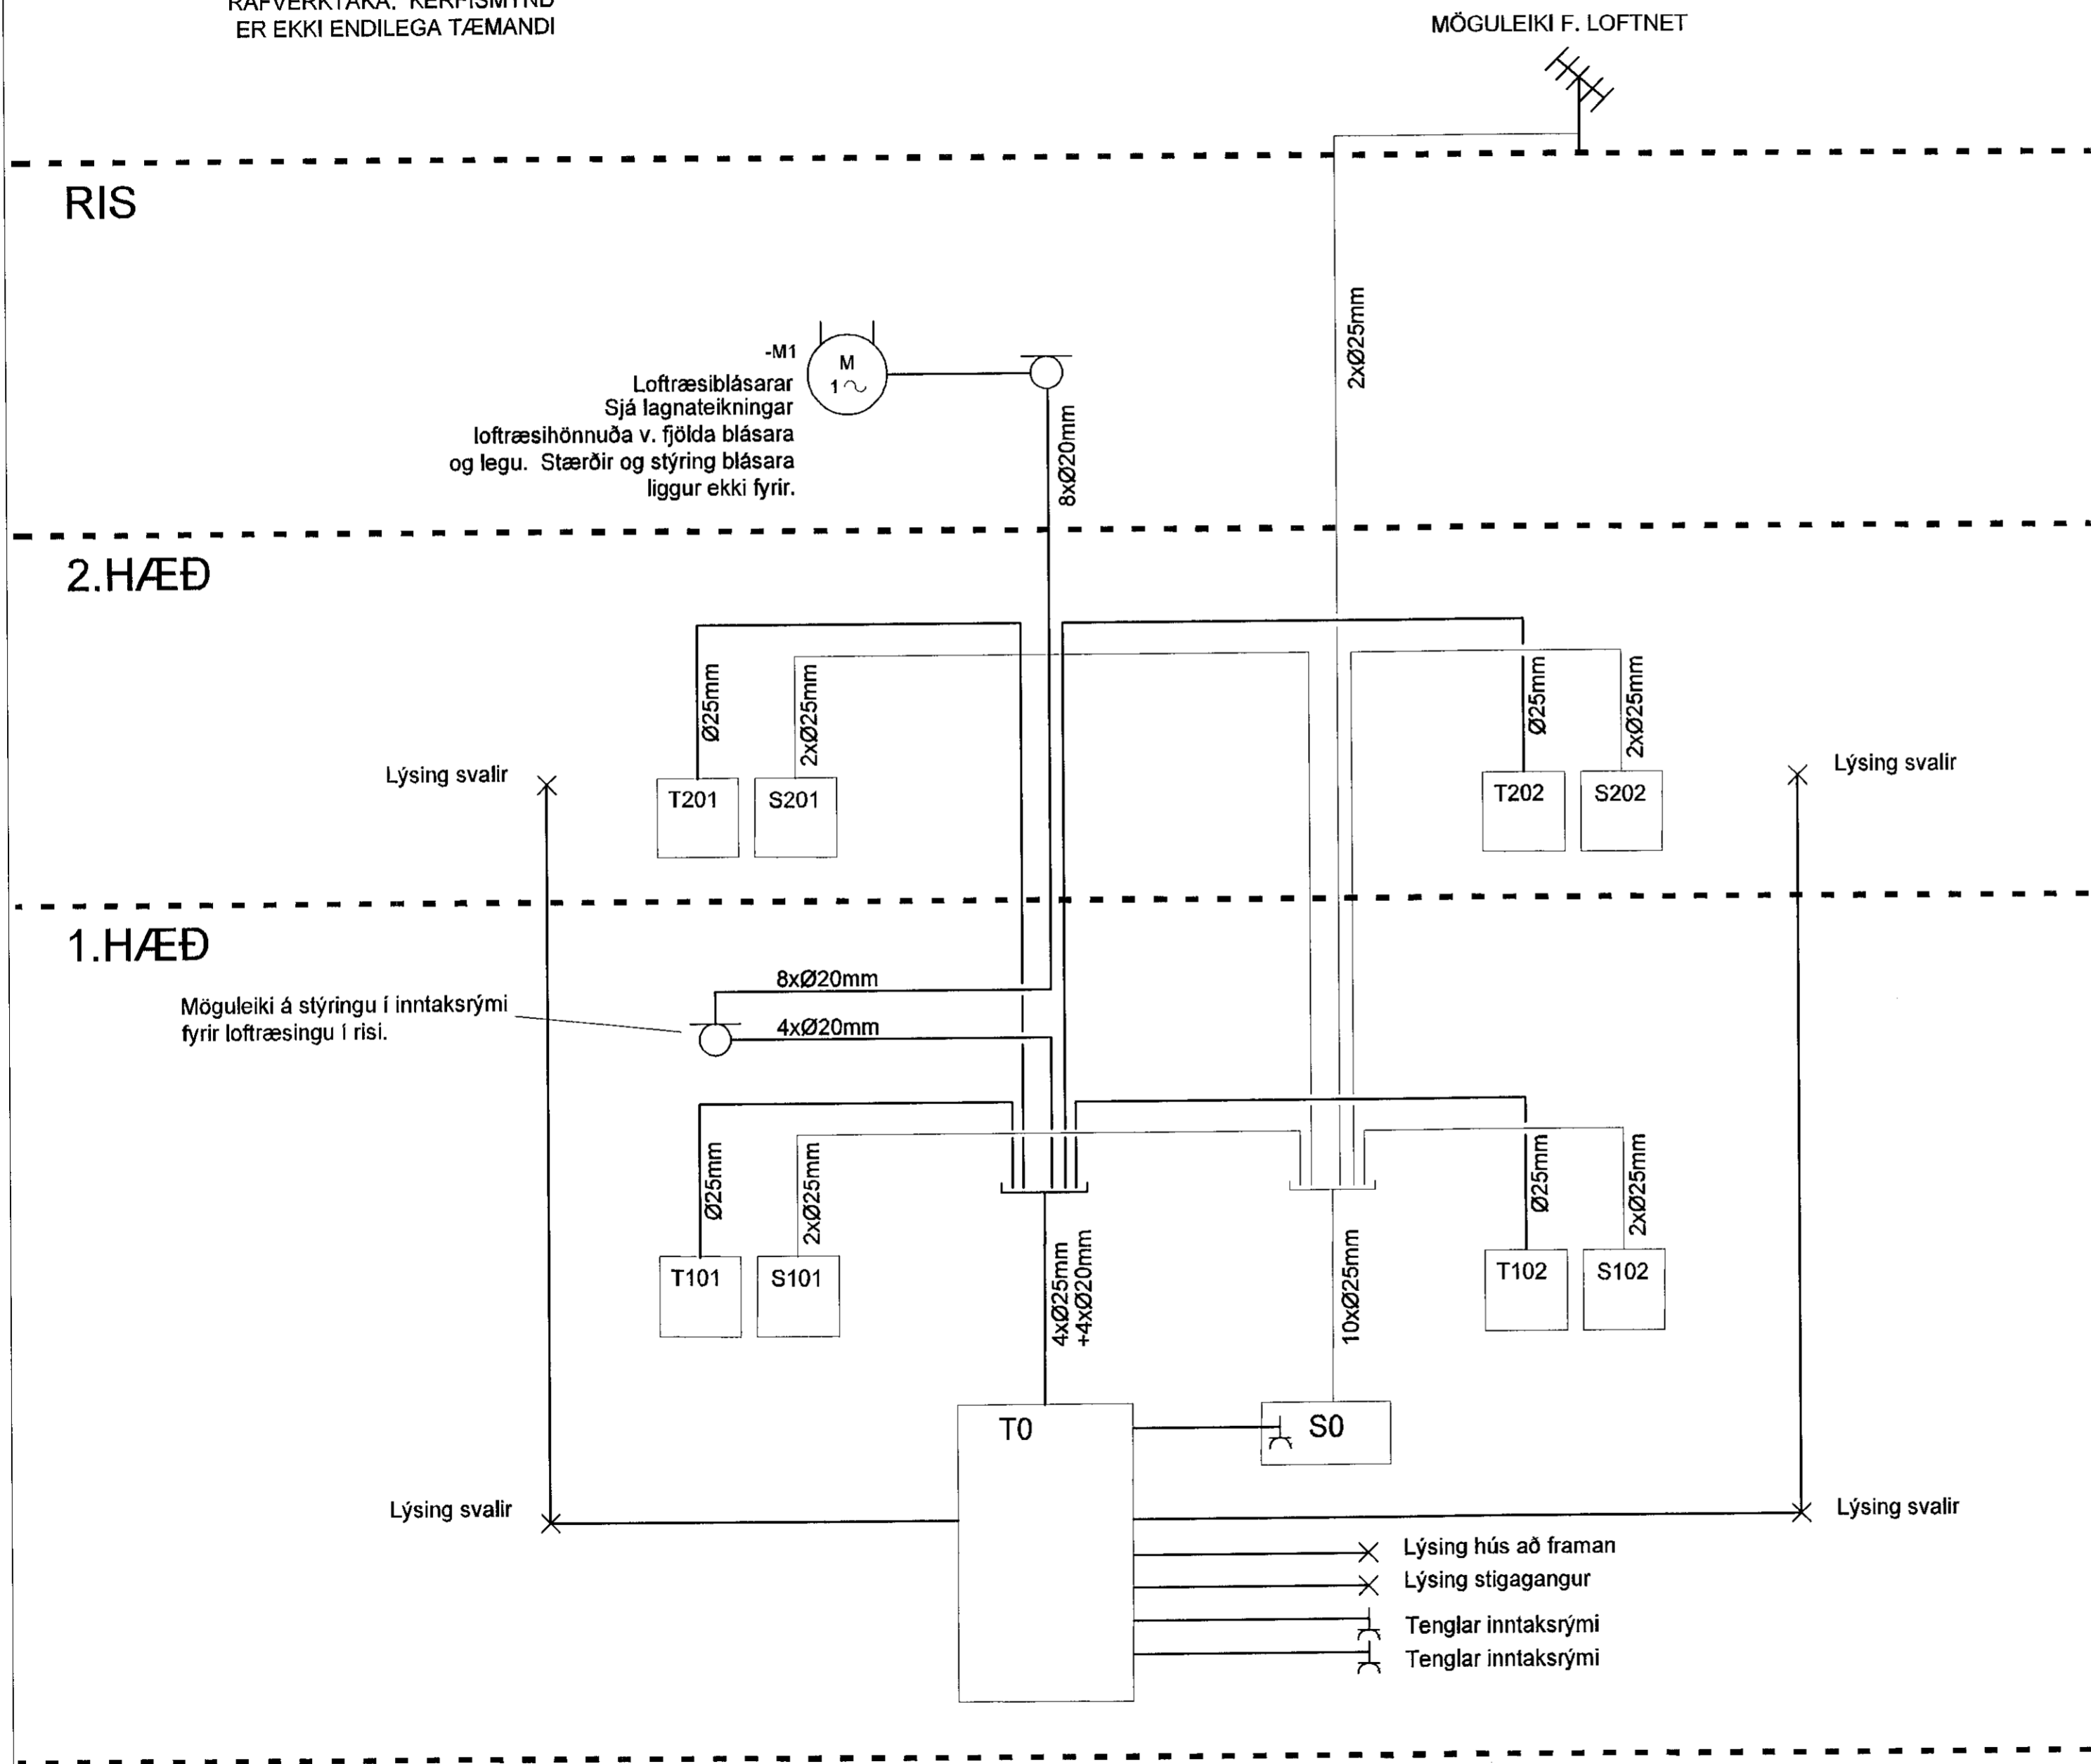


KERFISMYND TÖFLUR OG LAGNIR

KERFISMYND TIL VIÐMIÐUNAR
OG HAGRÆÐIS FYRIR
RAFVERKTAKA. KERFISMYND
ER EKKI ENDILEGA TÆMANDI

MÖGULEIKI F. LOFTNET

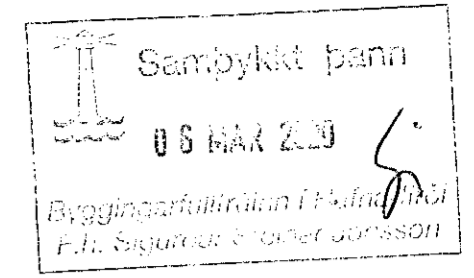

-M1
Loftræsiblásarar
Sjá lagnateikningar
loftræsihönnuða v. fjölda blásara
og legu. Stærðir og stýring blásara
liggur ekki fyrir.

Möguleiki á stýringu í inntaksrými
fyrir loftræsingu í risi.

- × Lýsing hús að framan
- × Lýsing stigagangur
- ⌋ Tenglar inntaksrými
- ⌋ Tenglar inntaksrými

ÁRITUN HÖNNUNARSTJÓRA
KRISTINN RAGNARSSON KT. 120944-2669

BR.	DAGS.	BREYTING.	HA.



Strandgata 11 Hafnarfjörður S. 8644280 / 8984393. www.umsjaef.is

VERKHEITI:
**FJÖLBÝLISHÚS
STUÐLASKARÐ 9
HAFNARFJÖRÐUR**

TEIKNINGAHEITI:
**RAFLAGNIR
KERFISMYND**

HANNAÐ: SÍS	TEIKNAD: SÍS	YFIRFARIÐ: JJ
DAGS. ÚTG: 28.11.2019	DAGS. BREYT: 	MÆLIKVARDI: 1:50
VERKNÚMÉR: 19-007	TEIKNINGANÚMÉR: R-012	BLADSTÆRÐ: A2
SAMPYKKT: Sigurður I. Sigurjónsson		KT. 200277-3929