


FRÁRENNISLAGNIR Í GRUNNI, GRUNNMYND. 1:50

19 MAR 2018
 Dýngingarfélög og Félags
 F.H. Steinar Jónsson

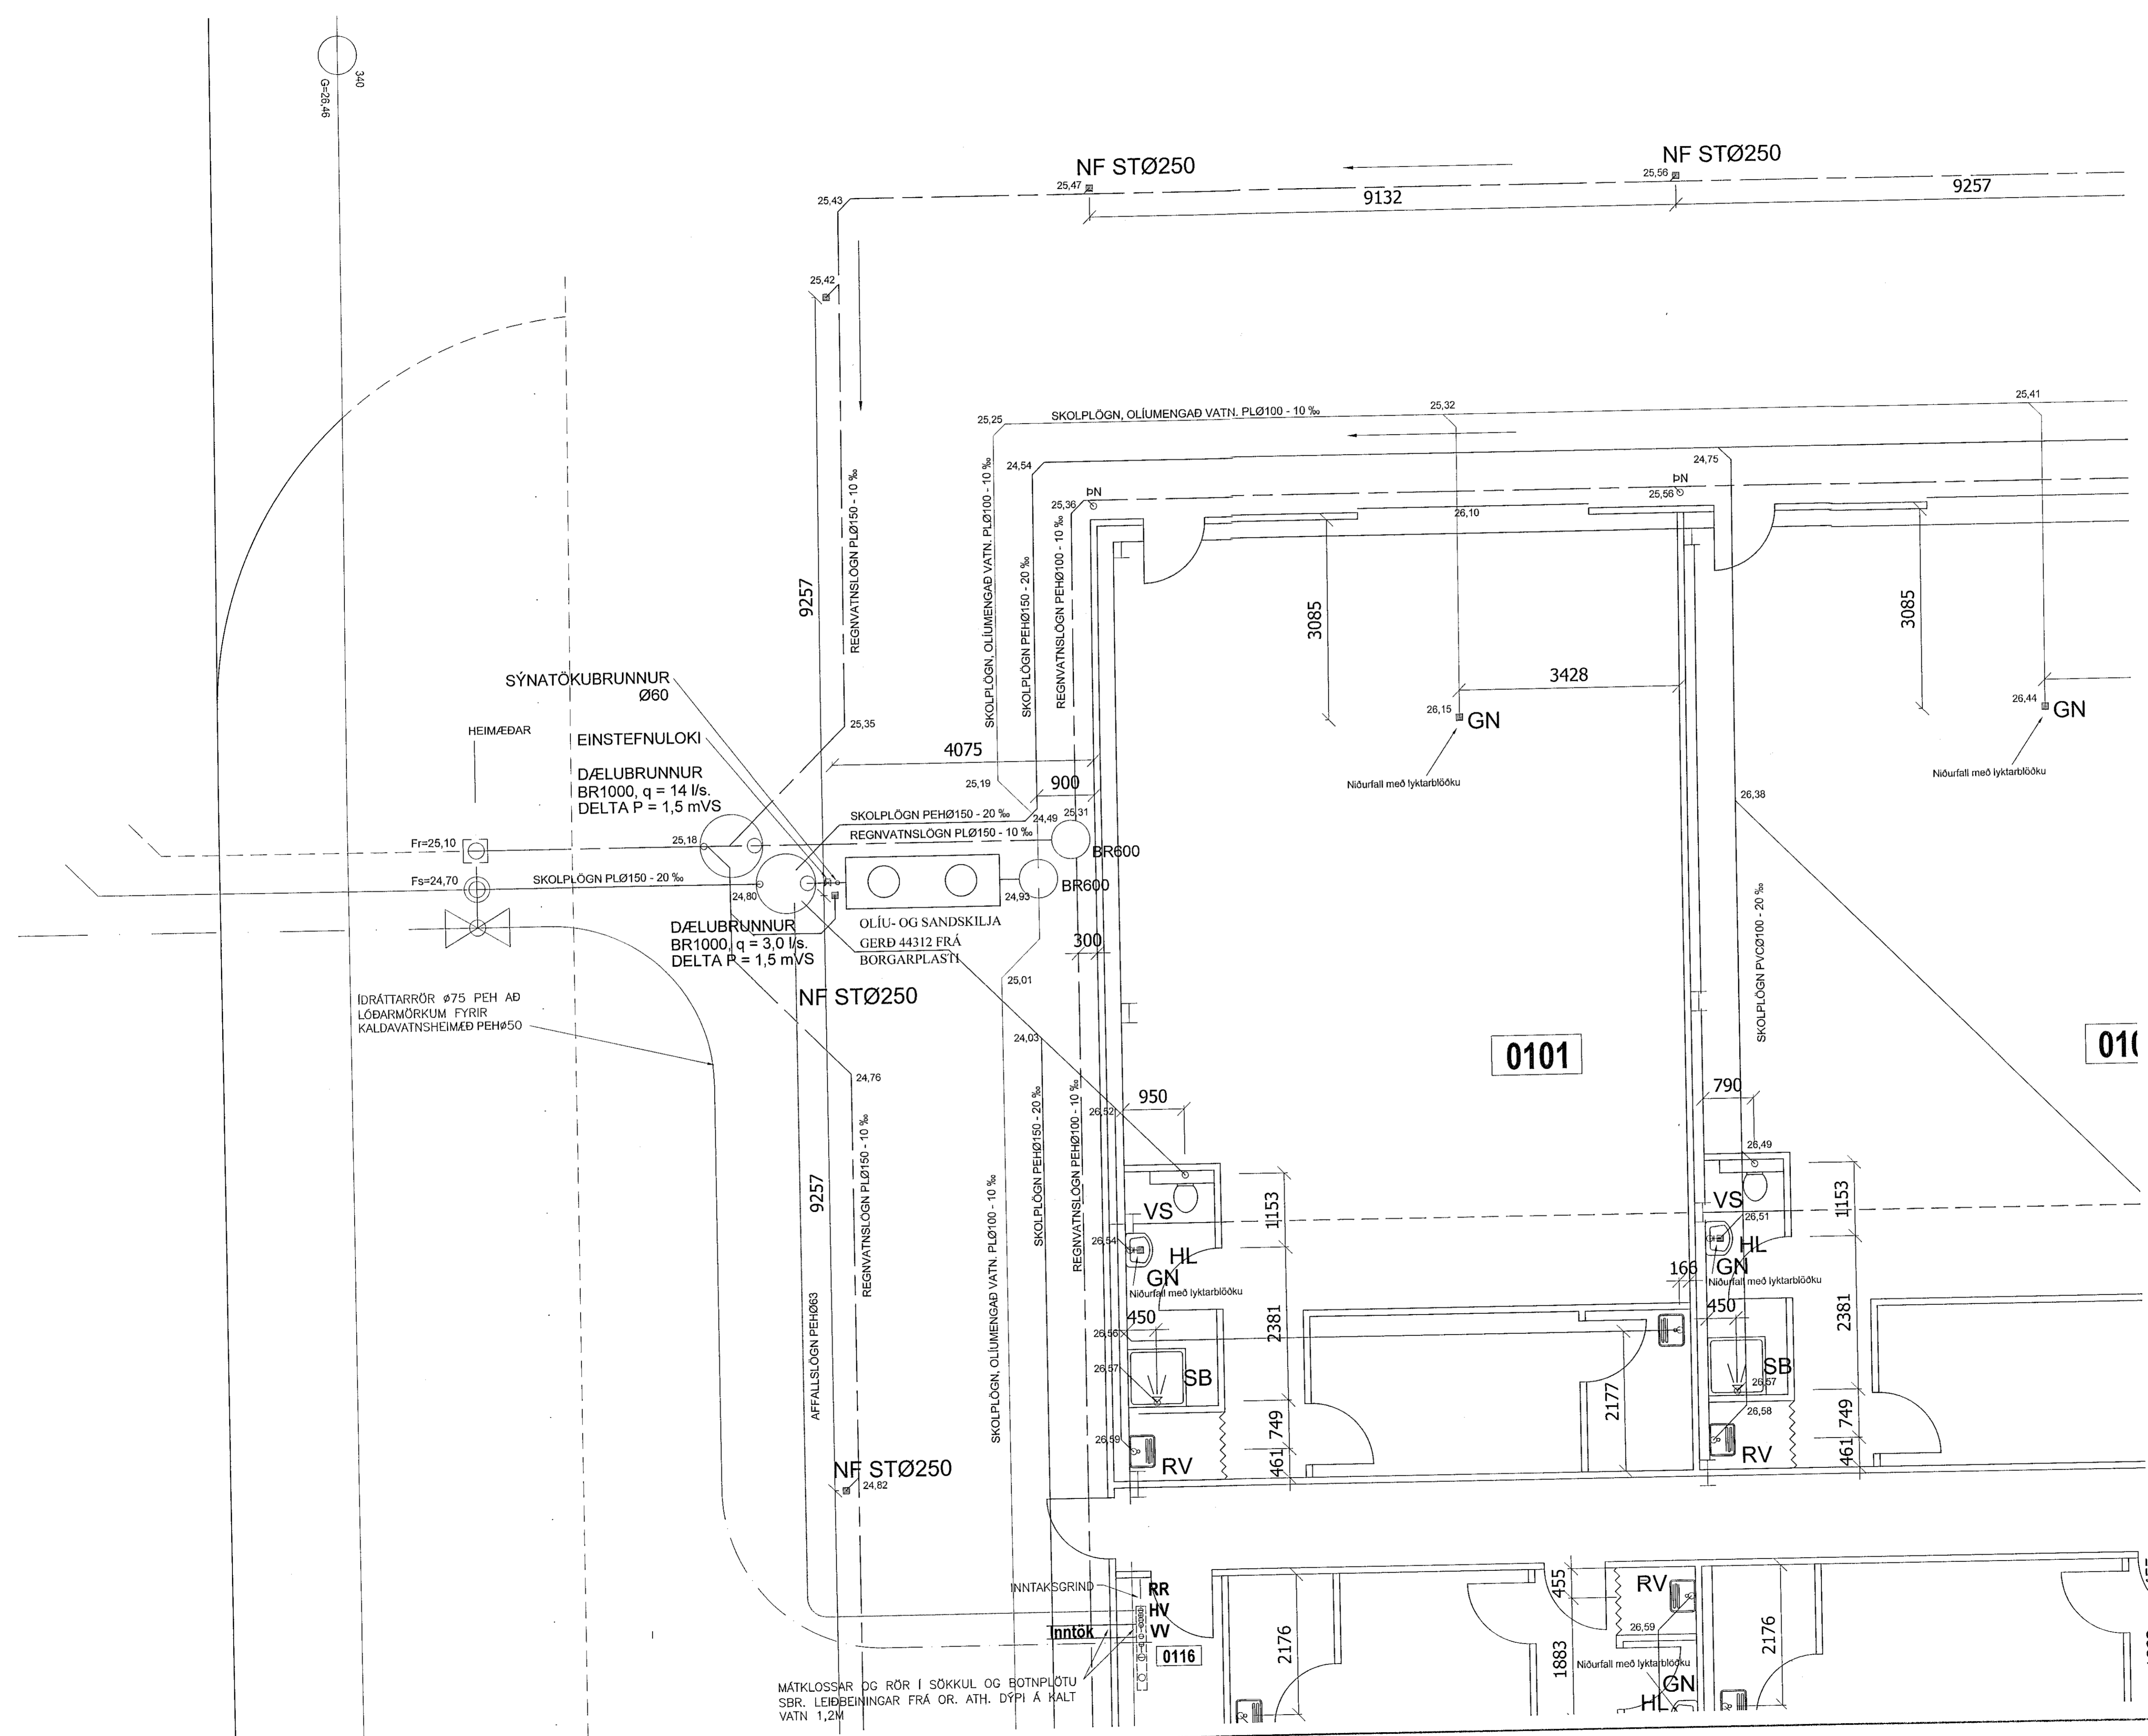

HEILBRIGÐISEFTIRLIT
 HAFNARFJARDAR-
 OG KÓPAVOGSSVÆDIS
 Garðatorgi 5 - 2100 Reykjavík
 14/1 2018 *[Signature]*

A 20.06'19 FRÁRENNISLAGNIR PLO150.		JKR
BREYTINGAR		

TILVÍSANIR:
 SKÝRINGAR..... SJÁ TEIKN. NR. 2-01

ATH:
 ALLAR FRÁRENNISLAGNIR UTAN GRUNNS MÁ
 LEGGJA Í PP SN8 PLASTI.

[Signature]

Reikn.	JKR	OKL. '18	Útgefið:	11.12.2018
Teikn.	JKR	OKL. '18	Kvarði:	1:50
Ath.				
Samþ.				

EINHELLA 2 Nr. 2-03
 Halnarfirði

Verkhluði
 FRÁRENNISLAGNIR
 Í GRUNNI, GRUNNMYND.

Jón Kristjánsson
 Byggingarverkefnaðstýringar
 Vörðull
 Árnúna 19
 108 Reykjavík
 Sími: 537 0002 Fax: 772 3154
 Húsi: 210754-4829
 Netfang: jkrns54@gmail.com