


FRÁRENNSLISLAGNIR Í GRUNNI, GRUNNMYND. 1:50

19. Mars 2018
 Byggingarfræðingur
 F.h. Sigurður Steinar Jónsson

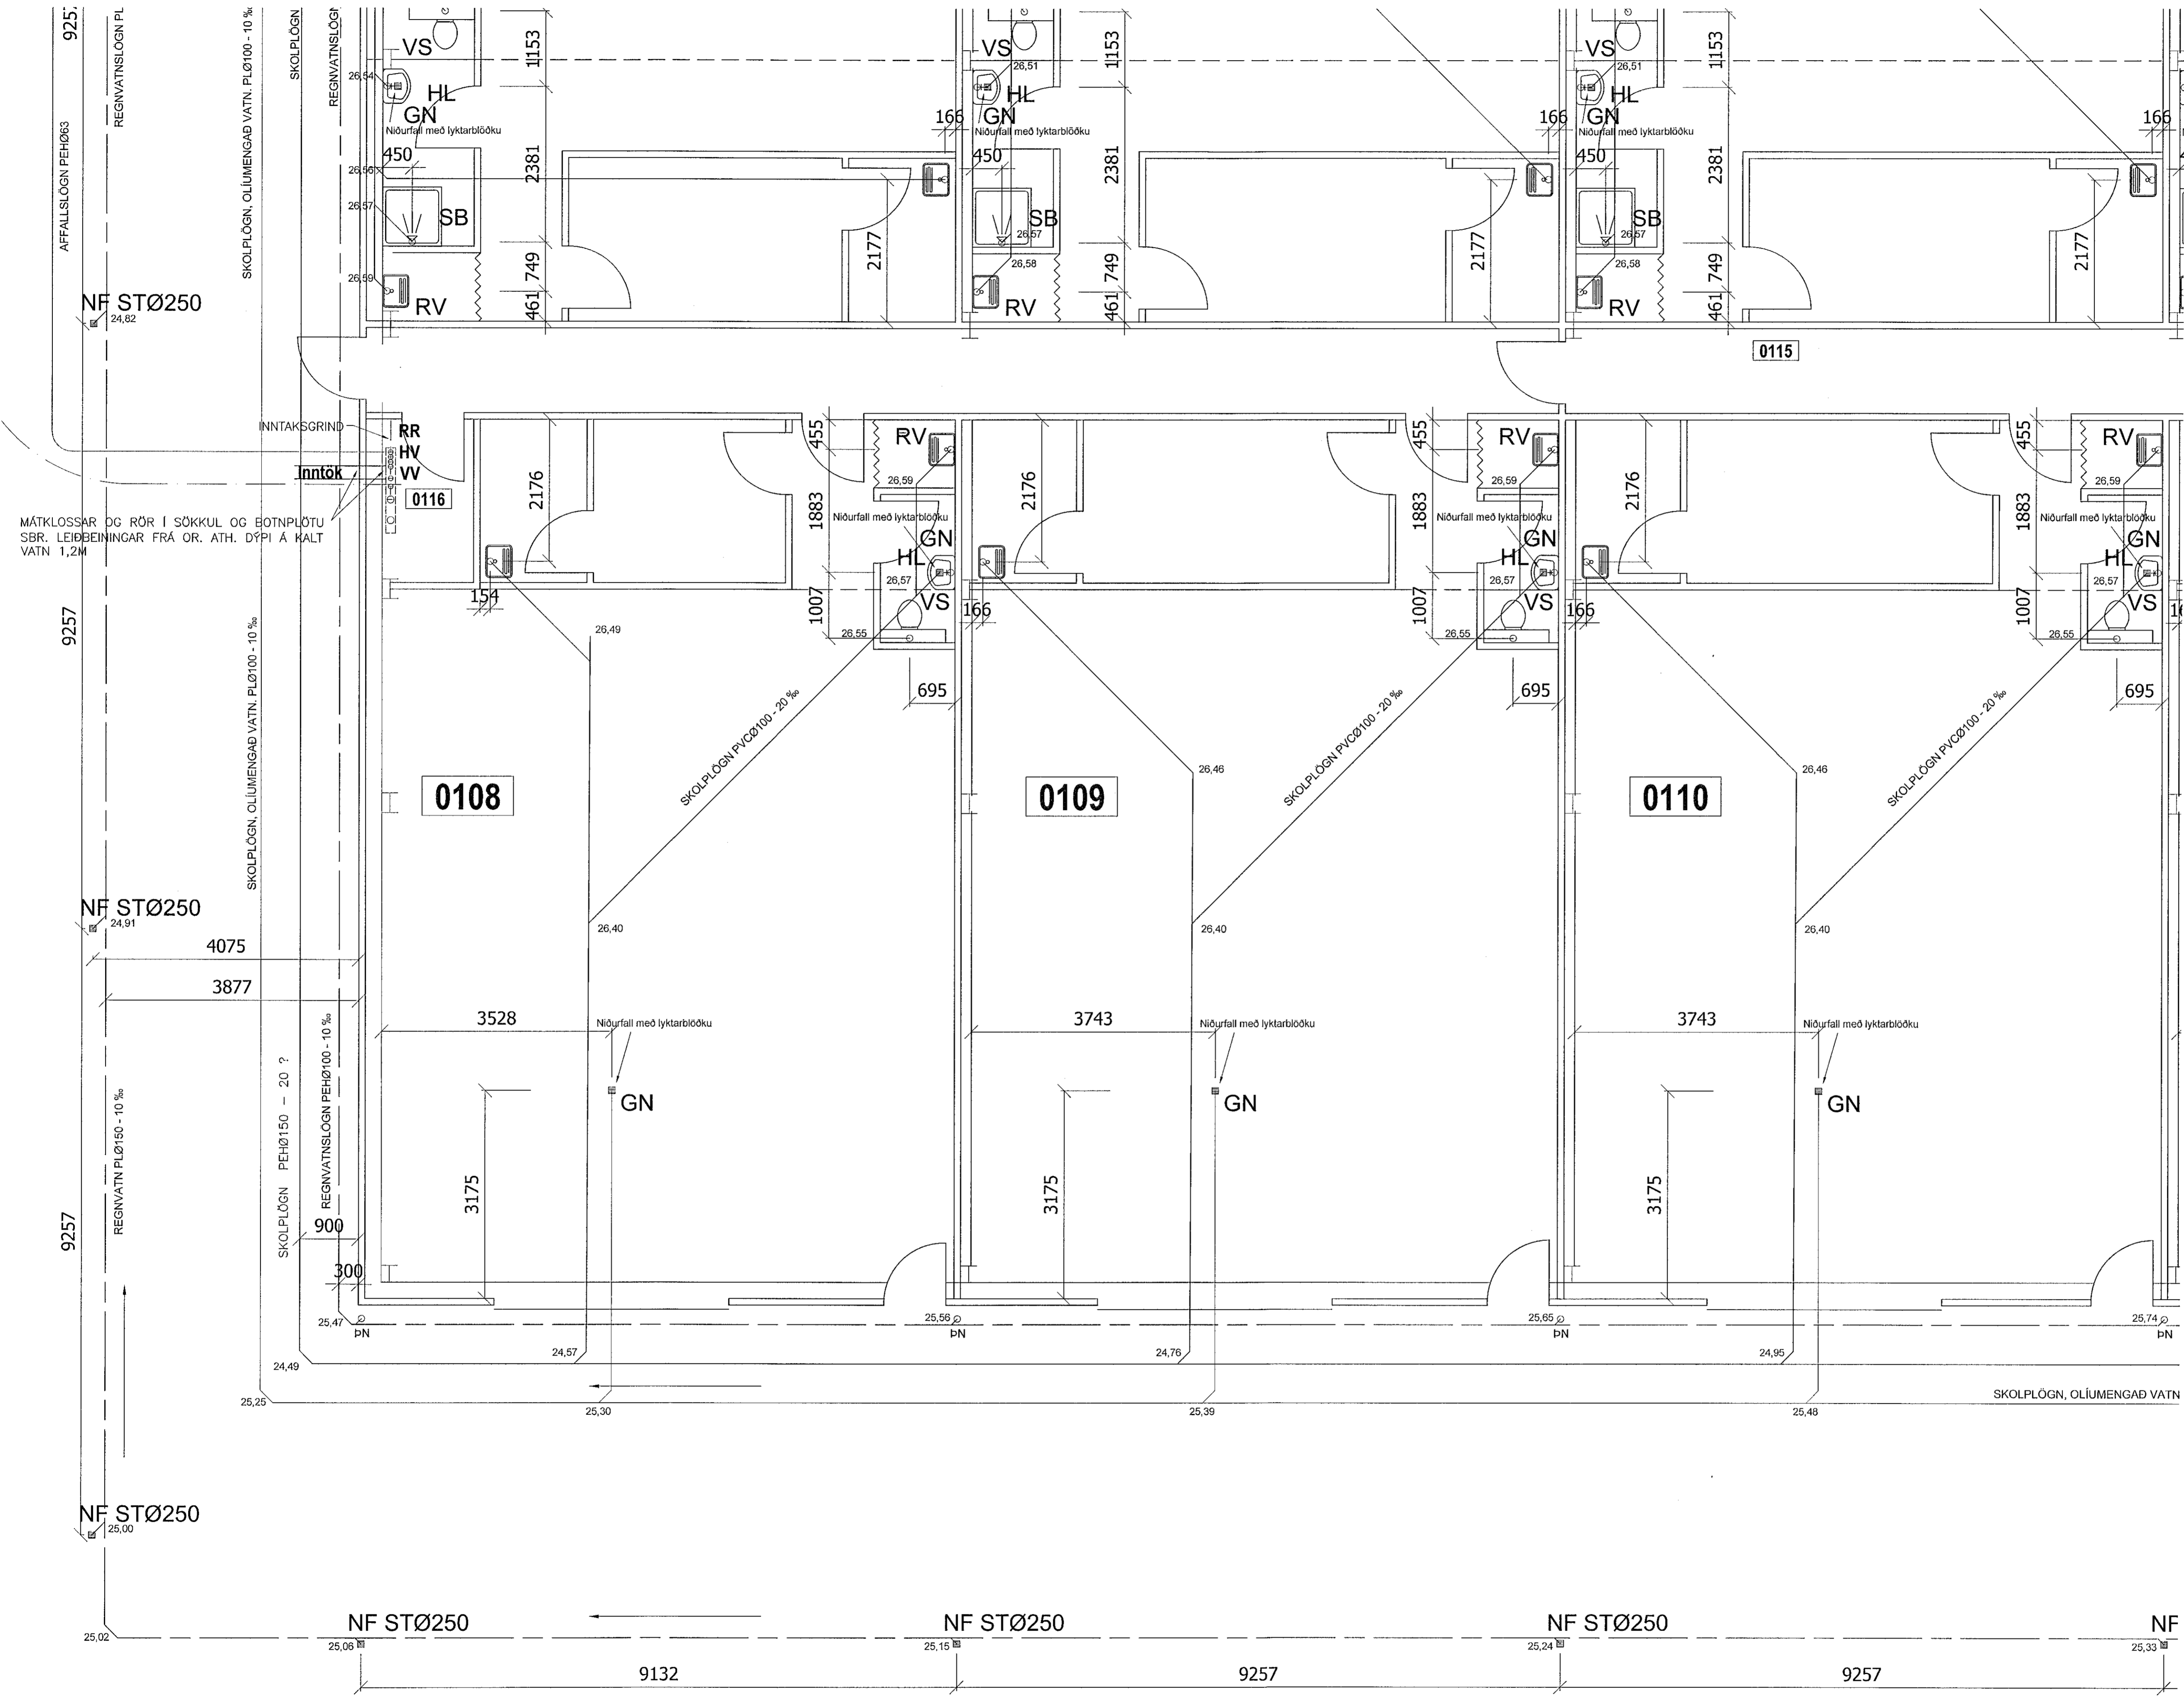

HEILBRIGDISEFTIRLIT
 HAFNARFJARDAR-
 OG KÖPAVOGSSV. EÐIS
 Garðautgá 5 - 2. hæð
 101 Reykjavík
[Signature]

A 20.06'19	FRÁRENNSLISLAGNIR PLO150.	JKR
BREYTINGAR		

TILVÍSANIR:
 SKÝRINGAR..... SJÁ TEIKN. NR. 2-01

[Signature]

Reikn.	JKR	Okt. '18	Útgefið:	11.12.2018
Teikn.	JKR	Okt. '18	Kvarði:	1:50
Ath.				
Samþ.				

EINHELLA 2 Nr. 2-04
 Hafnarfirði

Verkhluði
 FRÁRENNSLISLAGNIR
 Í GRUNNI, GRUNNMYND.

Jón Kristjánsson
 Byggingarfræðingur
 VJK ehf
 Almúla 19
 108 Reykjavík
 Sími: 537-0002 Gsm: 772-3154
 Mt: 210754-4829
 Netfang: jkris54@gmail.com