


# FRÁRENNISLAGNIR Í GRUNNI, GRUNNMYND. 1:50

19 MAR 2018  
Byggingarfulltrúinn í Hafnarfjarðar-  
og Kópavogssvæðis  
Garðatorgi 5 - 218 Grönbeyri

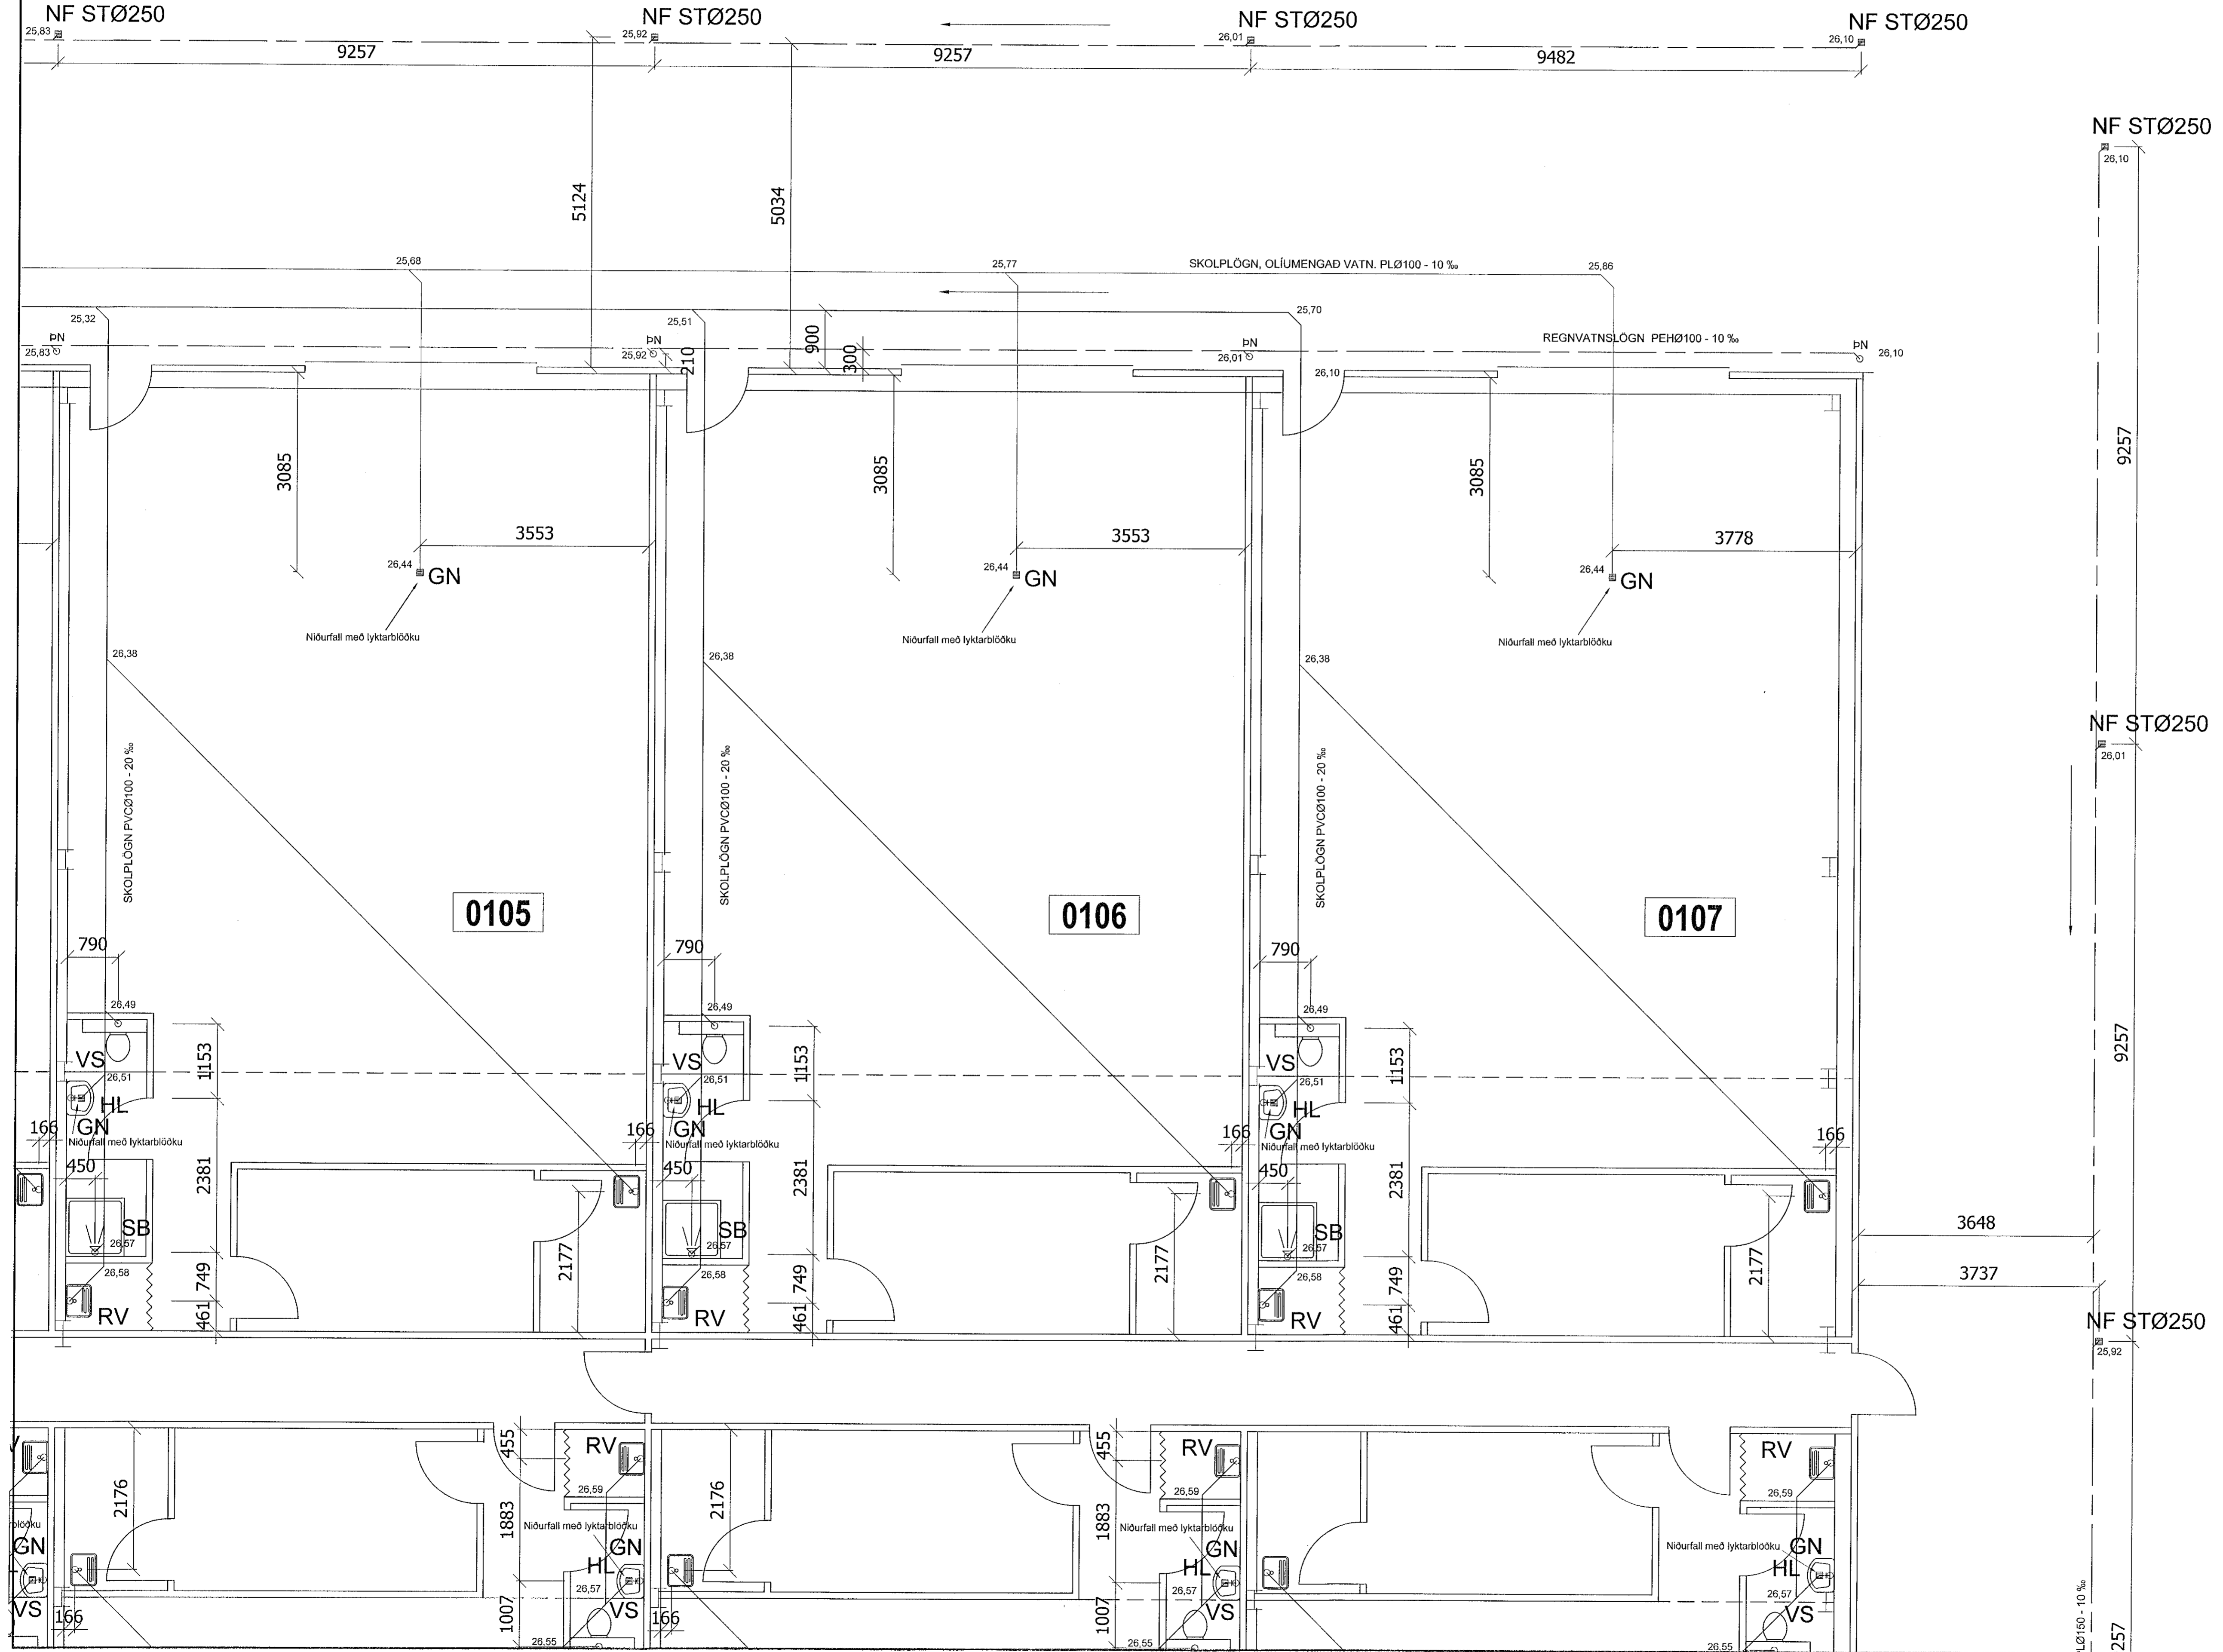

HEILBRIGDISEFTIRLIT  
HAFNARFJARDAR-  
OG KÓPAVOGSSVÆÐIS  
Garðatorgi 5 - 218 Grönbeyri  
*14/10/2018*

A	20.06'19	FRÁRENNISLAGNIR PLO150.	JKR
BREYTINGAR			

TILVÍSANIR:  
SKÝRINGAR..... SJÁ TEIKN. NR. 2-01

*E. L. L.*

Reikn.	JKR	Okt. '18	Útgefið:	11.12.2018
Teikn.	JKR	Okt. '18	Kvarði:	1:50
Ath.				
Samb.				

**EINHELLA 2**  
Hafnarfjörð

Nr. **2-07**

Verkhliuti  
FRÁRENNISLAGNIR  
Í GRUNNI, GRUNNMYND.

Jon Kristjánsson  
Byggingarverkefningur  
Vaxarhlíð  
Árnúta 19  
108 Reykjavík  
Sími: 537-0002 Gsm: 772-3154  
Fél: 230754-4029  
Netfang: jkr@st4@gmail.com