


HITA- OG ÞRIFAKERFI, GRUNNMYND. 1:50

19 MAR 2018
 Byggingarfulltrúi í Krafarstöð
 F.H. Sigurður Steinar Jónsson

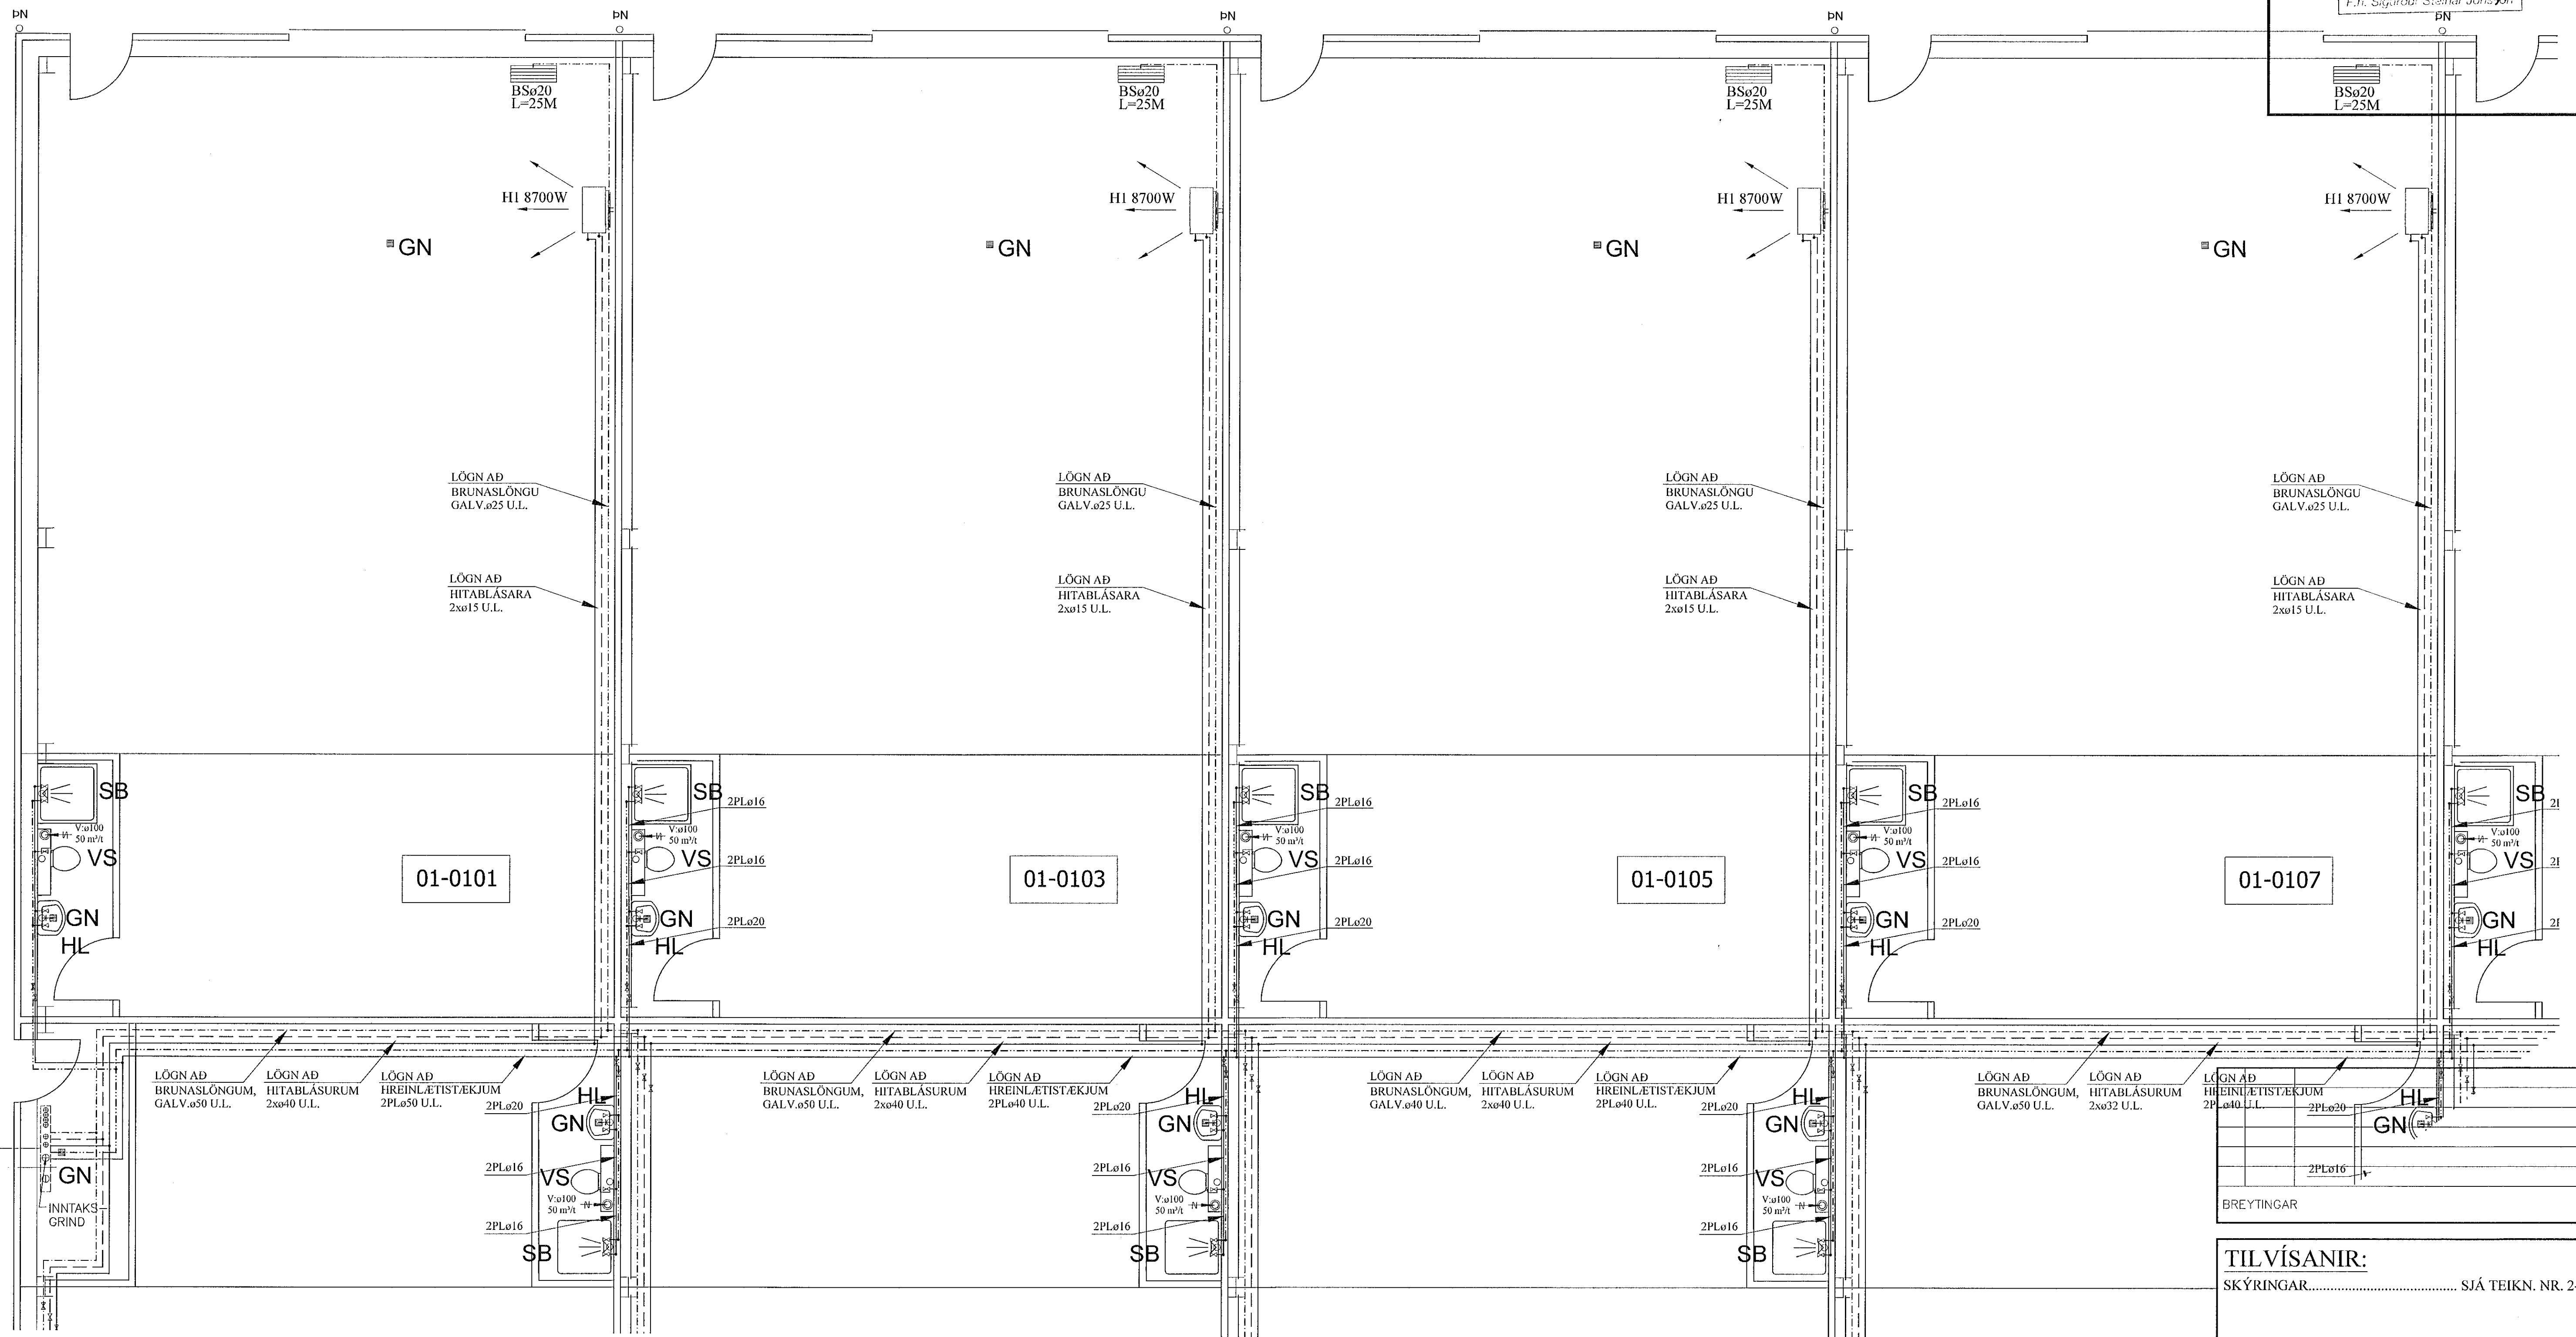

BREYTINGAR

TILVÍSANIR:
 SKÝRINGAR..... SJÁ TEKN. NR. 2-01

[Handwritten Signature]

SKÝRINGAR:

HITAKERFI:

UPPHITUN MIÐAST VÍÐ AÐ + 12°C HITA_HITABLÁSARAR
 STJÓRNAST AF Rav FRAMRÁSARLÖKA M/HITANEMA Í
 BAKRÁS. ON/OFF STÝRING Á VIFTU MEÐ HITANEMA Á
 VEGG.

HI : HITABLÁSARAR: 8.700 W VÍÐ 75/35°C (14 stk.) - 2ja
 HRÁÐA

Reikn.	JKR	Okt. '18	Útgefið:	28.10.2018
Teikn.	JKR	Okt. '18	Kvarði:	1:50
Ath.				
Samþ.				

EINHELLA 2 Nr. 2-10

Verkhúti
 HITA- OG ÞRIFAKERFI,
 GRUNNMYND.

Van Kjötlingsson
 Byggingarverkfræðingur
 VJK ehf
 Ámida 19
 108 Reykjavík
 Sími: 537-0002, Fax: 772-3154
 Kt: 210754-4829
 Netfang: jokr54@gmail.com