


HITA- OG ÞRIFAKERFI, GRUNNMYND. 1:50

Sainnyskið þessi
19 MAR 2018
Byggingarfulltrúinn í Eirfinni
F.Þ. Steinar Jónsson

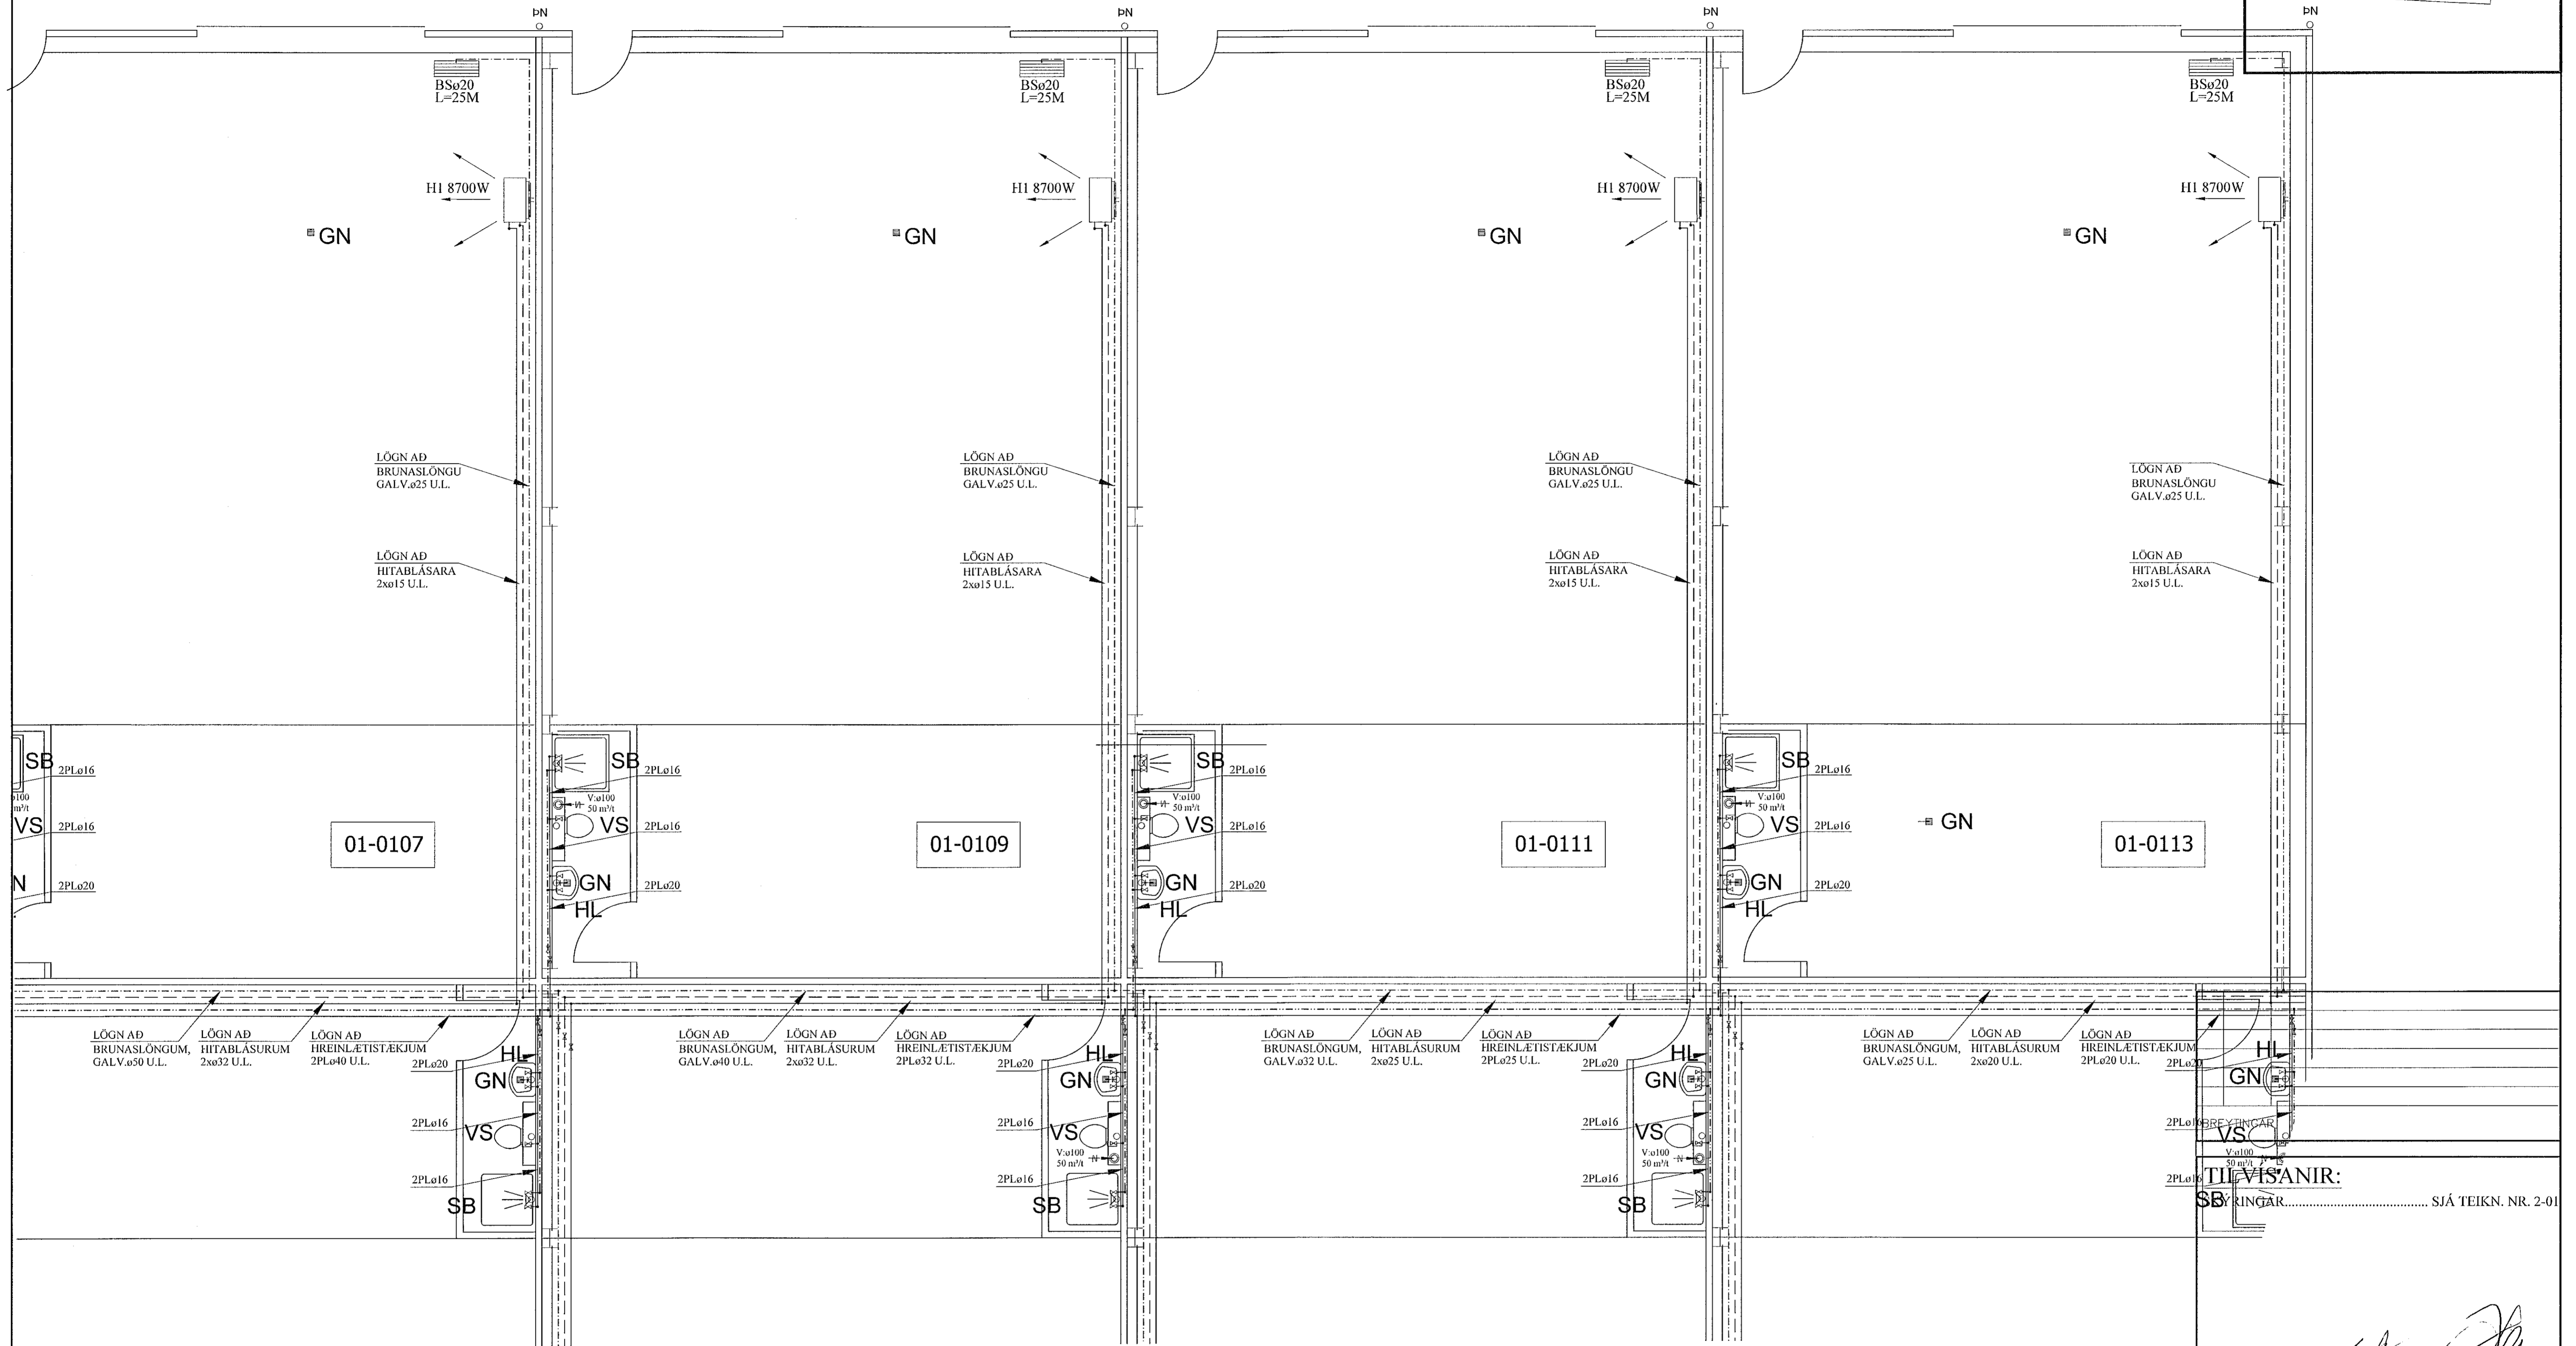

SKÝRINGAR:

HITAKERFI:

UPPHITUN MIDAST VIÐ $\Delta T + 12^{\circ}\text{C}$ HITA. HITABLÁSARAR STJÓRNAST AF RAV FRAMRÁSARLOKA M/HITANEMA Í BAKRÁS. ON/OFF STÝRING Á VIFTU MED HITANEMA Á VEGG.

HI: HITABLÁSARAR: 8.700 W VIÐ $75/35^{\circ}\text{C}$ (14 stk.) - 2ja HIRÐA

TILVÍSANIR:
SB YRINGAR..... SJÁ TEIGN. NR. 2-01

[Handwritten signature]

Reikn.	JKR	Okt. '18	Útgefið:	28.10.2018
Teikn.	JKR	Okt. '18	Kvarði:	1:50
Ath.				
Samþ.				
EINHELLA 2				Nr. 2-12
Verkluti HITA- OG ÞRIFAKERFI, GRUNNMYND.				Jón Kristjánsson Bygginguverkefnaeignir VJK ehf Árnóla 15 108 Reykjavík Sími: 537-0002 Gsm: 772-3154 Kt: 210754-4828 Netfang: jkr2554@gmail.com