
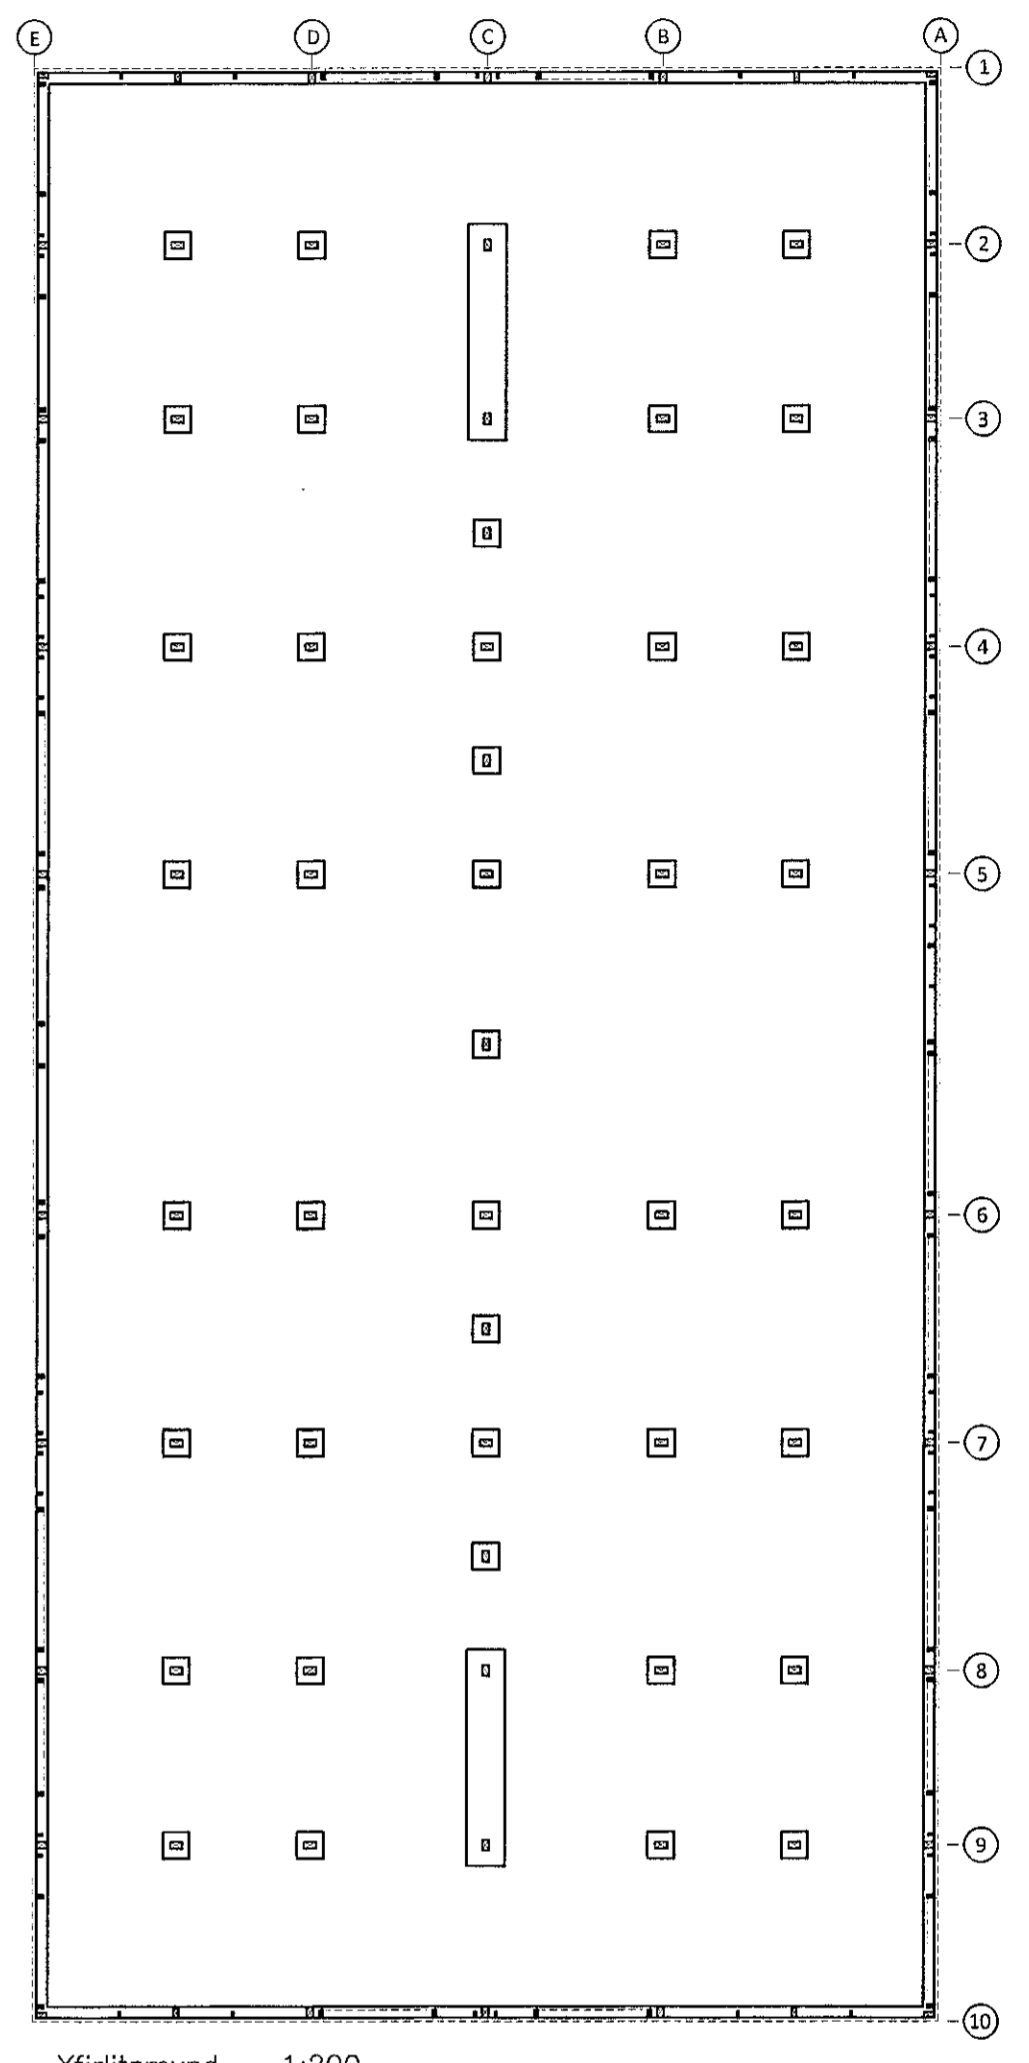


Sampykkt þann
18 MAR 2020
Byggingarfulltrúnaður í Hafnarfirði
F.H. Sigurður Steinar Jónsson

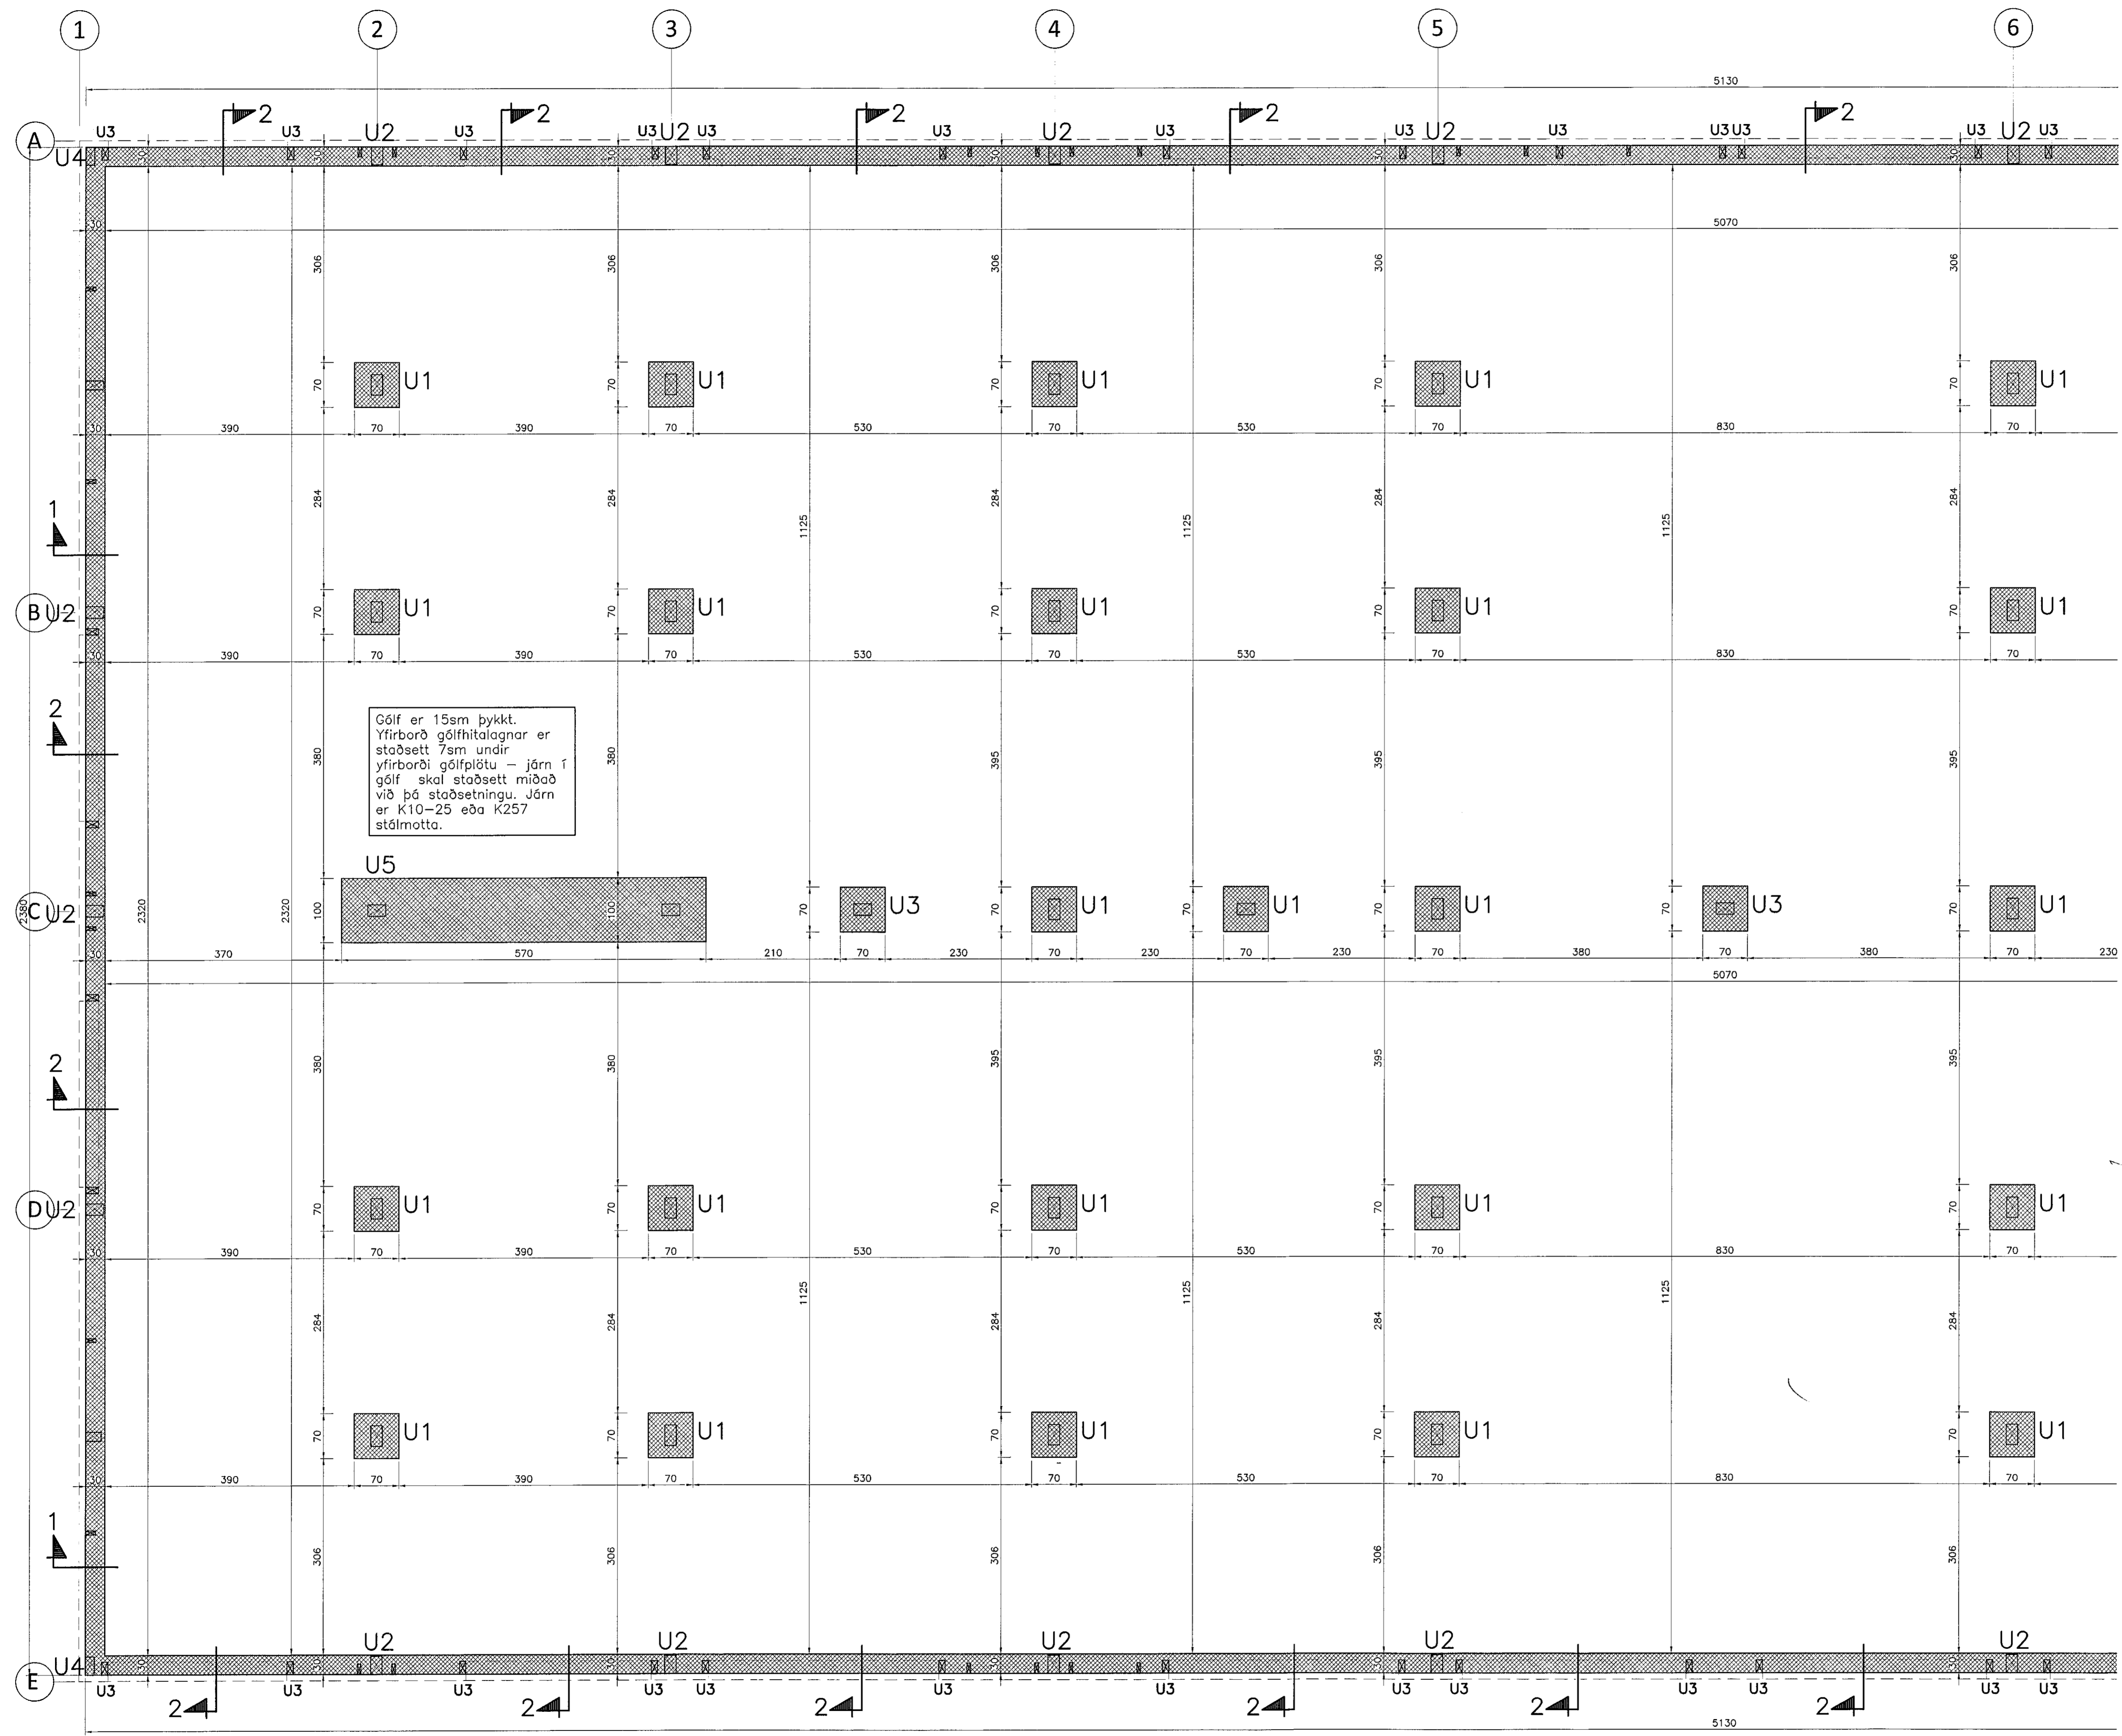

Grunnmynd undirstaða (milli lína 1-6) 1:50

Ath.
Sjá almenningar skýringar á teikningu nr. 1700
Grunnm. undirst. milli lína 1-6 ásamt yfirlitsmynd - teikn. 1701
Grunnm. undirst. milli lína 5-10 ásamt yfirlitsmynd - teikn. 1702
Sérn. og stöð í undirstöður - teikn. 1703

NR	DAGS	BREYTING
A		
B		
C		
Ást.:		

H.S.Á. TEIKNISTOFA
TGT Hús ehf. - SUNNULÍD 12 - 603 AKUREYRI - kl. 701210-1230
sími 464-6800 - fax 464-6801 - hars@hars.is - www.hars.is

VERKHEITI					
Gjáhella 17, Hafnarfirði.					
HEITI VEKNDAGAR					
Grunnm. undirstaða (milli lína 1-6) - yfirlitsmynd.					
VERK NR	TEIKN NR	KVABER	DAGS		
19-501	1701	1:50/1:200	15.01.2020		
HANNAÐ	HÁ	TEIKNAD	HÁ	VFIRFARID	BREYTING
HARALDUR S. ÁRNASON	AL 1201/01-03/19	STEINMAR H. ÞÓGNVALDSSON	AL 1407/4-3769		
Ást.:				Ást.:	