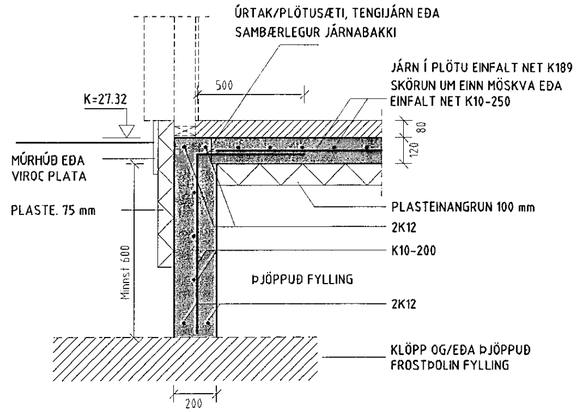

SNIÐ 1-1 1:20

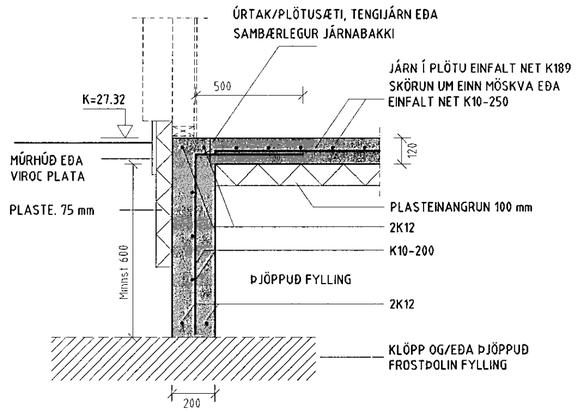

SNIÐ 2-2 1:20

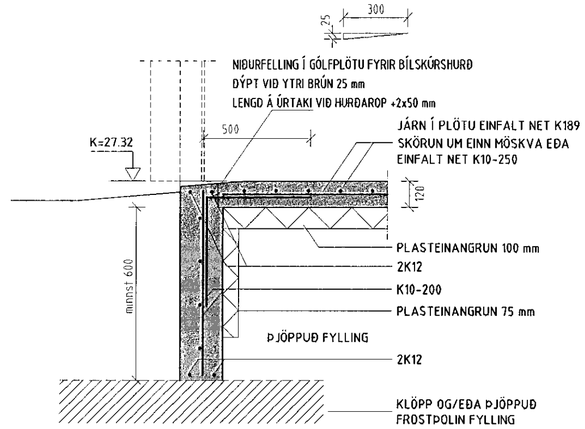

SNIÐ 3-3 1:20

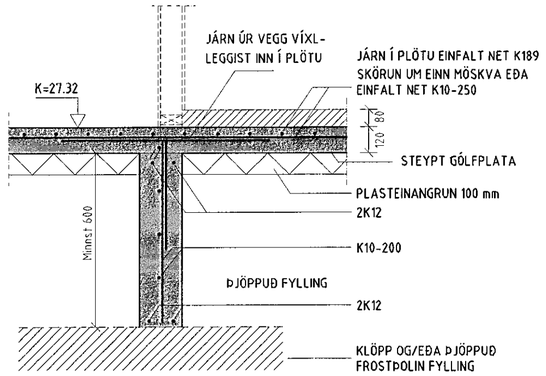

SNIÐ 4-4 1:20

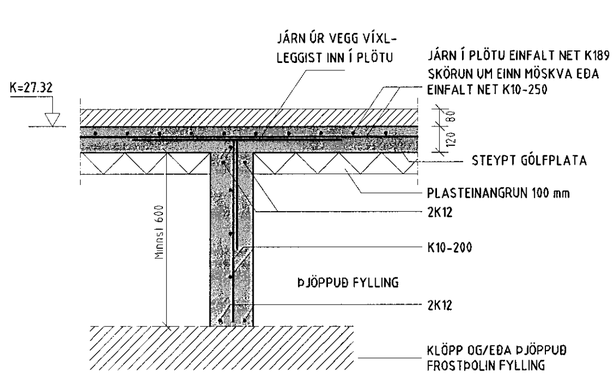

SNIÐ 5-5 1:20

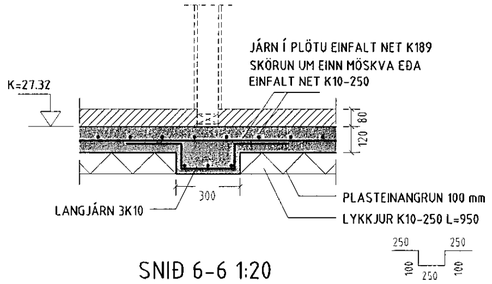

SNIÐ 6-6 1:20

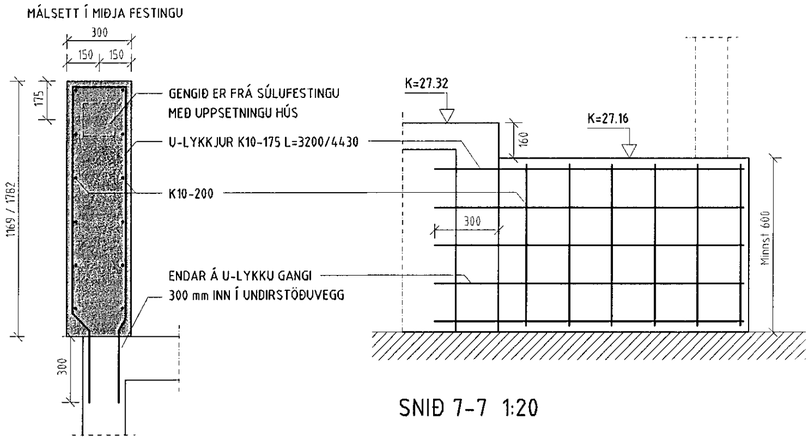

SNIÐ 7-7 1:20

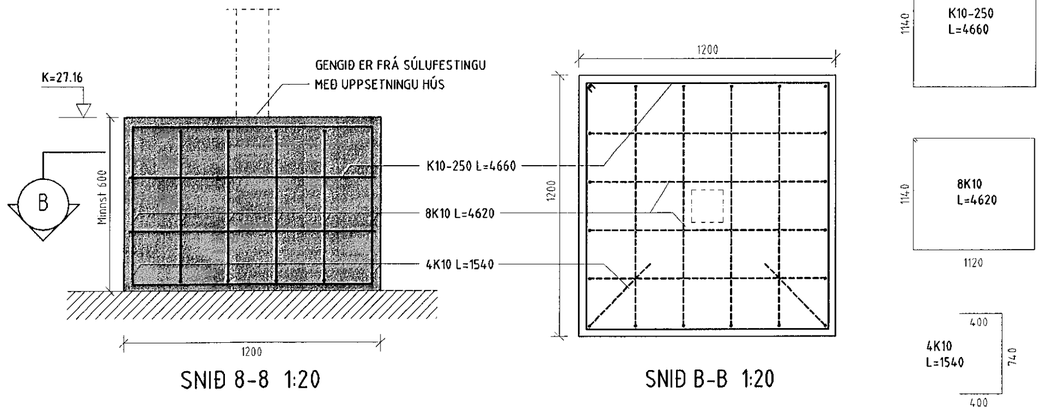

SNIÐ 8-8 1:20

SNIÐ B-B 1:20

Samþykkt þann
09 MAR 2020
Byggingarfulltrúinn í Hafnarfirði
F.h. Sigurður Steinar Jónsson

NR.	DAGS.	BREYTING
A	05.03.20	BREYTT MINNSTA HÆÐ Á UNDIRSTÖÐUM

SKÝRINGAR

SKÝRINGAR SJÁ TEIKN B001

ÖLL MÁL Á TEIKNINGU Í MILLIMETRUM
EKKI SKAL MÆLA UPP AF TEIKNINGU

OFAN Á STEYPTAR UNDIRSTÖÐUR KOMA KROSSLÍMDAR TIMBUREININGAR ÞVÍ ER MJÖG MIKILVÆGT AÐ HAFA MESTU NÁKVÆMNI Í HÆÐ OG Í ÖLLUM LENGDARMÁLUM Á UNDIRSTÖÐUM SEM MÖGULEGT ER AÐ NÁ

NÁKVÆMNI Í HÆÐ Á UNDIRSTÖÐUM :
+/- 2 millimetrar Á HVERJA 6 metra
NÁKVÆMNI Í LENGDARMÁLUM :
+/- 5 millimetrar Á HVERRI HLIÐ
NÁKVÆMNI Í HORNAMÁLUM :
+/- 10 millimetrar Á HVERRI LENGD

AÐALHÖNNUÐUR
GÍSLI GUNNARSSON kt. 020649-2409

Kt. 261249-2949
SÆMUNDUR EIRÍKSSON 261249-2949

GLITVELLIR 37

220 HAFNARFJÖRÐUR

KLÖPP

KLÖPP ARKITEKTAR-VERKFRÆÐINGAR EHF
NETHYL 2E, PÓSTHÓLF 10050, 130 REYKJAVÍK
SÍMI 577 2277, 699 7747 - klopp@simnet.is

HEITI TEIKN.	UNDIRSTÖÐUR SNIÐ OG SÉRMYNDIR		
MÆLIKVARÐI	1:20	DAGS.	OKT 2019
TEIKNING	B 003	VERK	V19-302
BREYTING	A	YFIRFARIÐ	S.E.