

ÁRITUN HÖNNUNARSTJÓRA: KT. 22.564-4369  
 SÉRUPPRÁTTUR ER Í SAMRÆMI VÍÐ ABALUPPRÉTTI.  
 VERKNR: 14-04-R DAGS.ÚTG: 23.07.19


SKÝRINGAR:

- SJÁ TEIKNINGU 1-0000 FYRIR ALMENNAR SKÝRINGAR
- ÖLL MÁL ERU Í MILLIMETRUM OG ALLIR KÓTAR ERU Í METRUM
- STÁL Í BITUM OG VINKLUM SKAL VERA S235
- STÁL Í SÚLUM (RHS) SKAL VERA S355
- SJÁ TEIKNINGU 1-2000 FYRIR ALMENN SNID Í VEGGI OG PLÖTUR
- EF STAÐSETNING JÁRNABENDINGAR ER EKKI MÁLSETT Á GRUNNMYND SKAL ALMENN GERT RÁÐ FYRIR AÐ HÚN SÉ MIÐJUSETT YFIR ÁSETUM EÐA MITT Á MILLI ÁSETA
- SJÁ GATAPLÖN FRÁ FERLI FYRIR STÆRD OG STAÐSETNINGU GATA Í PLÖTUR OG VEGGI
- SJÁ TEIKNINGAR 1-3050 OG 1-3051 FYRIR STÁLFASTINGAR F1, F2,...
- SJÁ TEIKNINGU 1-2001 FYRIR INNSTEYPTA FESTINGU IF-01

TÁKN:

- TÁKNAR NÝJA STEYPU
- TÁKNAR RÁÐANDI STEFNU BENDINGAR Í NEDRI BRÚN
- TÁKNAR RÁÐANDI STEFNU BENDINGAR Í EFRI BRÚN
- ▲ TÁKNAR HLÍÐ Á VEGG MED SJÓNSTEYPUÁFERÐ - KRÖFUR UM GÆÐI FLEKAMÓTA O.F.L. SKV. VERKLYSINGU

LYKILMYND

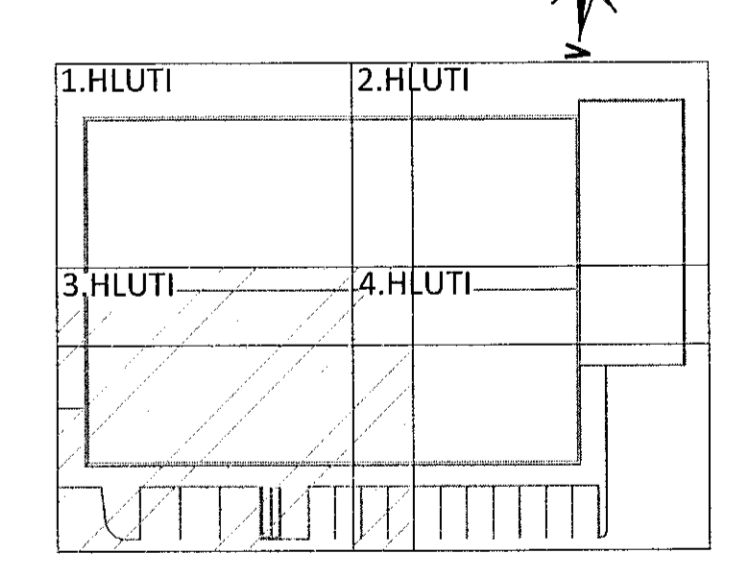

C 20.02.20 STÁLVIKRI FYRIR GAT  
 B 26.11.19 REYKLÚGA FJARLÆGD OG F21 BÆTT VÍÐ  
 A 31.10.19 HURÐA- OG GLUGGAGÖT UPPFÆRD  
 NR. DAGS. LYSING



**NORÐURHELLA 1**  
 KRÓNAN - MATVÖRUVERSLUN HAFNARFJÖRÐUR  
 BURÐARVIRKI  
 ÞAKVIRKI  
 GRUNNMYND

SAMÞYKKT  
 HÖNNUÐUR YFIRFARID DAGS. ÚTG. DAGS. BREYT.  
 AK ak@ferill.is PÓ 10.10.19 20.02.20  
 MKV. (A1) VERKNR. TEIKN. NR. BREYT.  
 1:50 19040 1-1003 C  
 Ferill ehf. Mörkin 1 108 Reykjavík Sími: 575 1600 www.ferill.is

