

ÁRITUN HÖNNUNARSTJÓRA: KT. 220564-4369

SÉRUPPRÁTTUR ER Í SAMRÆMI VÍÐ ADALUPPDRÆTTI. VERKNR: 14-04-R DAGS.ÚTG: 23.07.19



SKÝRINGAR:

- SJÁ TEIKNINGU 1-0000 FYRIR ALMENNAR SKÝRINGAR
- ÖLL MÁL ERU Í MILLIMETNUM OG ALLIR KÓTAR ERU Í METRUM
- ÞAK ER KLÆTT MED TRAPISUPLÖTUM AF GERÐINI T135x0,88 FRÁ EMIMAR MED FLOTSTYRK $f_{yk} = 320 \text{ N/mm}^2$
- TRAPISUPLÖTUR SKAL FESTA VÍÐ ALLT STÁLVIKRI MED SKOTNÖGLUM AF GERÐINI X-ENP-19 L15 FRÁ HILTI. FYLGJA SKAL LEIÐBEININGUM FRAMLEIÐANDA SKOTNAGLA VÍÐ FRAMKVÆMD. FJÖLDI SKOTNAGLA Í HVERJA LÁGBÁRU ER SKV. GRUNNMYND
- ENDASAMSKEYTI SKAL SKRÚFA SAMAN MED SJÁLFBORANDI Ø4,8x20 SKRÚFUM - 1 stk Í HVERJA HÁ- OG LÁGBÁRU OG 1 stk Í HVERJA HLIÐ TRAPISU
- LANGSAMSKEYTI Á PLÖTUM FRÁ MÁTLÍNU 3 TIL 15 SKAL SKRÚFA SAMAN MED SJÁLFBORANDI Ø4,8x20 SKRÚFUM c/c230
- LANGSAMSKEYTI Á PLÖTUM FRÁ MÁTLÍNU 1 TIL 3 SKAL SKRÚFA SAMAN MED SJÁLFBORANDI Ø4,8x20 SKRÚFUM c/c200
- ANNAR FRÁGANGUR SKAL GERÐUR SKV. TEIKNINGUM FRAMLEIÐANDA

TÁKN:

- ▲ FJÖLDI SKOTNAGLA Í HVERJA LÁGBÁRU
- c/c300 MILLIBÍL SKOTNAGLA Í LÁGBÁRU LANGSUM EFTIR PLÖTU

LYKILMYND

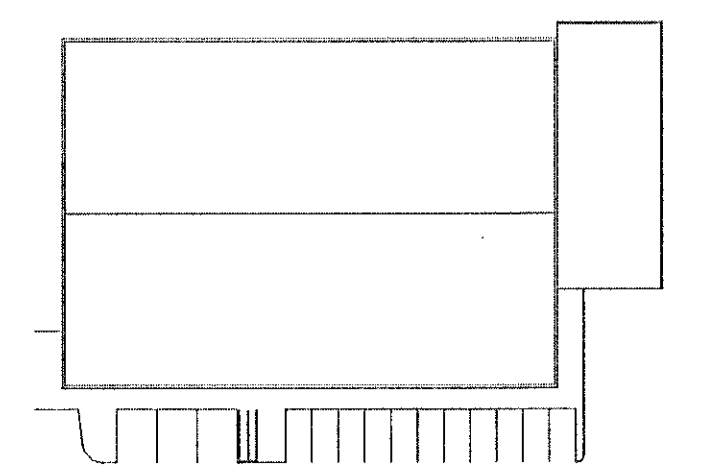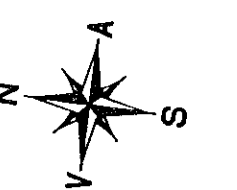

NR. DAGS. LÝSING



NORÐURHELLA 1 KRÓNAN - MATVÖRUVERSLUN HAFNARFJÖRDUR

BURÐARVIRKI TRAPISUPLÖTUR Á ÞAK GRUNNMYND

SAMÞYKKT 260172-3879

HÖNNUSUR	YFIRFARID	DAGS. ÚTG.	DAGS. BREYT.
AK	ak@ferill.is	ÞÓ	20.02.20
MKV. (A1)	VERKNR.	TEIKN. NR.	BREYT.
1:100	19040	1-1010	

Ferill ehf. Mörkin 1 108 Reykjavík Sími: 575 1600 www.ferill.is