


NORÐURHELLA 7 HAFNARFIRÐI, UNDIRSTÖÐUVEGGIR OG VEGGIR NEÐRI GLUGGARÁÐAR, MÁLAUPPDRAÐTUR, GRUNNMYND 1 : 50

09 MAR 2020  
 Drögmálaráðgjafi / Draughtsman  
 HALLDÓRS HANNESSONAR  
 GUNNARSSUNDI 10 HAFNARFIRÐI

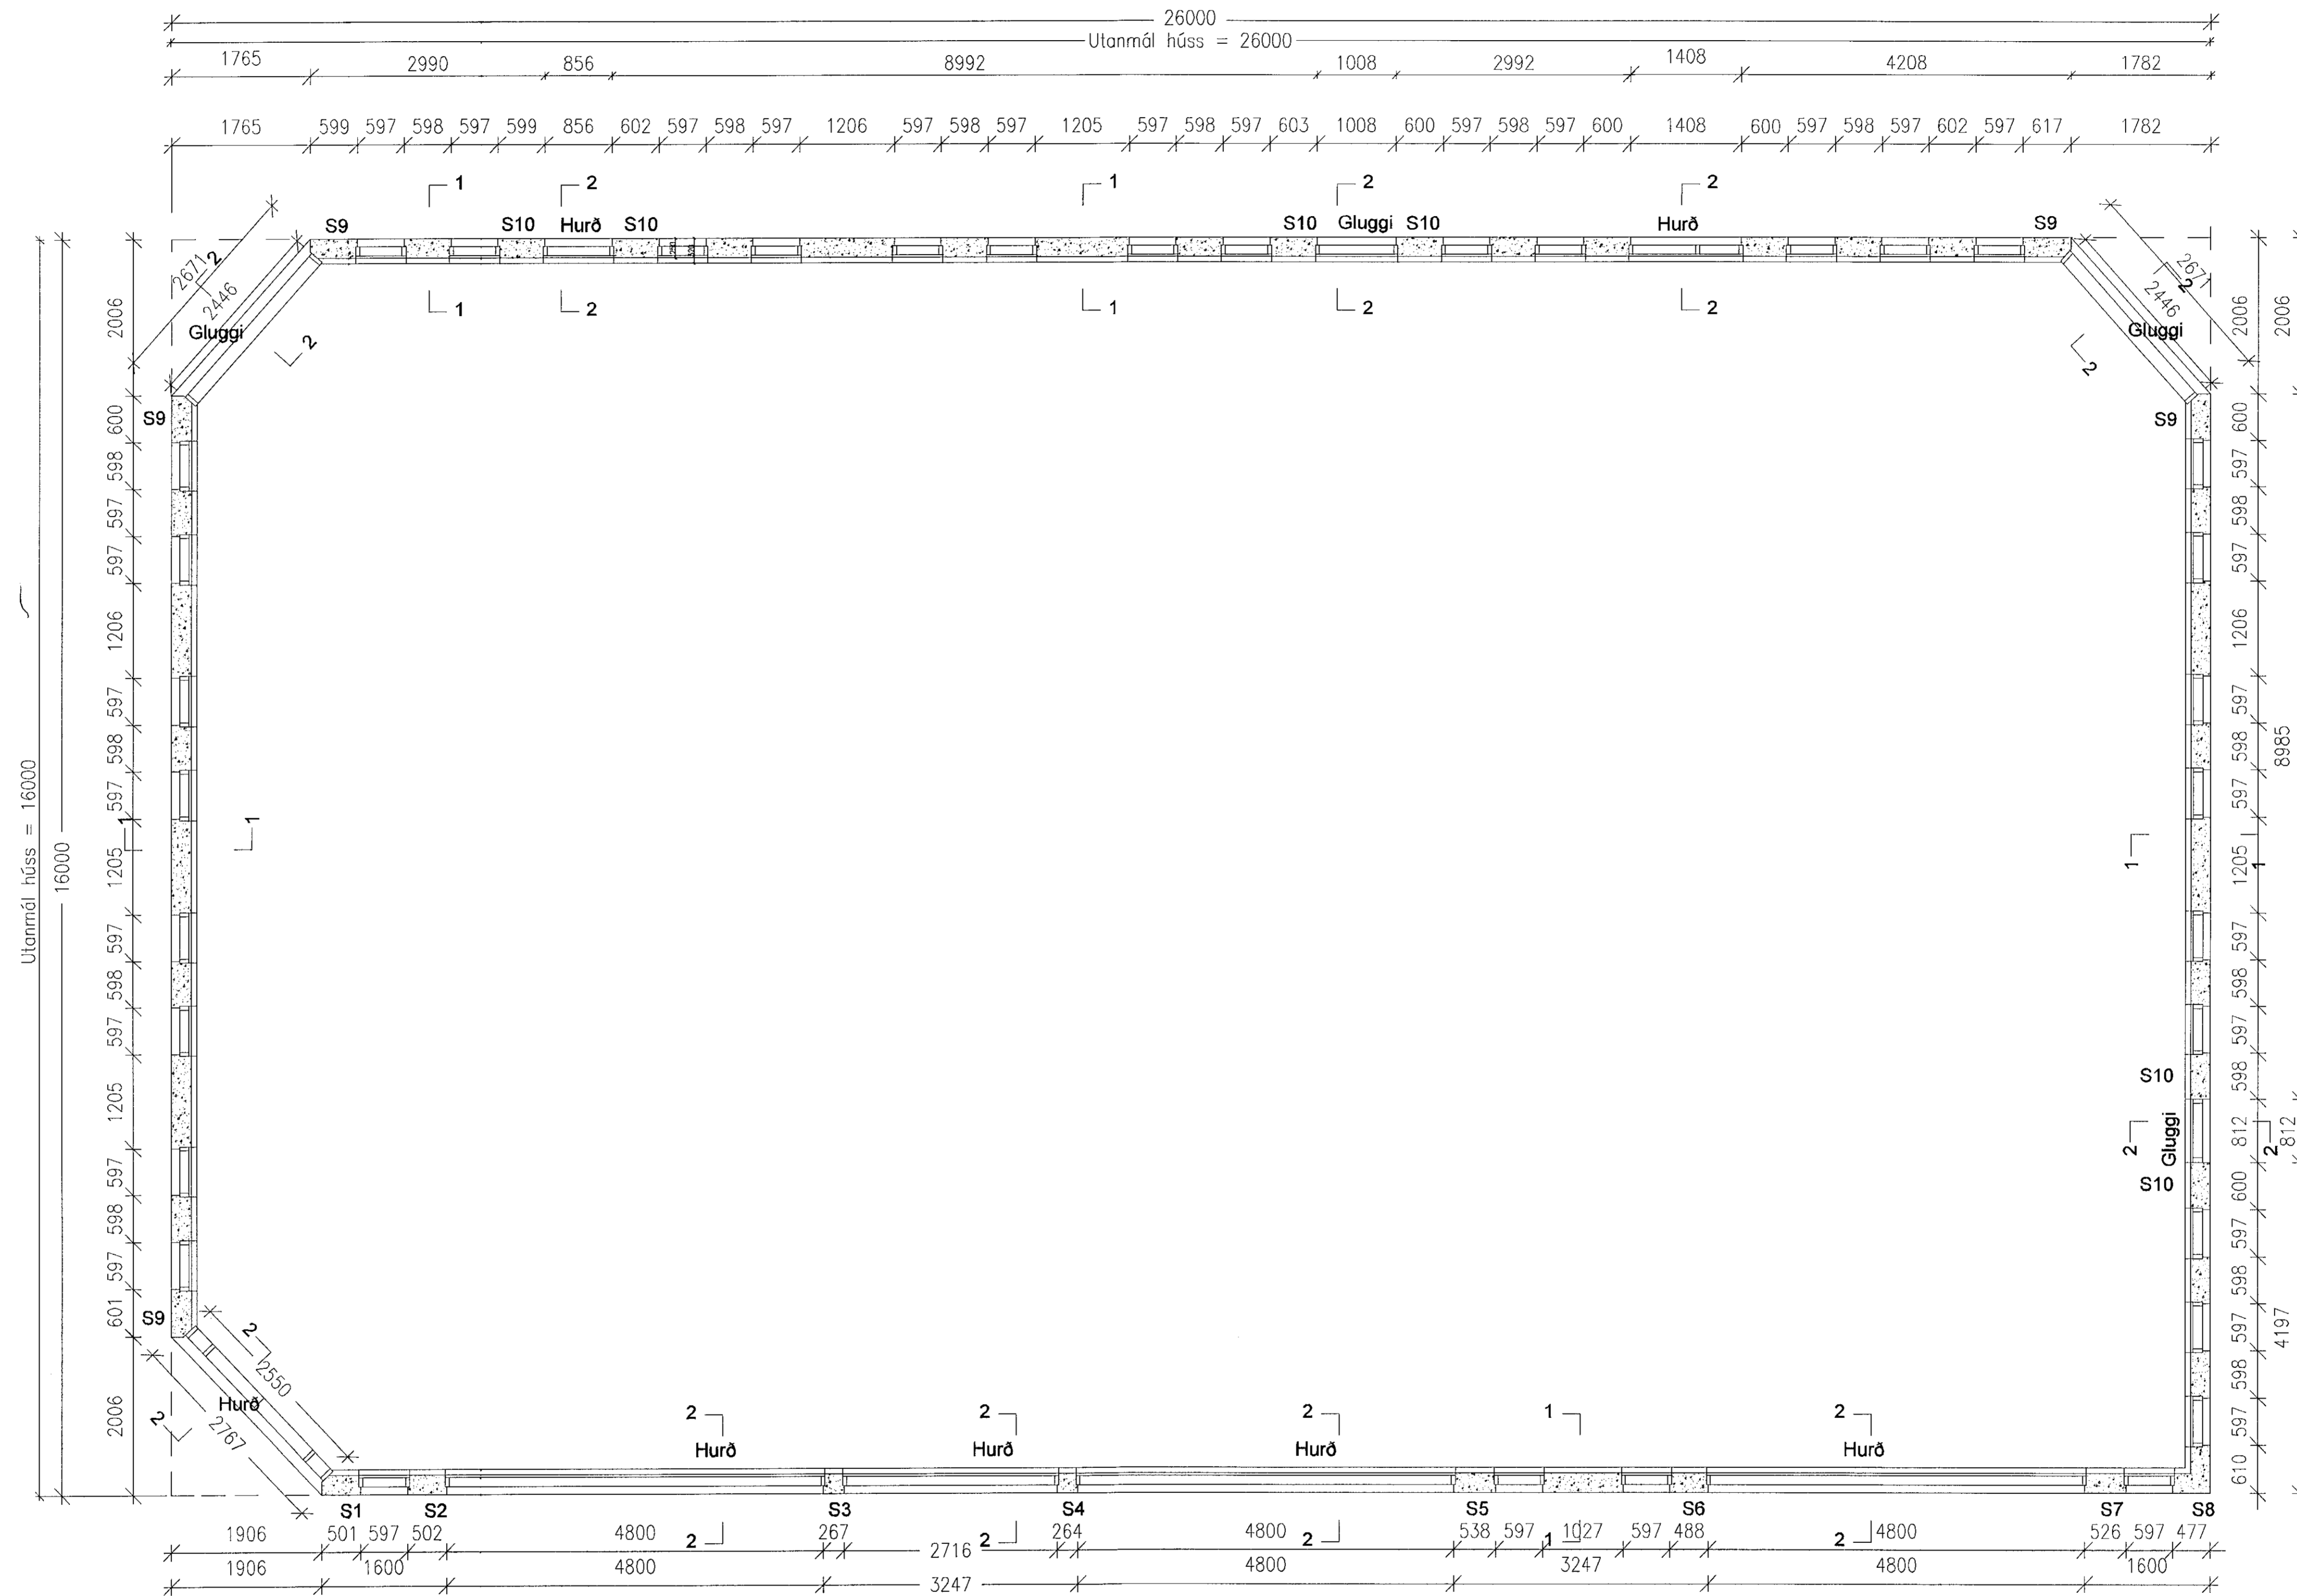

Undirstöður standi á vel þjappaðri malarfyllingu úr frostfríu efni eða klöpp.  
 Sjá nánar á sniðteikningum. Mesta álag á fyllingu: 0,40 Mpa.  
 Steypa í undirstöðum er C-20/25, sigmál 8-13cm, loft 6 o/o.  
 Steypa í veggjum og gólfplötum er C-30/37, sigmál 5-8 cm, loft 6 o/o.  
 Stál í öllum jarnlögnum B 500S.

3/3/20

VERKFRÆÐISTOFA	HALLDÓRS HANNESSONAR GUNNARSSUNDI 10 HAFNARFIRÐI	S. 8531573 hallhannes@gmail.com
Norðurhella 7 Hafnarfirði	Mkv. 1:50	
Undirstöður og veggir, grunnmyndir	Reiknað HH	
Málauppdráttur	Teiknað HH	
	Kt. hönnuðar: 141139-2159	
	Breytt:	
Verk: Norðurhella	Teikn.nr.: 1.1	Dags.: 20. feb. 2020