


Sampykki þann
09 MAR 2020
Byggingarfulltrúnni Eiríkur Pál
F.h. Sigurður Steinarsson

NORÐURHELLA 7 HAFNARFIRÐI
FRÁRENNISLAGNIR 1. HÆÐAR OG LAGNIR Í JÖRD
GRUNNMYND 1 : 50

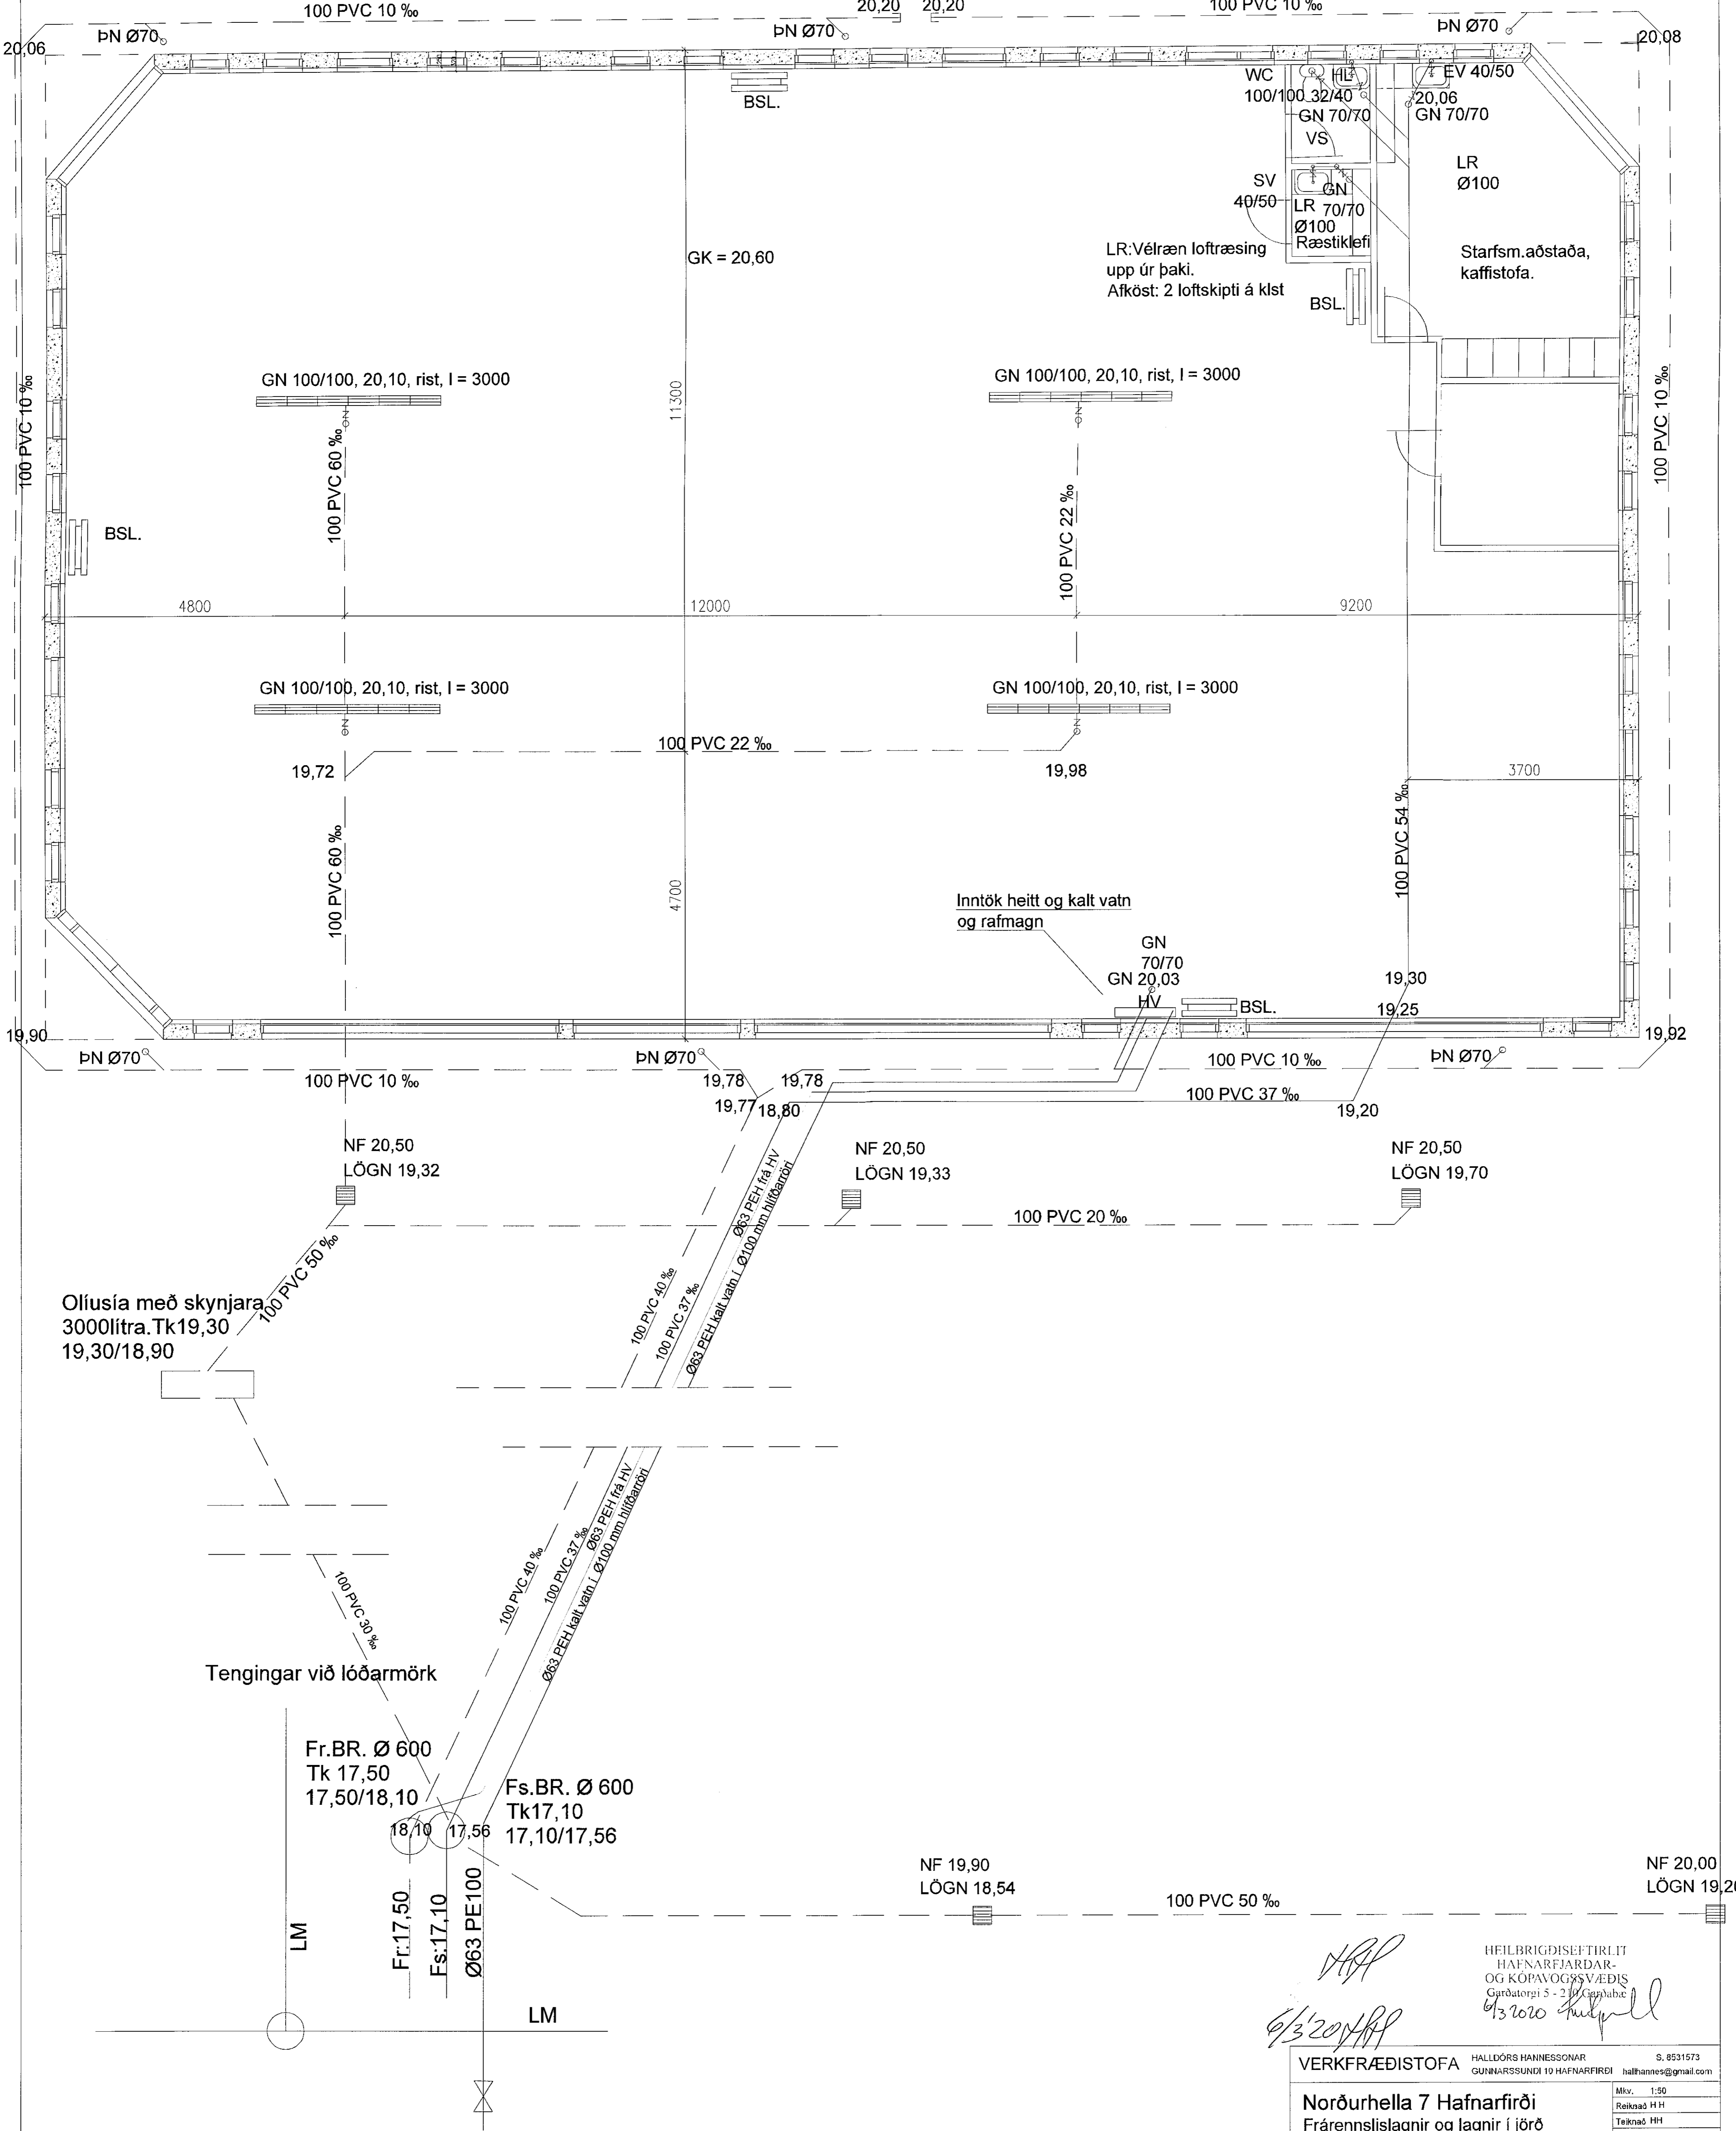

HEILBRIGÐISEFTIRLIT
HAFNARFJARDAR-
OG KÖPAVOGSSVÆÐIS
Gardatorgi 5 - 2. hæð, Copnhæð
13.2020 *[Signature]*

VERKFRÆÐISTOFA HALLDÓRS HANNESSONAR S. 8531573
GUNNARSSUNDI 10 HAFNARFIRÐI halldors.h@gmail.com

Norðurhella 7 Hafnarfirði
Frárennislagnir og lagnir í jörð

Miv. 1:50
Reiknað HH
Teknað HH
KL hönnuðar: 141139-2199
Þreytt

Verk: Norðurhella Teikn.nr.: 2.1 Dags: 20. feb. 2020