PRENTAÐ: þriðjudagur, 18. febrúar 2020 13:53:29
bamy

GRUNNMYND
1:100

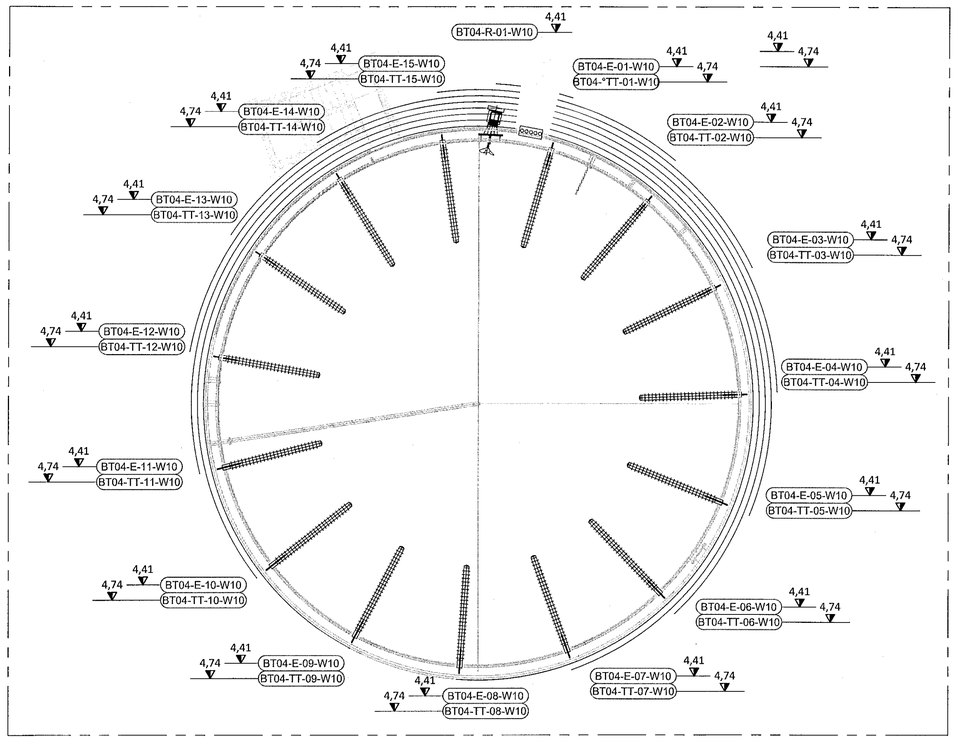

GRUNNMYND
1:100

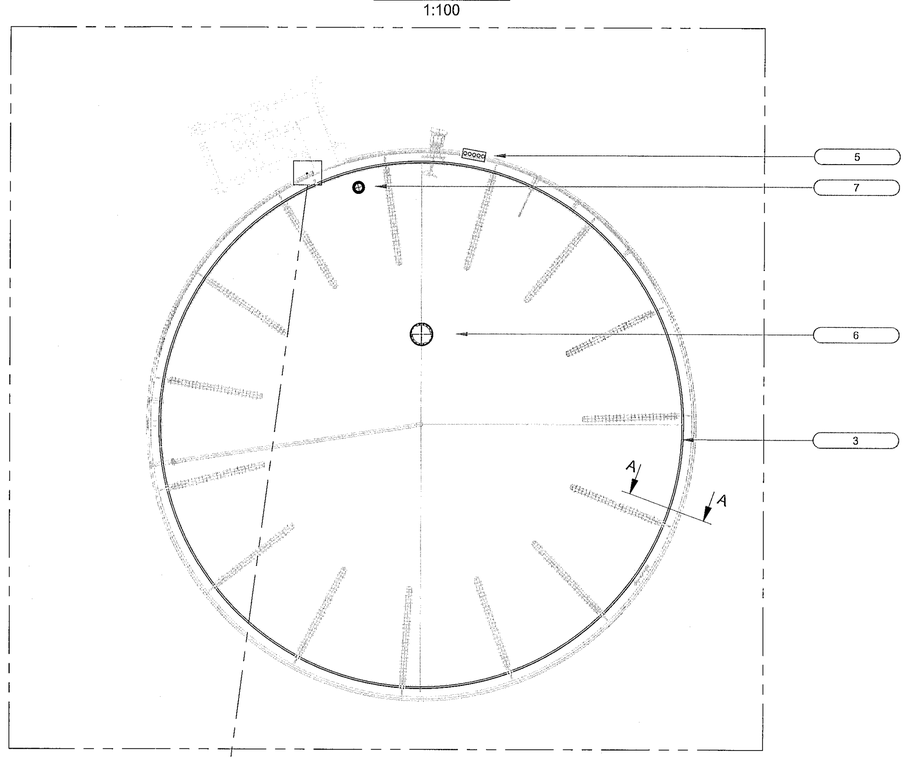

SÉRMYND
1:1

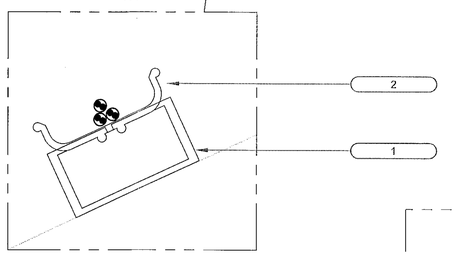

GRUNNMYND
1:100

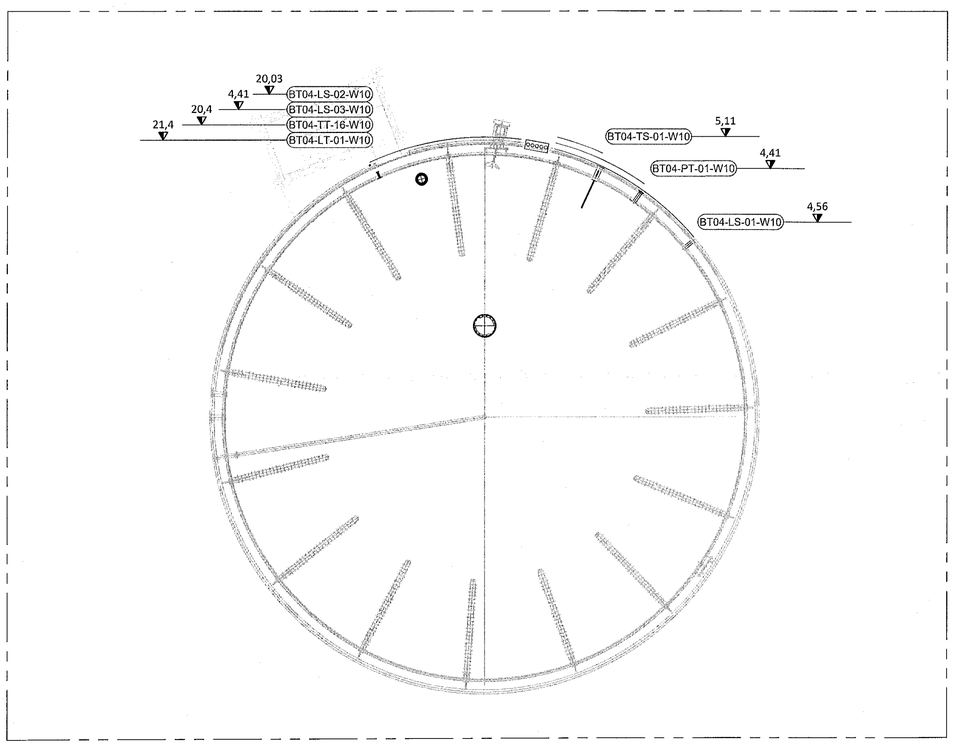

SNIÐ A-A
1:5

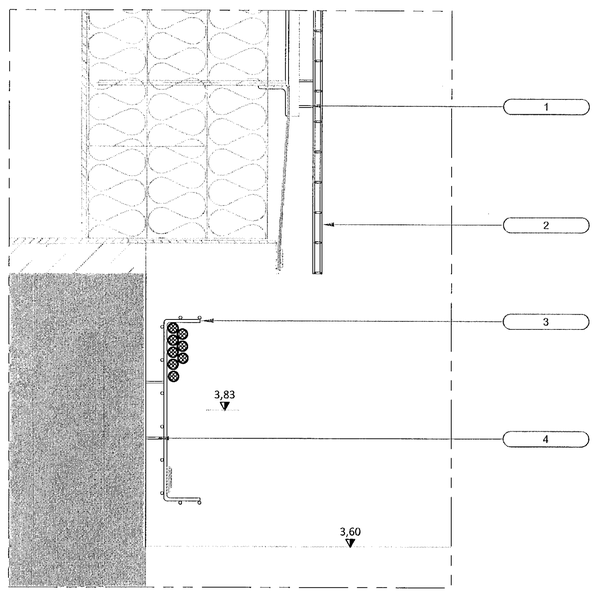

Samþykkt
19 MAR 2020
Byggingarfulltrúinn í Hafnarfirði
F.h. Sigurður Steinar Jónsson

LEGEND
1. BRACKET B4 MINI, HOT DIP GALVANISED (HDG) (1149298)
2. B30-U MINI MESH TRAY 15/26/2000, HDG (1149225)
3. MESH TRAY U-SHAPE 60/320/2500 HDG (1149203)
4. BRACKET B4, HDG (1149257)
5. CABLE CONDUIT TO TANK
6. LEVEL TRANSMITTER, BT04-LT-01
7. MULTI-SPOT TEMPERATURE TRANSMITTER, BT04-TT-016

ÚTGÁFUFERILL

ÚTG.	DAGS.	SKÝRINGAR	HANNAÐ	YFIRF.	SAMÞ.
01	18.02.2020	VERKTEIKNING	BL	PJ	

DAGS. UNDIRSKRIFTAR: 3. 03. 2020
AÐALHÖNNUÐUR F.H. MANNVITS (NAFN OG KT.): MANNVIT hf. Kt. 250953-4519

DAGS. UNDIRSKRIFTAR: 03.03.2020
SAMRÆMINGARHÖNNUÐUR / HÖNNUNARSTJÓRI (NAFN OG KT.): MANNVIT hf. Kt. 170583-4429

BYGGT Á AÐALUPPDRÁTTUM - DAGS.: 27.06.2019 - ÚTGÁFA: 01

HLAÐBÆR COLAS

HÖNNUÐUR
MANNVIT
Urðarhvarfi 6 203 Kópavogi Sími: 422 3000 Fax: 422 3001
www.mannvit.is mannvit@mannvit.is Kt: 430572-0169

© ÖLL AFNOT OG AFRITUN TEIKNINGAR, AÐ HLUTA EÐA HEILD, ER HÁÐ SKRIFLEGU LEYFI HÖFUNDA.

HEITI VERKS
HLAÐBÆR - COLAS
ÓSEYRARBRAUT 16
220 - HAFNARFJÖRÐUR

HEITI TEIKNINGAR
RAFKERFI
STRENGLAGNIR AÐ BT04
GRUNNMYND, SNIÐ

FRUMÚTGÁFA	MKV.	STÆRÐ
18.02.2020		A1

VERKNÚMER	VERKHLUTI	TEIKNINGANÚMER	ÚTGÁFA
2110157	000	EDR-1X05	01

TÖLVUSKRÁ: C:\Mannvit\211102.110.157\05\DWG\Rafkerfi\Grunnmynd\2110157-000-EDR-1X05-Cable Routing.dwg