PRENTAÐ: mánudagur, 17. febrúar 2020 13:49:46

TAFLA T1.1
3x400/230V 50Hz

KVÍSL FRÁ AÐALTÖFLU TA
T4-Q11 5X25mm² CU

-Q0 3 160A

N
PE

SKINNUR 5x200A

-Q1 3 63A 50A — -F1 4 63/0,03 A — N

-F1.1 13A	-X1	3x1,5mm² STR.	LJÓS OG TENGLAR TÖFLUHERBERGI
-F1.2 16A		3x2,5mm² STR.	VINNUTENGLAR TÖFLUHERBERGI
-F1.3 16A		3x2,5mm² STR.	RAFMAGNSOFN Í TÖFLUHERBERGI 1000W
-F1.4 16A		3x2,5mm² STR.	LOFTKÆLING
-F1.5 16A			TIL VARA
-F1.6 16A			TIL VARA
-F1.7 13A			TIL VARA
-F1.8 13A			TIL VARA
-F1.9 13A			TIL VARA
-F1.10 16A			TIL VARA
-F1.11 16A			TIL VARA
-F1.12 16A			TIL VARA

-Q2 3 63A 50A — -F2 4 63/0,03 A — N

-F2.1 13A	-X2	TIL VARA
-F2.2 16A		TIL VARA
-F2.3 16A		TIL VARA
-F2.4 13A		TIL VARA
-F2.5 13A		TIL VARA
-F2.6 13A		TIL VARA
-F2.7 13A		TIL VARA
-F2.8 16A		TIL VARA
-F2.9 13A		TIL VARA

SÓLAR-KLUKKA LN

-Q2.1 ½ 16A/0,03A	-K2.1 N -X3	4x4,0mm² STR.	ÚTILÝSING
-Q2.2 ½ 16A/0,03A		4x4,0mm² STR.	ÚTILÝSING
-Q2.3 ½ 16A/0,03A		4x4,0mm² STR.	ÚTILÝSING
-Q2.4 ½ 16A/0,03A	N	3x2,5mm² STR.	ÚTILJÓS TÆKNIRÝMI
-Q2.5 ¼ 16A/0,03A		5x4,0mm² STR.	HLIÐ 1
-Q2.6 ¼ 16A/0,03A		5x4,0mm² STR.	HLIÐ 2

SKINNUR 5x200A

-Q3 3 63A 50A — -F3 4 63/0,03 A — N

-F3.1 16A	-X4	TIL VARA
-F3.2 16A		TIL VARA
-F3.3 16A		TIL VARA
-F3.4 13A		TIL VARA
-F3.5 13A		TIL VARA

-Q3.1 ½ 16A/0,03A	-X5	3x2,5mm² STR.	PLC STÝRING BT 04-05 TÖLVUSKÁPUR
-Q3.2 ½ 16A/0,03A			TIL VARA
-Q3.3 ½ 16A/0,03A			TIL VARA
-Q3.4 ½ 16A/0,03A			TIL VARA
-Q3.5 ½ 16A/0,03A			TIL VARA
-Q3.6 ½ 16A/0,03A			TIL VARA
-Q3.7 ½ 16A/0,03A			TIL VARA
-Q3.8 ½ 16A/0,03A			TIL VARA
-Q3.9 ½ 16A/0,03A			TIL VARA

-Q4 3 63A 50A — TIL VARA

-Q5 3 63A 50A — TIL VARA

TILLAGA AÐ UPPRÖÐUN Í SKÁP

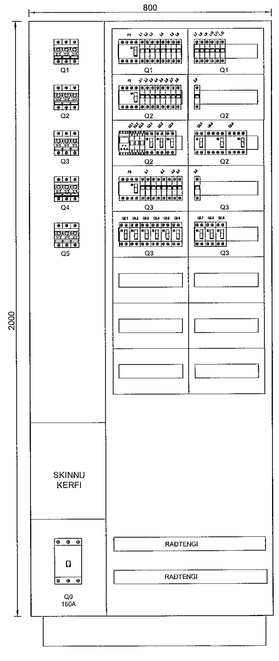

Samþykkt þann 19 MAR 2020
Byggingarfulltrúinn í Hafnarfirði
F.h. Sigurður Steinar Jónsson

ÚTGÁFUFERILL

ÚTG.	DAGS.	SKÝRINGAR	HANNAÐ	YFIRF.	SAMÞ.
01	17.01.2020	VERKTEIKNING	JPAJ	PJ	
02	17.02.2020	ÚTILÝSINGU BÆTT VIÐ	PJ	JPAJ	

DAGS. UNDIRSKRIFTAR: 3. 03. 2020
AÐALHÖNNUÐUR F.H. MANNVITS (NAFN OG KT.): MANNVIT hf. Kt: 250953-4959

DAGS. UNDIRSKRIFTAR: 03.03.2020
SAMRÆMINGARHÖNNUÐUR/HÖNNUNARSTJÓRI (NAFN OG KT.): MANNVIT hf. Kt. 170583-4429

BYGGT Á AÐALUPPDRÁTTUM - DAGS.: 27.06.2019 - ÚTGÁFA: 01

HLAÐBÆR COLAS

HÖNNUÐUR
MANNVIT
Urðarhvarfi 6 203 Kópavogi Sími: 422 3000 Fax: 422 3001
www.mannvit.is mannvit@mannvit.is Kt: 430572-0169

© ÖLL AFNOT OG AFRITUN TEIKNINGAR, AÐ HLUTA EÐA HEILD, ER HÁÐ SKRIFLEGU LEYFI HÖFUNDA.

HEITI VERKS
HLAÐBÆR - COLAS
ÓSEYRARBRAUT 16
220 - HAFNARFJÖRÐUR

HEITI TEIKNINGAR
RAFKERFI
GREINATAFLA T1.1
EINLÍNUMYND

FRUMÚTGÁFA	MKV.	STÆRÐ
17.01.2020	-	A1

VERKNÚMER	VERKHLUTI	TEIKNINGANÚMER	ÚTGÁFA
2110157	000	EDR-2X02	02

TÖLVUSKRÁ: C:\Mannvit\2\2110\2.110.157\05\DWG\Rafkerfi\Einlinumynd\r2110157-000-EDR-2X02.dwg