



smáspennutátla TS.1.
 geymsla andd. wc.
 gangur stígaqangur.
 herb. stofa.
 eldhús.
 ísskápur örb.ofn.
 tenglar eldhúsi.
 ofn.
 eldun.
 uppvottavél.
 búrskápur.
 tengill u. töflu.
 tengill u. töflu.

útilýsing
 hitakerti
 hitaþræður i niðurföllum.

hjon. baðherb.
 herbergi.
 gangur. sjónvarp.
 þvottavél
 þurrkari

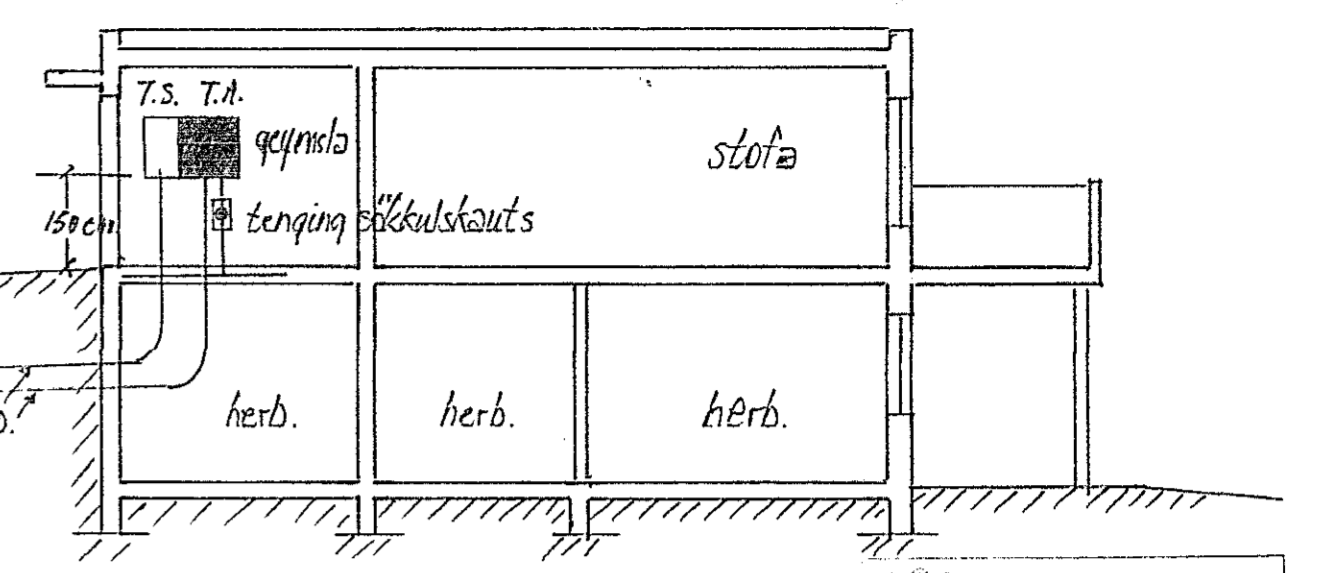


snid a-a m.kv. 1:100
 Samskykkt þann 09 MAR 2020
 Byggingafræðingur Eiríkur Erlingsson

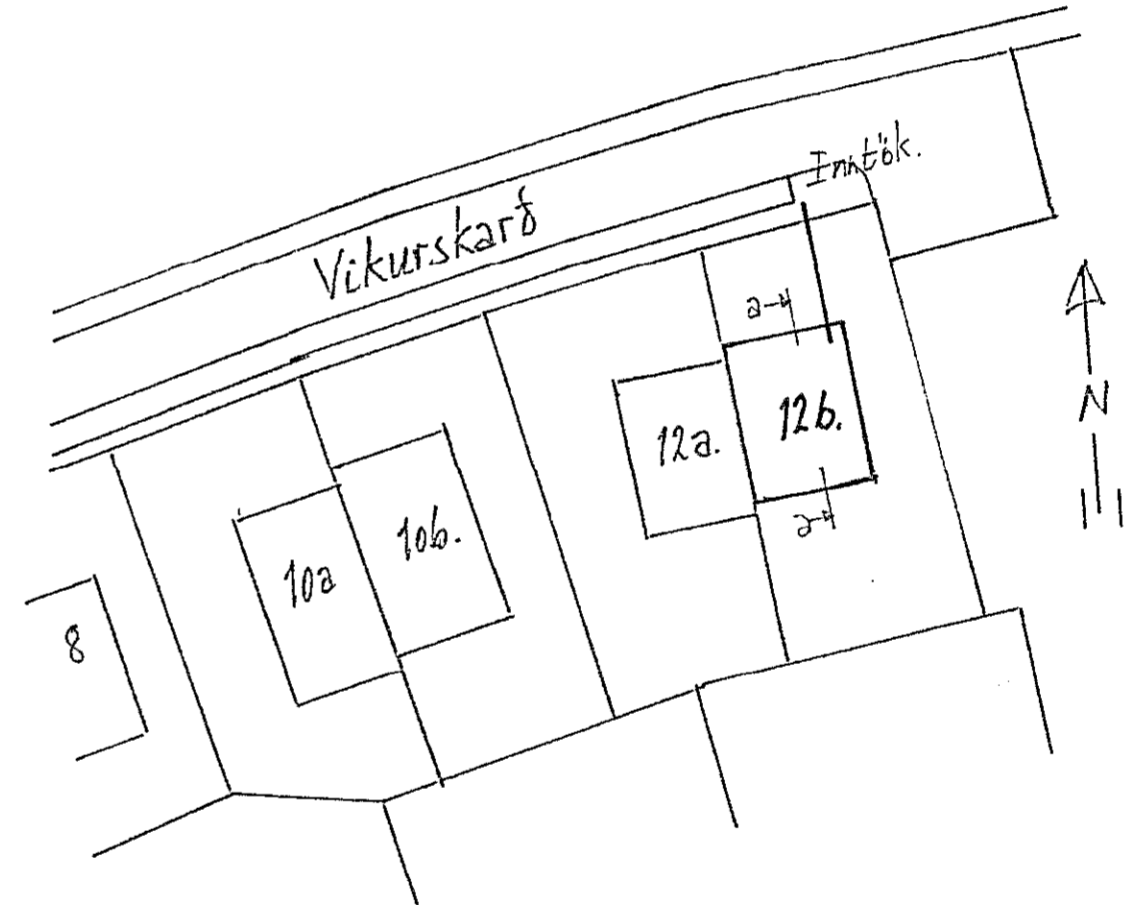

afstöðumynd m.kv. 1:500

einlinamynd.

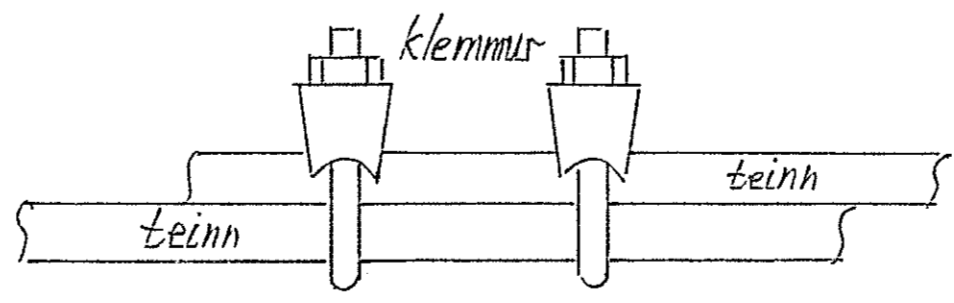

tengja skal saman tvö næstu jarnin í sökkulveggið allan úthringinn að tengistað, undir töflu, í samræmi við tæknilega tengiskilmála raforkudreifingar. frágangur sökkulskauts.

áritun áskönnuð	áritun rafhönnuðar
staður: Vikurskarð nr. 12 b, Hafnarfirdi.	
verk: Raflögn: einlinamynd, snid, afstöðumynd og fráq. sökkulskauts.	bláð nr. 1 af 2 mælikv. 1:100 1:500 dagsetn. des 2019.
Gunnar Eiríksson rafm.íðnr. kt.:070952-3789 s:8947519.	