

Samþykkt þann  
11 MAR 2020  
Byggingarfulltrúi í Hafnarf. F.h. Sigurður Steinar Jónsson

Áritun hönnunarstjóra:  
Kristinn Ragnarsson kt. 120944-2669

SKÝRINGAR - NEYSLUVATN:

- KALT NEYSLUVATN
- HEITT NEYSLUVATN
- HEITT NEYSLUVATN, HRINGRÁS

SJÁ ALMENNAR SKÝRINGAR Á TEIGN. P0-01 OG P0-03

ALLAR HULDAR NEYSLUVATNSLAGNIR ERU m/EINANGRUN

TENINGAR AÐ TÖPPUNARSTÖÐUM ER DN12.


ALLAR STOFNLAGNIR ERU m/EINANGRUN.

ALLAR INNSTEYPTAR RÖR-Í-RÖR NEYSLUVATNSLAGNIR ERU DN15 PEX MEÐ SÚREFNISKÁPU, NEMA ANNÆÐ SE TEKIÐ FRAM Á TEIKNINGU.

LAGNIR AÐ DEILIKISTUM ERU DN20

ALLAR HRINGRÁSARLAGNIR ERU DN12.

NOTA SKAL VOTTAÐAR LAGNIR.

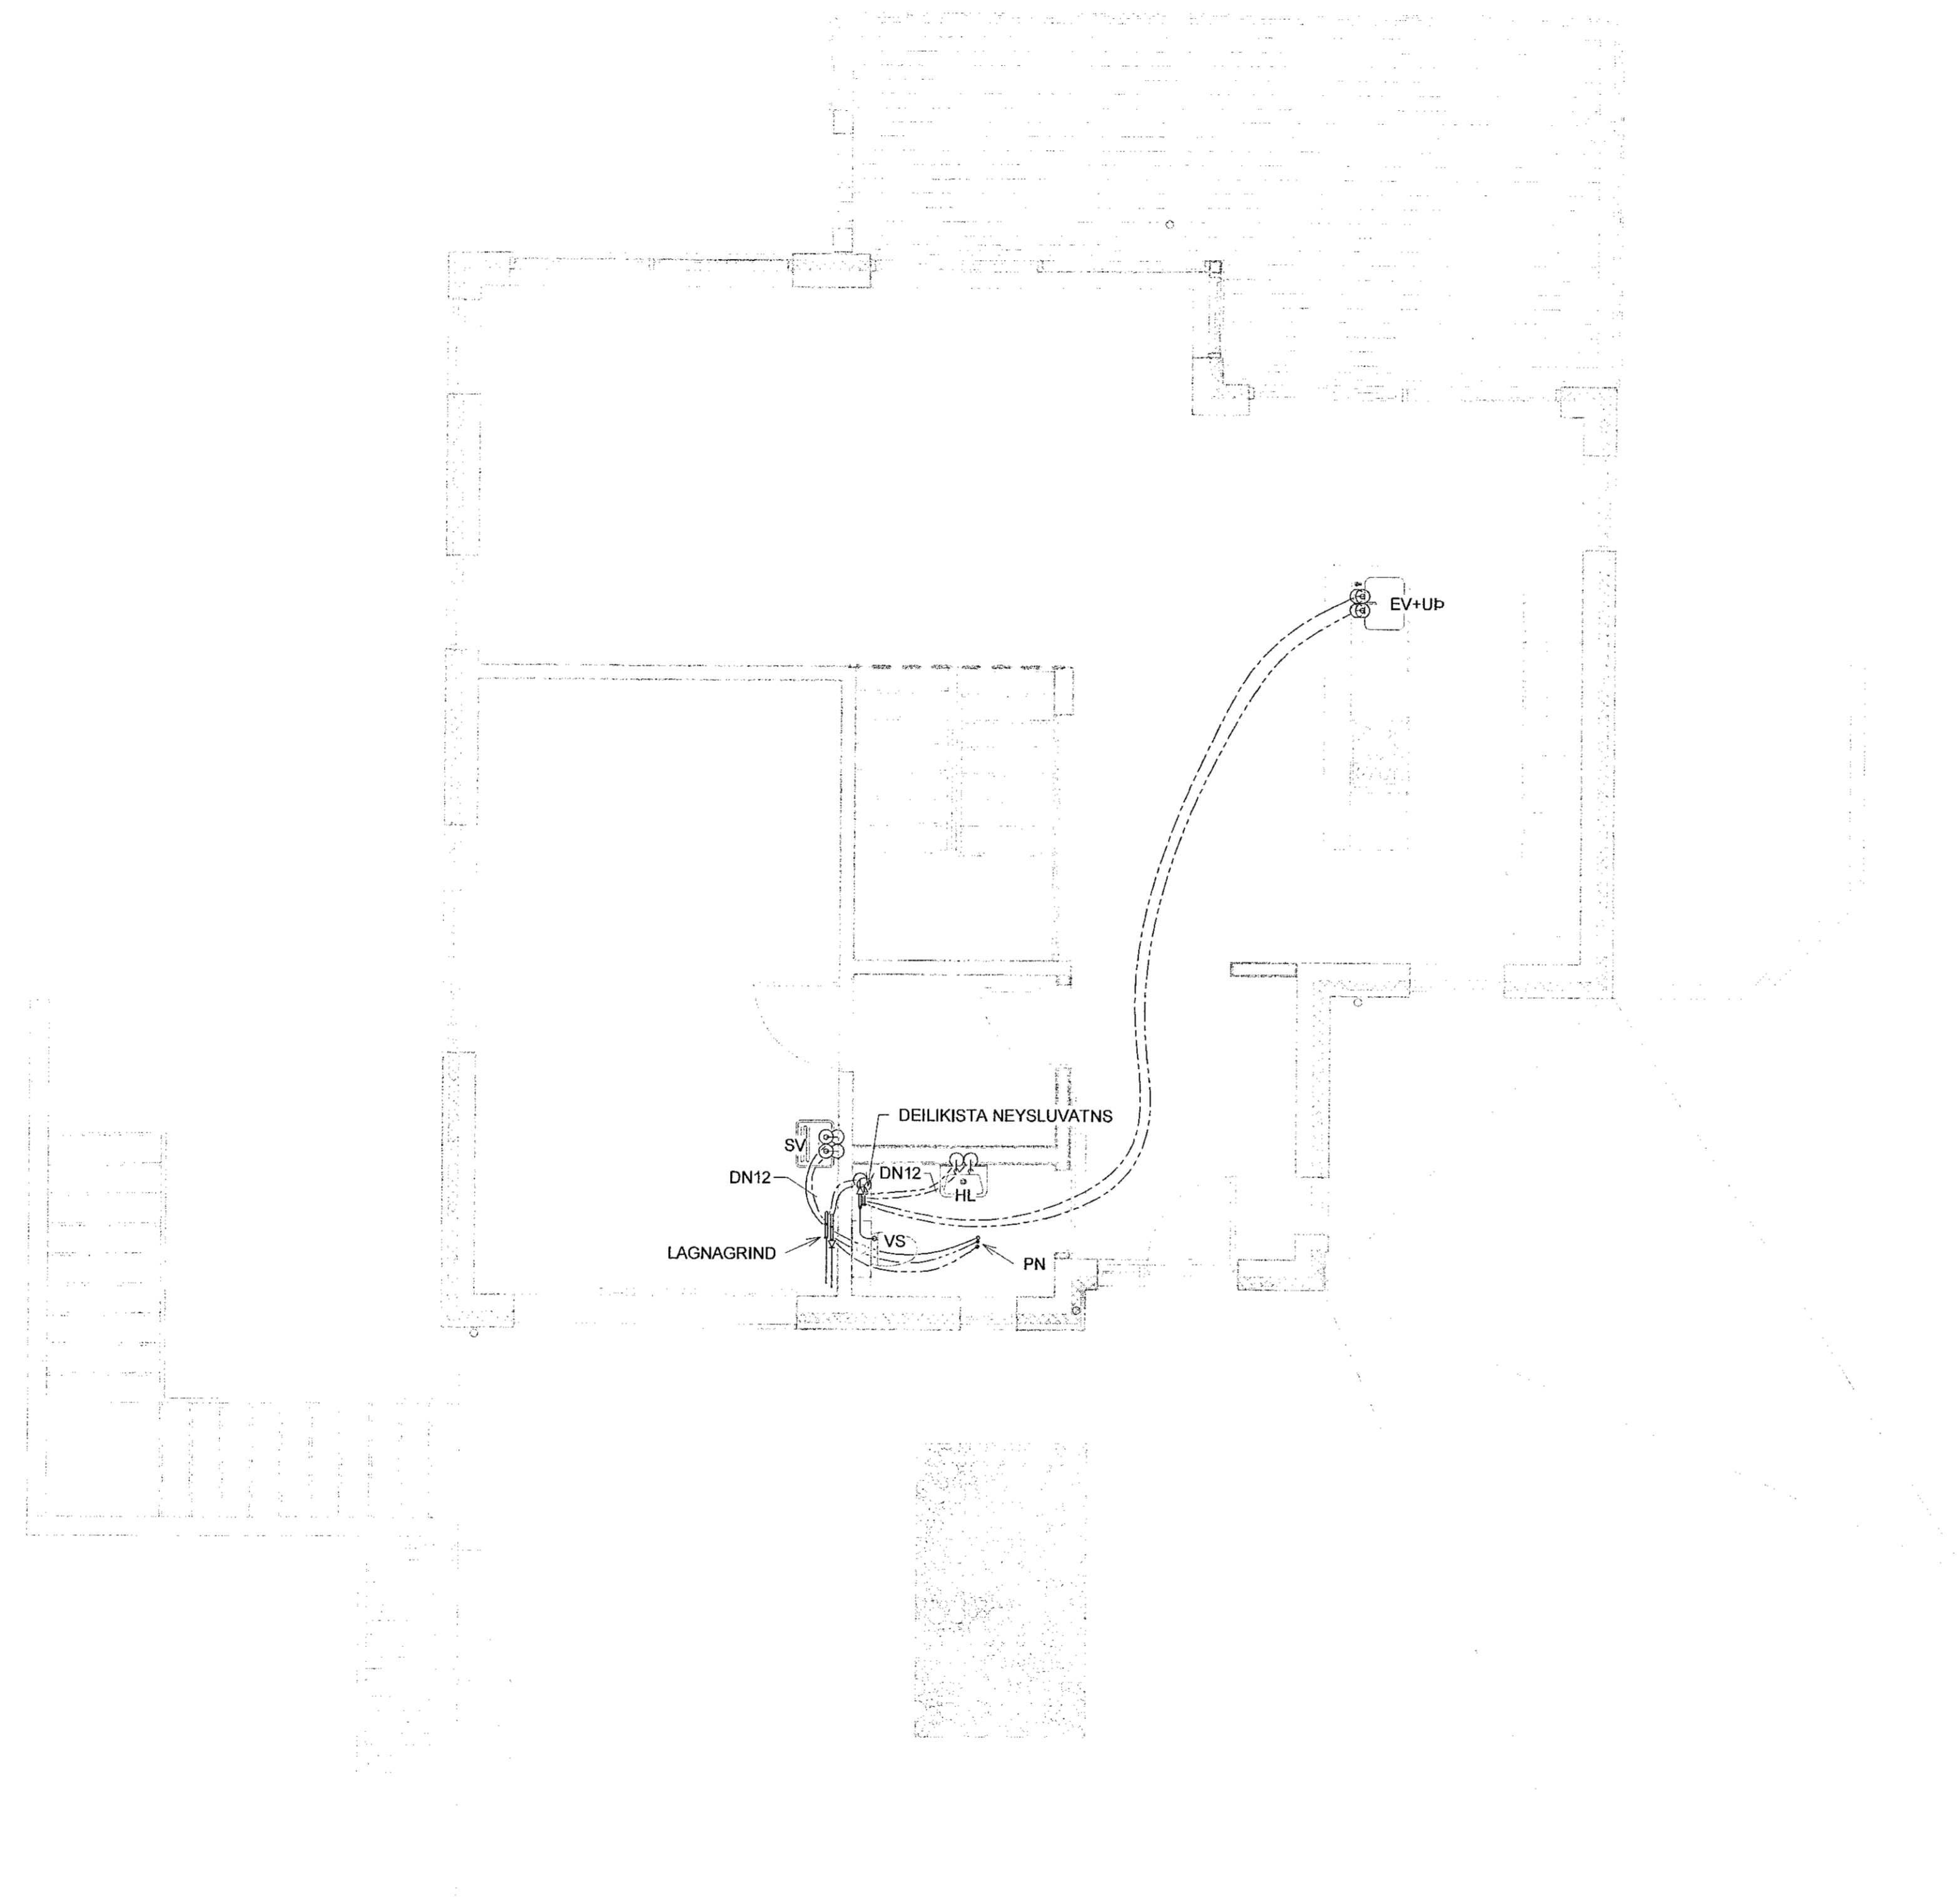

Grunnmynd  
Mkv. 1:50

1	23.01.2020	FRUMUTGAFA	JJ
Útg.	Dags.	Lýsing	Nafn



NEW NORDIC ENGINEERING ehf

Hæðamán 6 - 201 Kópavogur Ísland  
s. 554-4060 / 699-3077 / 699-3577  
Kl. 520914-1450. nne@nne.is www.nne.is


VÖLUSKARÐ 7

221 HAFNARFJÖRÐUR  
NEYSLUVATNSLAGNIR - GRUNNMYND 2.HÆÐ

Hönnun:	JJ	Verknúmer:	19051
Verkefnastjóri:	JJ	Mælikvarði:	1:50
Teiknaði:	SJ	Dagsetning:	23.01.2020
Yfirfarið:	HBE	Blað:	Útgáfa:

Samþykkt:  
Jökull Jónsson  
Kt. 270575-4209

P2-21 1

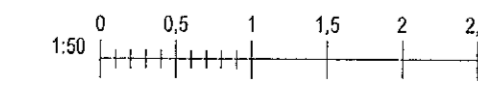

Skv: 11.2.2020 13:15:12

Skv: MVAVR1919061 - Völuskarð 702 DESIGN02 P - PÍPULAGNIR Völuskarð 7 - Neysluvatn.rvt

Copyright © New Nordic Engineering ehf. - Hannaror eskala sér auðin er til lausnunar - Frjóttan er hlaðinn samþykkt