

Samþykkt þann
11 MAR 2020
Byggingartuðingunni í Hafnarfjarðum
F.h. Sigurður Steinar Jónsson

Áritun hönnunarstjóra:
Kristinn Ragnarsson kt. 120944-2669

— HITI FRAMRÁS
- - - - - HITI BAKRÁS

SJÁ ALMENNAR SKÝRINGAR Á TEIKN. P0-01 OG P0-03.

STOFNLAGNIR ERU m/EINANGRUN. HULDAR LAGNIR SKULU VERA EINANGRADAR OG

ALLAR INNSTEYPTAR RÖR-I-RÖR HITALAGNIR Í OFNA ERU DN12 PEX MED SÚREFNISKÁPU NEMA ANNAD SÉ TEKID FRAM Á TEIKNINGU.

LAGNIR AÐ DEILIKISTUM ERU DN20.

EINANGRA SKAL FRAMRÁSARLAGNIR GÓLFHITA ÞAR SEM ÞÆR ERU LAGÐAR MED MINNA EN 100mm BIL.


ÞAR SEM SLAUFUR LIGGJA UNDIR GLUGGUM SKAL ÞÉTTLEIKI VERA 100mm Í 1 METER FRÁ GLUGGA.

⊙ HITANEMI


SLAUFNA NR.	RÝMI	LENGD [M]	AFKÖST [W]
101	ÞVOTTUR	68	770
102	HERBERGI	94	960
103	HERBERGI	56	428
104	BAÐHERBERGI	66	490
105	BAÐHERBERGI	88	628
106	SKÁLI	56	414
107	HERBERGI	102	952
108	FÖT / BAÐHERBERGI	93	772
109	HJÓNAHERBERGI	73	498
110		83	612
SAMTALS		779	6.524

SLAUFNA NR.	RÝMI	LENGD [M]	AFKÖST [W]
201	SALERNI	15	168
202	ANDDYRI	48	458
203	ELDHÚS	91	976
204	ELDHÚS / BORÐSTOFA	79	592
205	STOFA / BORÐSTOFA	88	720
206	STOFA	91	870
207	STOFA	96	608
SAMTALS		508	4.392

OFNATAFLA		ΔT 35°C		
OFN [NR]	AFN OFNS [W]	GERÐ OFNS	HÆÐ OFNS [MM]	LENGD OFNS [MM]
101	750	HANDKL. OFN		600
102	750	HANDKL. OFN		600
201	1054	21	600	1200
202	750	HANDKL. OFN	600	
ALLS:	1500			

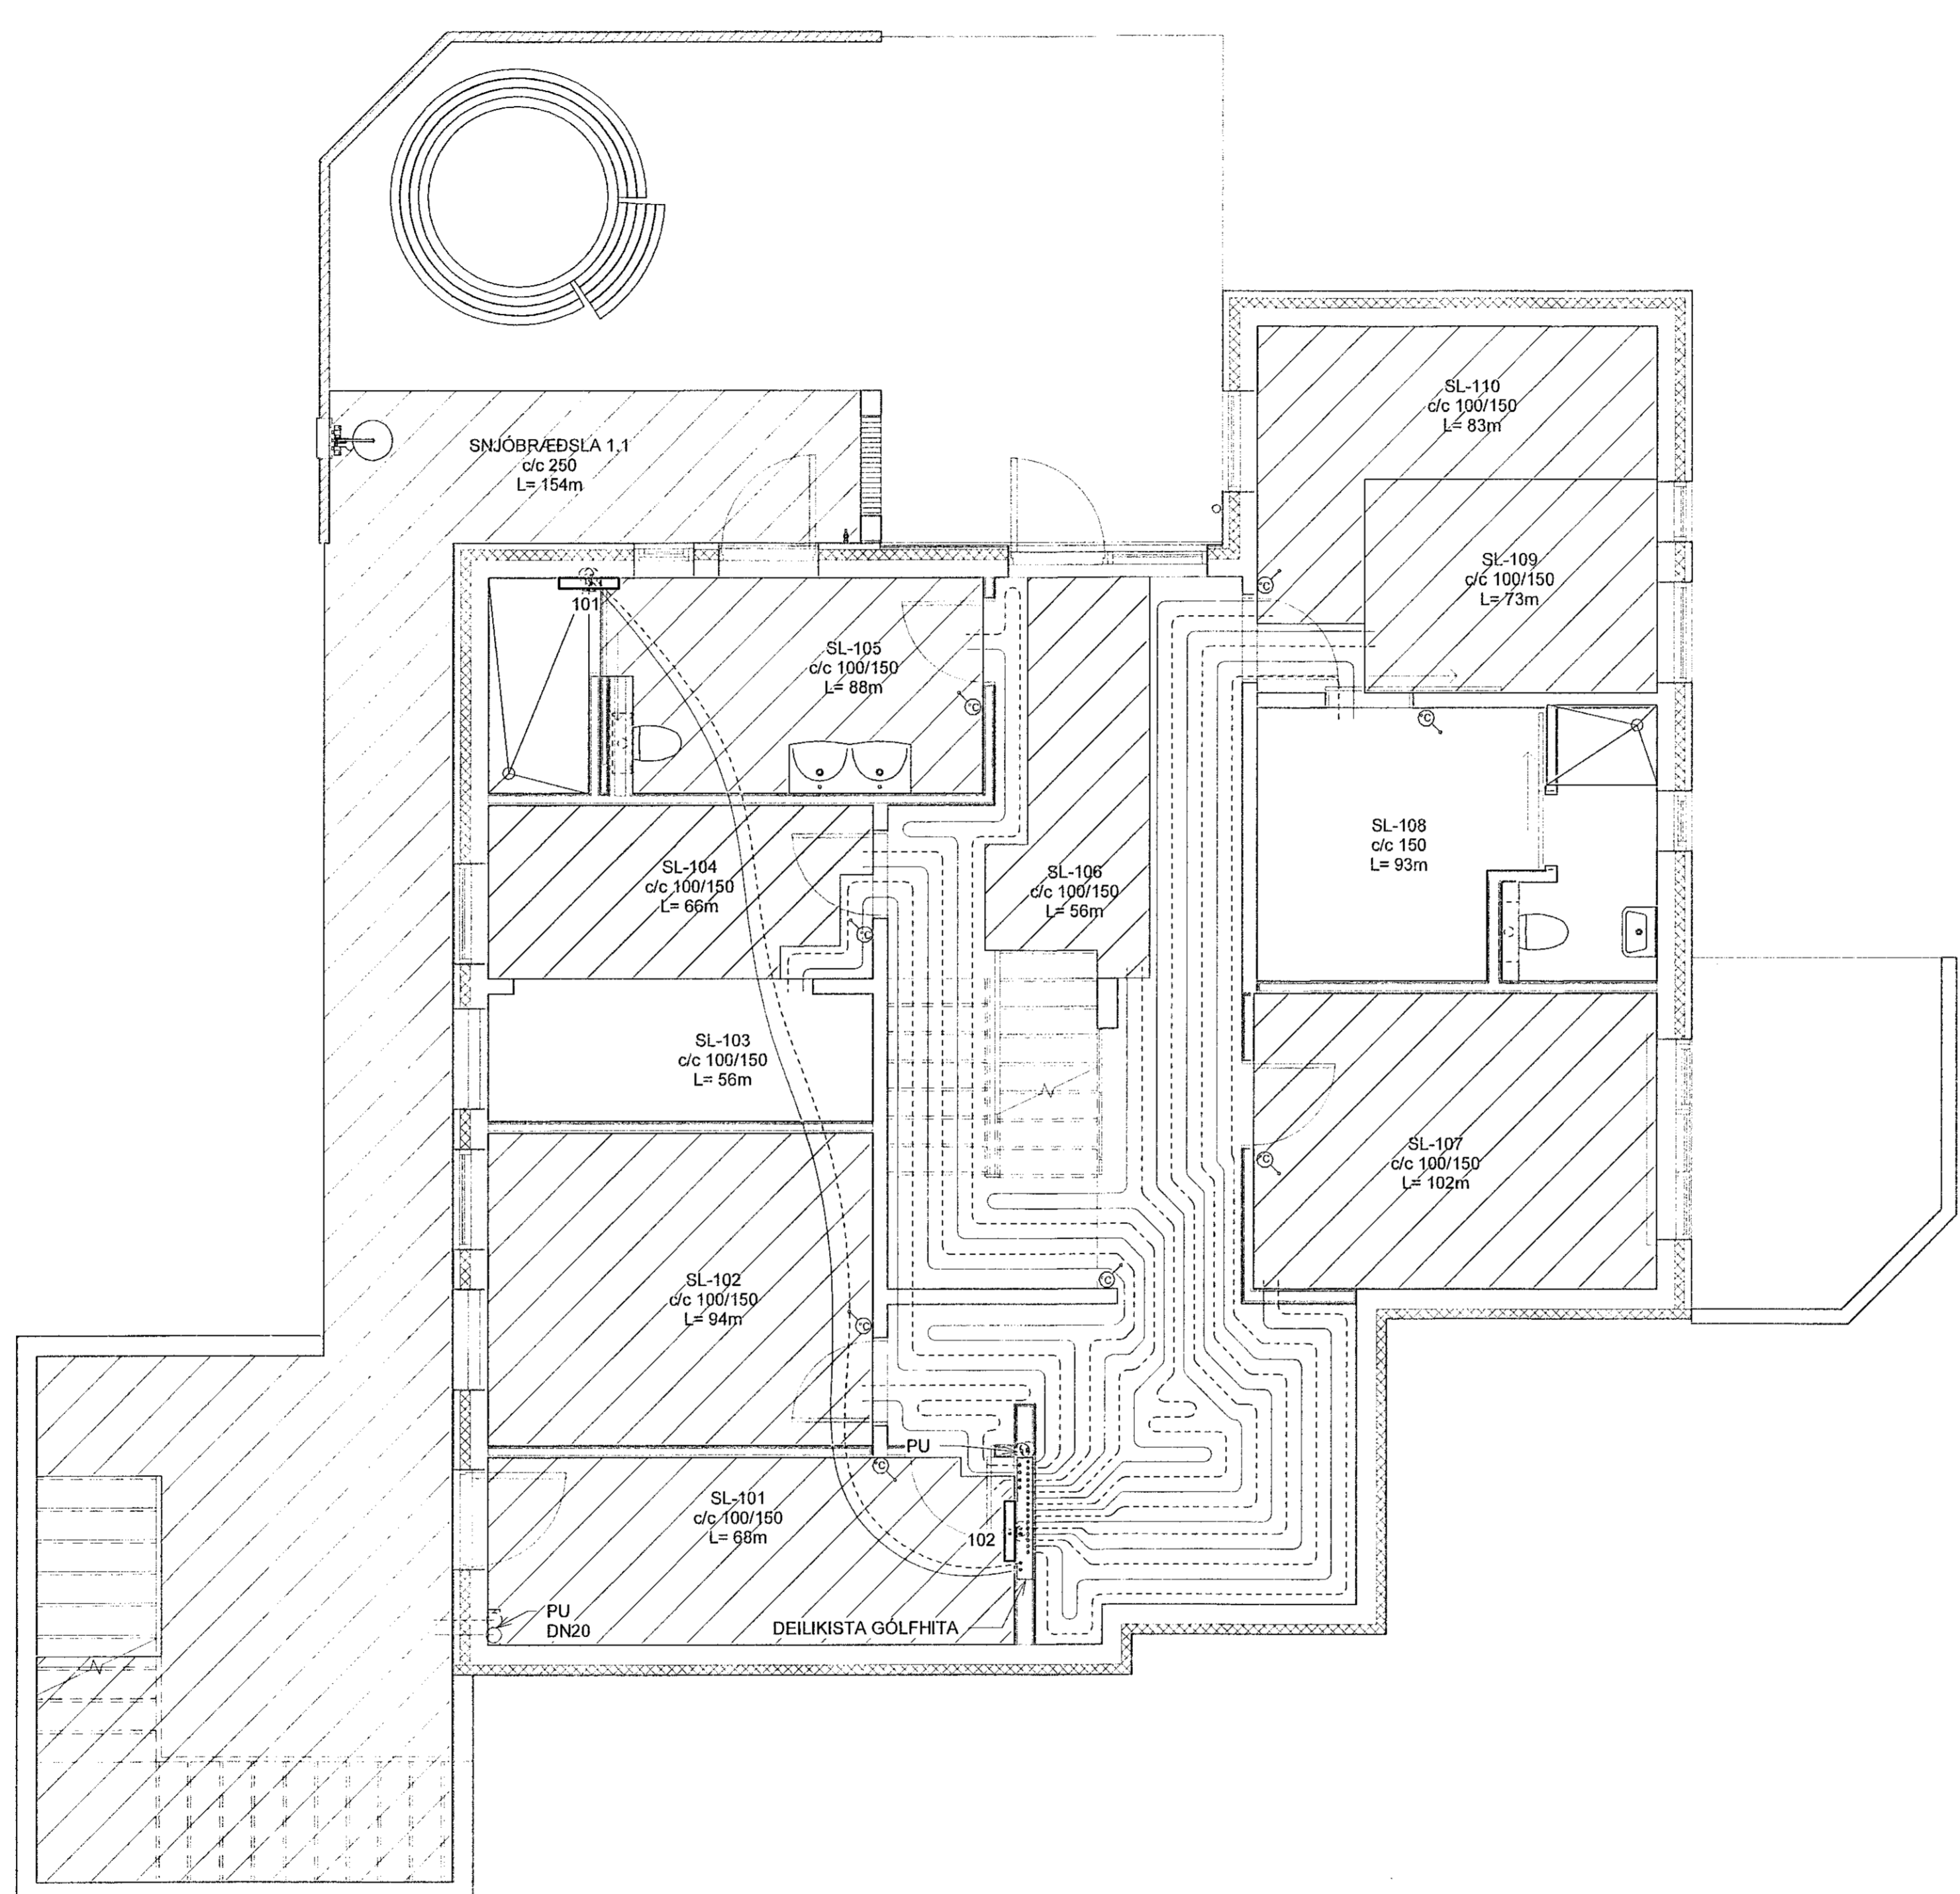

Grunnmynd
Mkv. 1:50

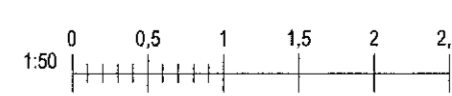

1	23.01.2020	FRUMTÚGÁFA	JJ
Útg.	Dags.	Lýsing	Nafn

VERKFRÆDISTOFA
NEW NORDIC ENGINEERING ehf
Hæðamári 6 - 201 Kópavogur Ísland
s. 854-4080 / 899-3077 / 899-3577
Kt. 520914-1450, nne@nne.is www.nne.is

VÖLUSKARD 7
221 HAFNARFJÖRÐUR
HITALAGNIR - GRUNNMYND 1.HÆÐ

Hönnun:	JJ	Verknúmer:	19051
Verkefnastjóri:	JJ	Mælikvarði:	1:50
Teiknað:	SJ	Dagsetning:	23.01.2020
Yfirfarir:	ÞBE	Bláa:	Útgáfa:

Samþykkt:
Jökull Jónsson
Kt. 270575-4209

P3-11 1

Blk: 01/2/20
Skr: 17.2.2020 10:53:53

Skrá: M:\VR\1919051 - Völuskard 702 DESIGN\02 P - PÍPULAGNIR\Völuskard 7 - Hitagignir.rvt

Copyright © New Nordic Engineering ehf. - Hönnuður skilar þessum vörk til skráningu - Eftirlit er hald á milli samþykkt