

Samþykkt þann
11 MAR 2020
Byggingarfulltrúinn í Hafnarfjörð
F.H. Sigríður Steinar Jónsdóttir

Áritun hönnunarstjóra:
Kristinn Ragnarsson kt. 128944-2669

— HITI FRAMRÁS
- - - - - HITI BAKRÁS

SJÁ ALMENNAR SKÝRINGAR Á TEIKN. P0-01 OG P0-03.

STOFNLAGNIR ERU m/EINANGRUN. HULDAR LAGNIR SKULU VERA EINANGRÁÐAR OG

ALLAR INNSTEYPTAR RÖR-I-RÖR HITLAGNIR Í OFNA ERU DN12 PEX MEÐ SÚRFNISKÁPU NEMA ANNAD SÉ TEKIÐ FRAM Á TEIKNINGU.

LAGNIR AÐ DEILIKISTUM ERU DN20.

EINANGRA SKAL FRAMRÁSARLAGNIR GÖLFHITA ÞAR SEM Þ/ER ERU LAGÐAR MEÐ MINNA EN 100mm BIL.

ÞAR SEM SLAUFUR LIGGJA UNDIR GLUGGUM SKAL ÞÉTTLEIKI VERA 100mm Í 1 METER FRÁ GLUGGA.

HITANEMI

SLAUF NR.	RÝMI	LENGD [M]	AFKÖST [W]
101	ÞVOTTUR	68	770
102	HERBERGI	94	960
103	HERBERGI	56	428
104	HERBERGI	66	490
105	BAÐHERBERGI	88	628
106	SKÁLI	56	414
107	HERBERGI	102	952
108	FÖT / BAÐHERBERGI	93	772
109	HJÓNAHERBERGI	73	498
110	HJÓNAHERBERGI	83	612
SAMTALS		779	6.524

SLAUF NR.	RÝMI	LENGD [M]	AFKÖST [W]
201	SALERNI	15	168
202	ANDDYRI	48	458
203	ELDHÚS	91	976
204	ELDHÚS / BORÐSTOFA	79	592
205	STOFA / BORÐSTOFA	88	720
206	STOFA	91	870
207	STOFA	96	608
SAMTALS		508	4.392


ÖFNATAFLA					ΔT 35°C	
ÖFN [NR]	AFL ÖFNS [W]	GERÐ ÖFNS	HÆÐ ÖFNS [MM]	LENGD ÖFNS [MM]		
101	750	HANDKL.ÖFN		600		
102	750	HANDKL.ÖFN		600		
201	1054	2I	600	1200		
202	750	HANDKL.ÖFN	600			
ALLS:		1500				

1	23.01.2020	FRUMTÖGGAFA	JJ
Útg.	Dags.	Lýsing	Nafn

VERKFRÆÐISTOFA
NEW NORDIC ENGINEERING ehf
Hæðamáni 6 - 201 Kópavogur Ísland
s. 854-4080 / 899-3077 / 899-3577
Kt. 520914-1450. nne@nne.is www.nne.is

VÖLUSKARÐ 7
221 HAFNARFJÖRÐUR
HITALAGNIR - GRUNNMYND 2.HÆÐ

Hönnun:	JJ	Verknúmer:	19051
Verkefnastjóri:	JJ	Mælikvarði:	1:50
Teiknað:	SJ	Dagsetning:	23.01.2020
Yfirfarið:	PBE	Blað:	Útgáfa:
Samþykkt:	Jökull Jónsson Kt. 270575-4209	P3-21	1

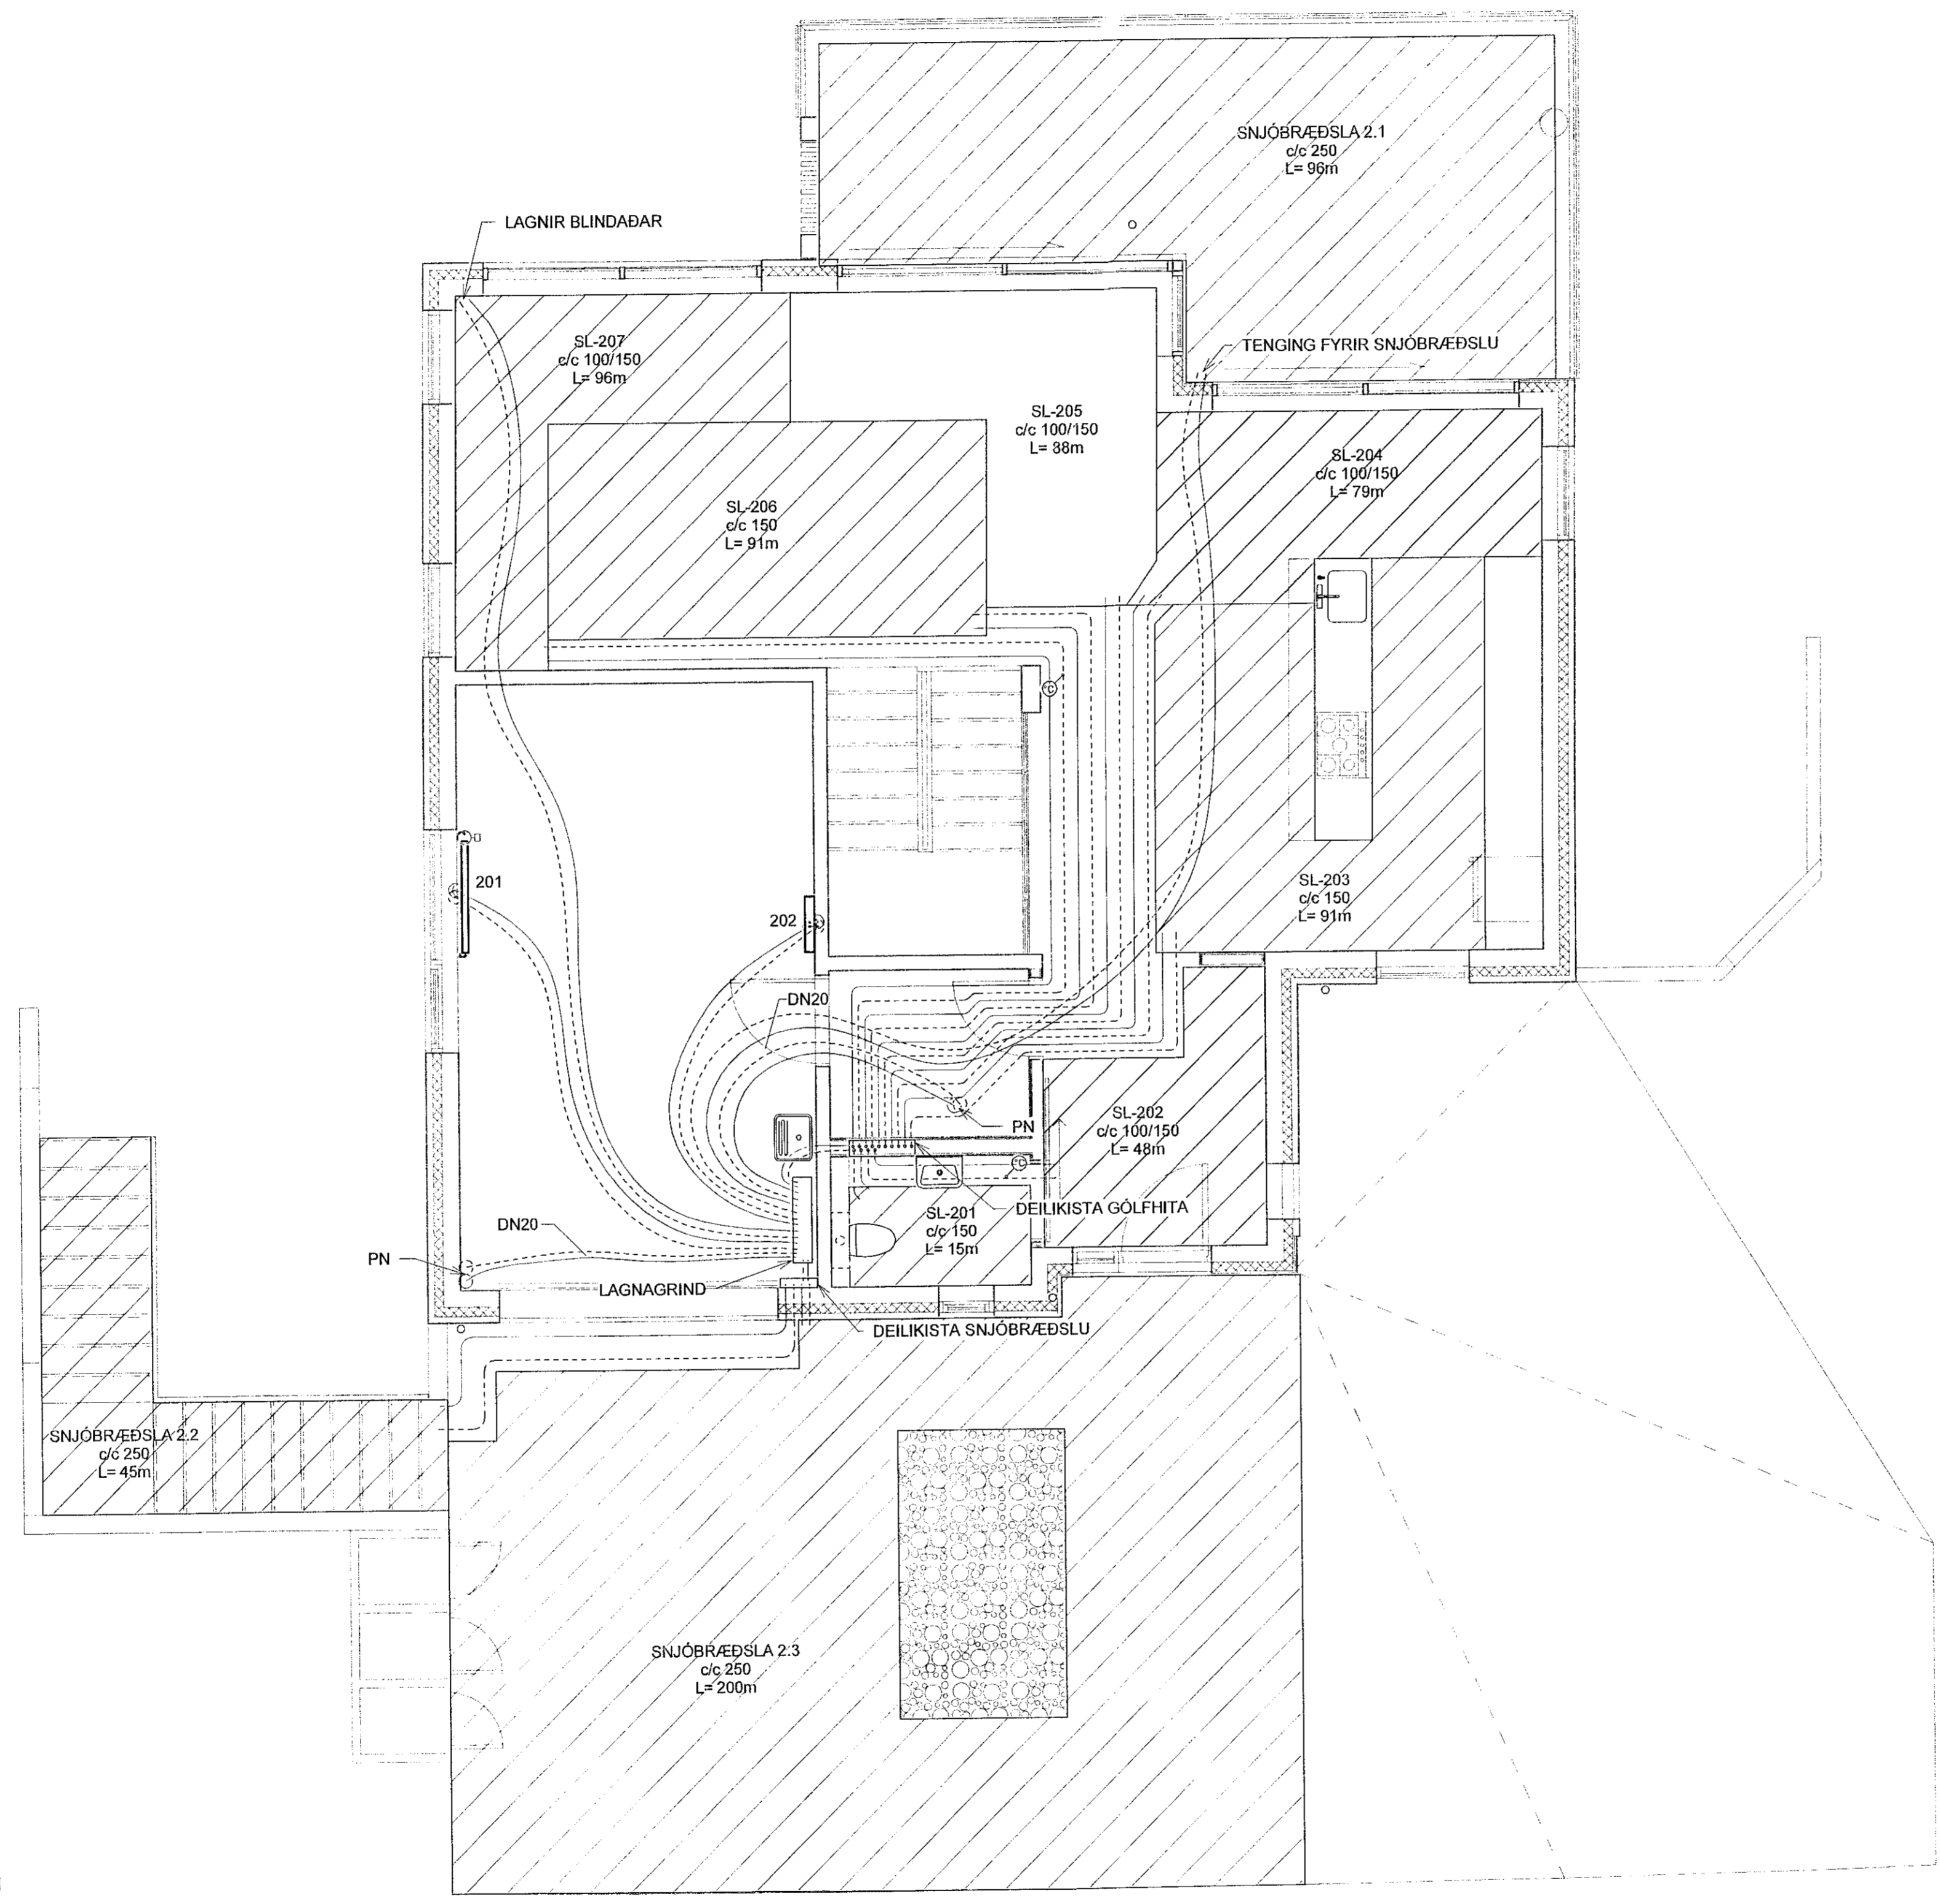

Grunnmynd
Mkv. 1:50

Skv: M:AVR19119051 - Völuskarð 7 02 DESIGN 02 P - PÞ/LAGNIR/Völuskarð 7 - Hítalagrir.rvt
Þek: 01/02/20
Skr: 17.2.2020 10:55:38

Copyright © New Nordic Engineering ehf. - Hornudalur skali var allan eða hluta af hönnunum - Félögum er mál öðlings samþykka