


Samþykkt þann
25 MAR 2020
Byggingarfulltrúinn í Hafnarvík
E.h. Stjórnun Steinar Jónsson

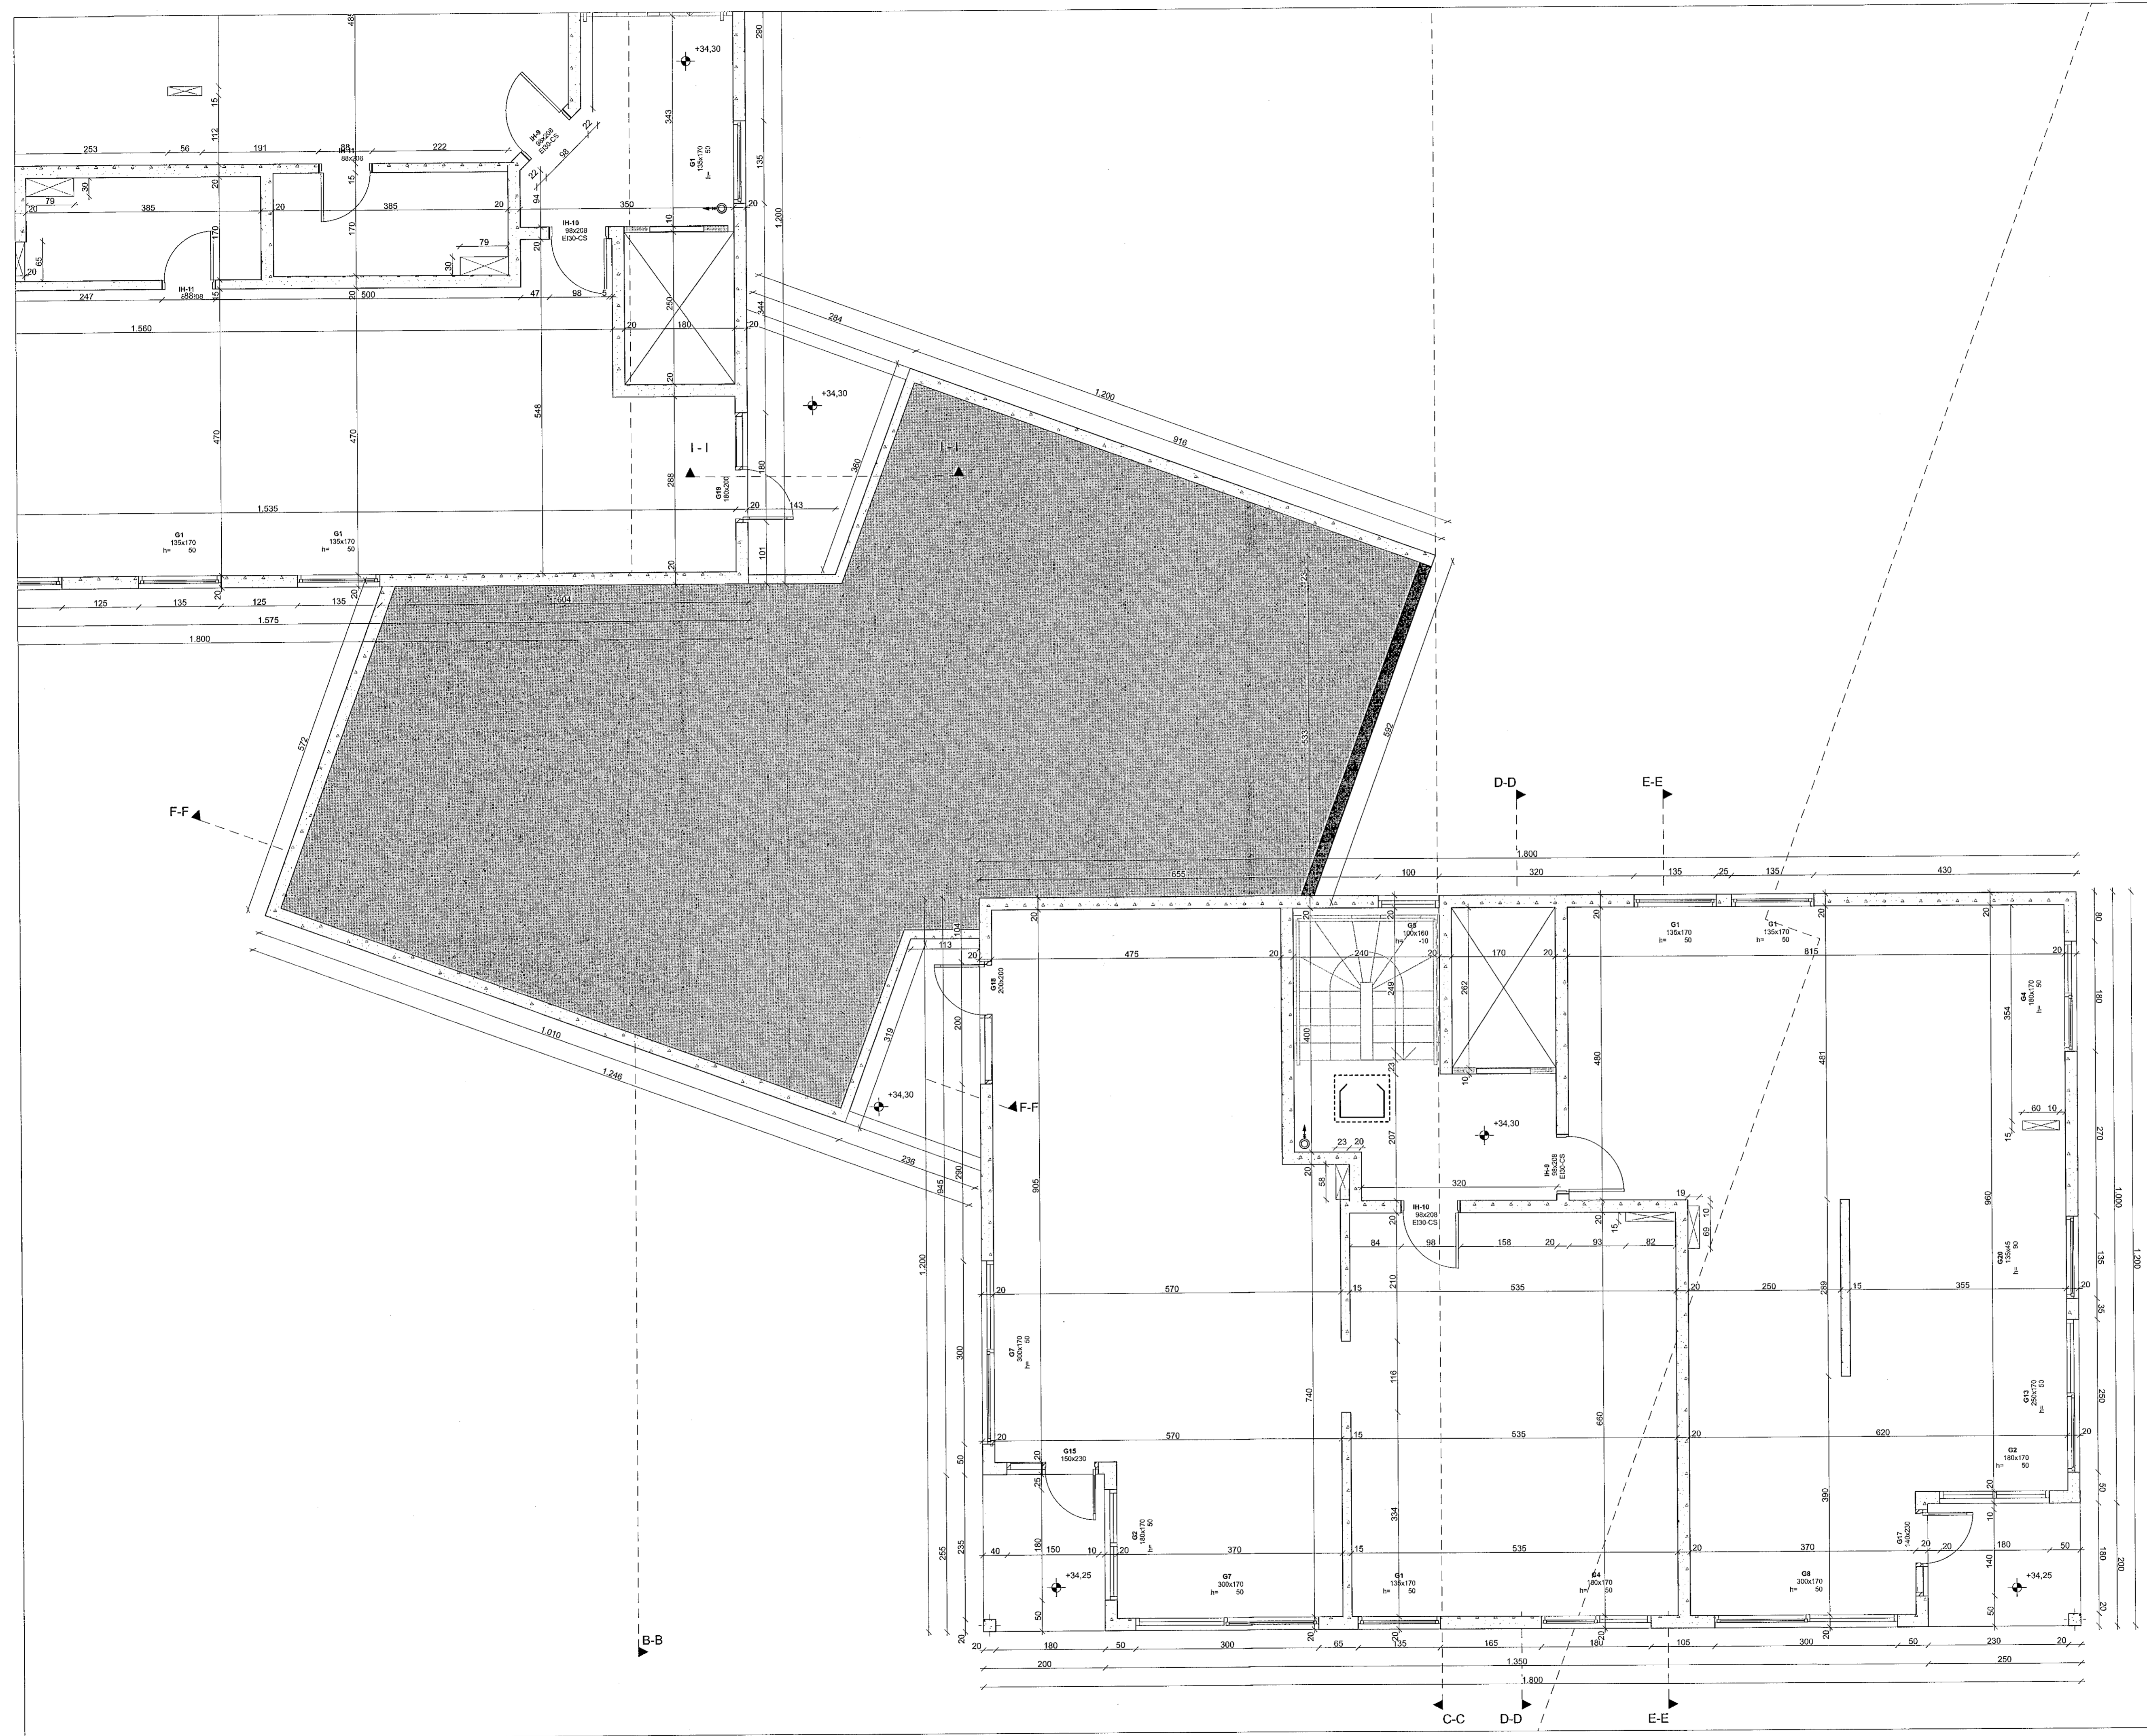

- HELSTU TÁKN:
- EI60 Brunarmótstaða
 - C Sjálfkandi hurð
 - S Reykþétt hurð
 - Stýrimótöð brunavörnubrunakerfis
 - Sjögangarop
 - Felliðgi við björgunarp
 - Merktur útgangur
 - Flóttaleið
 - Reykskýrnari
 - Neyðaryfing
 - Brunnslanga
 - Handstíkkviltaki
 - Tvíburatengi óðakerfis
 - Stiglotósla
 - Hleðslustöð
 - Reykliga
 - Gat í gölli
 - Gat í lofti
 - gn. Gólfdrúrfall
 - lr. Loftþræsing
 - nf. Niðurfall
 - ROB Raförflinn opnunarbúnaður

Verk: Bergsskard 1
BURÐARVIRKI

Tölkning: 4. hæð
Verksaupi: VHE ehf
Arkitekt: Orri Árnason
Hönnunarskjóli: Orri Árnason

Teknað af: JU Dags: 25.05.2018
Yfirfarð af: PH Kvarði: 1:50
Stærð: A1
Fjöldi teikn.: 25

ZEPPELIN
ARKITEKTAR

Orri Árnason FAI Kt: 080884-5748 - www.zeppelein.is - tel 5533640 - zeppelein@zeppelein.is

2.1.13