


C-C

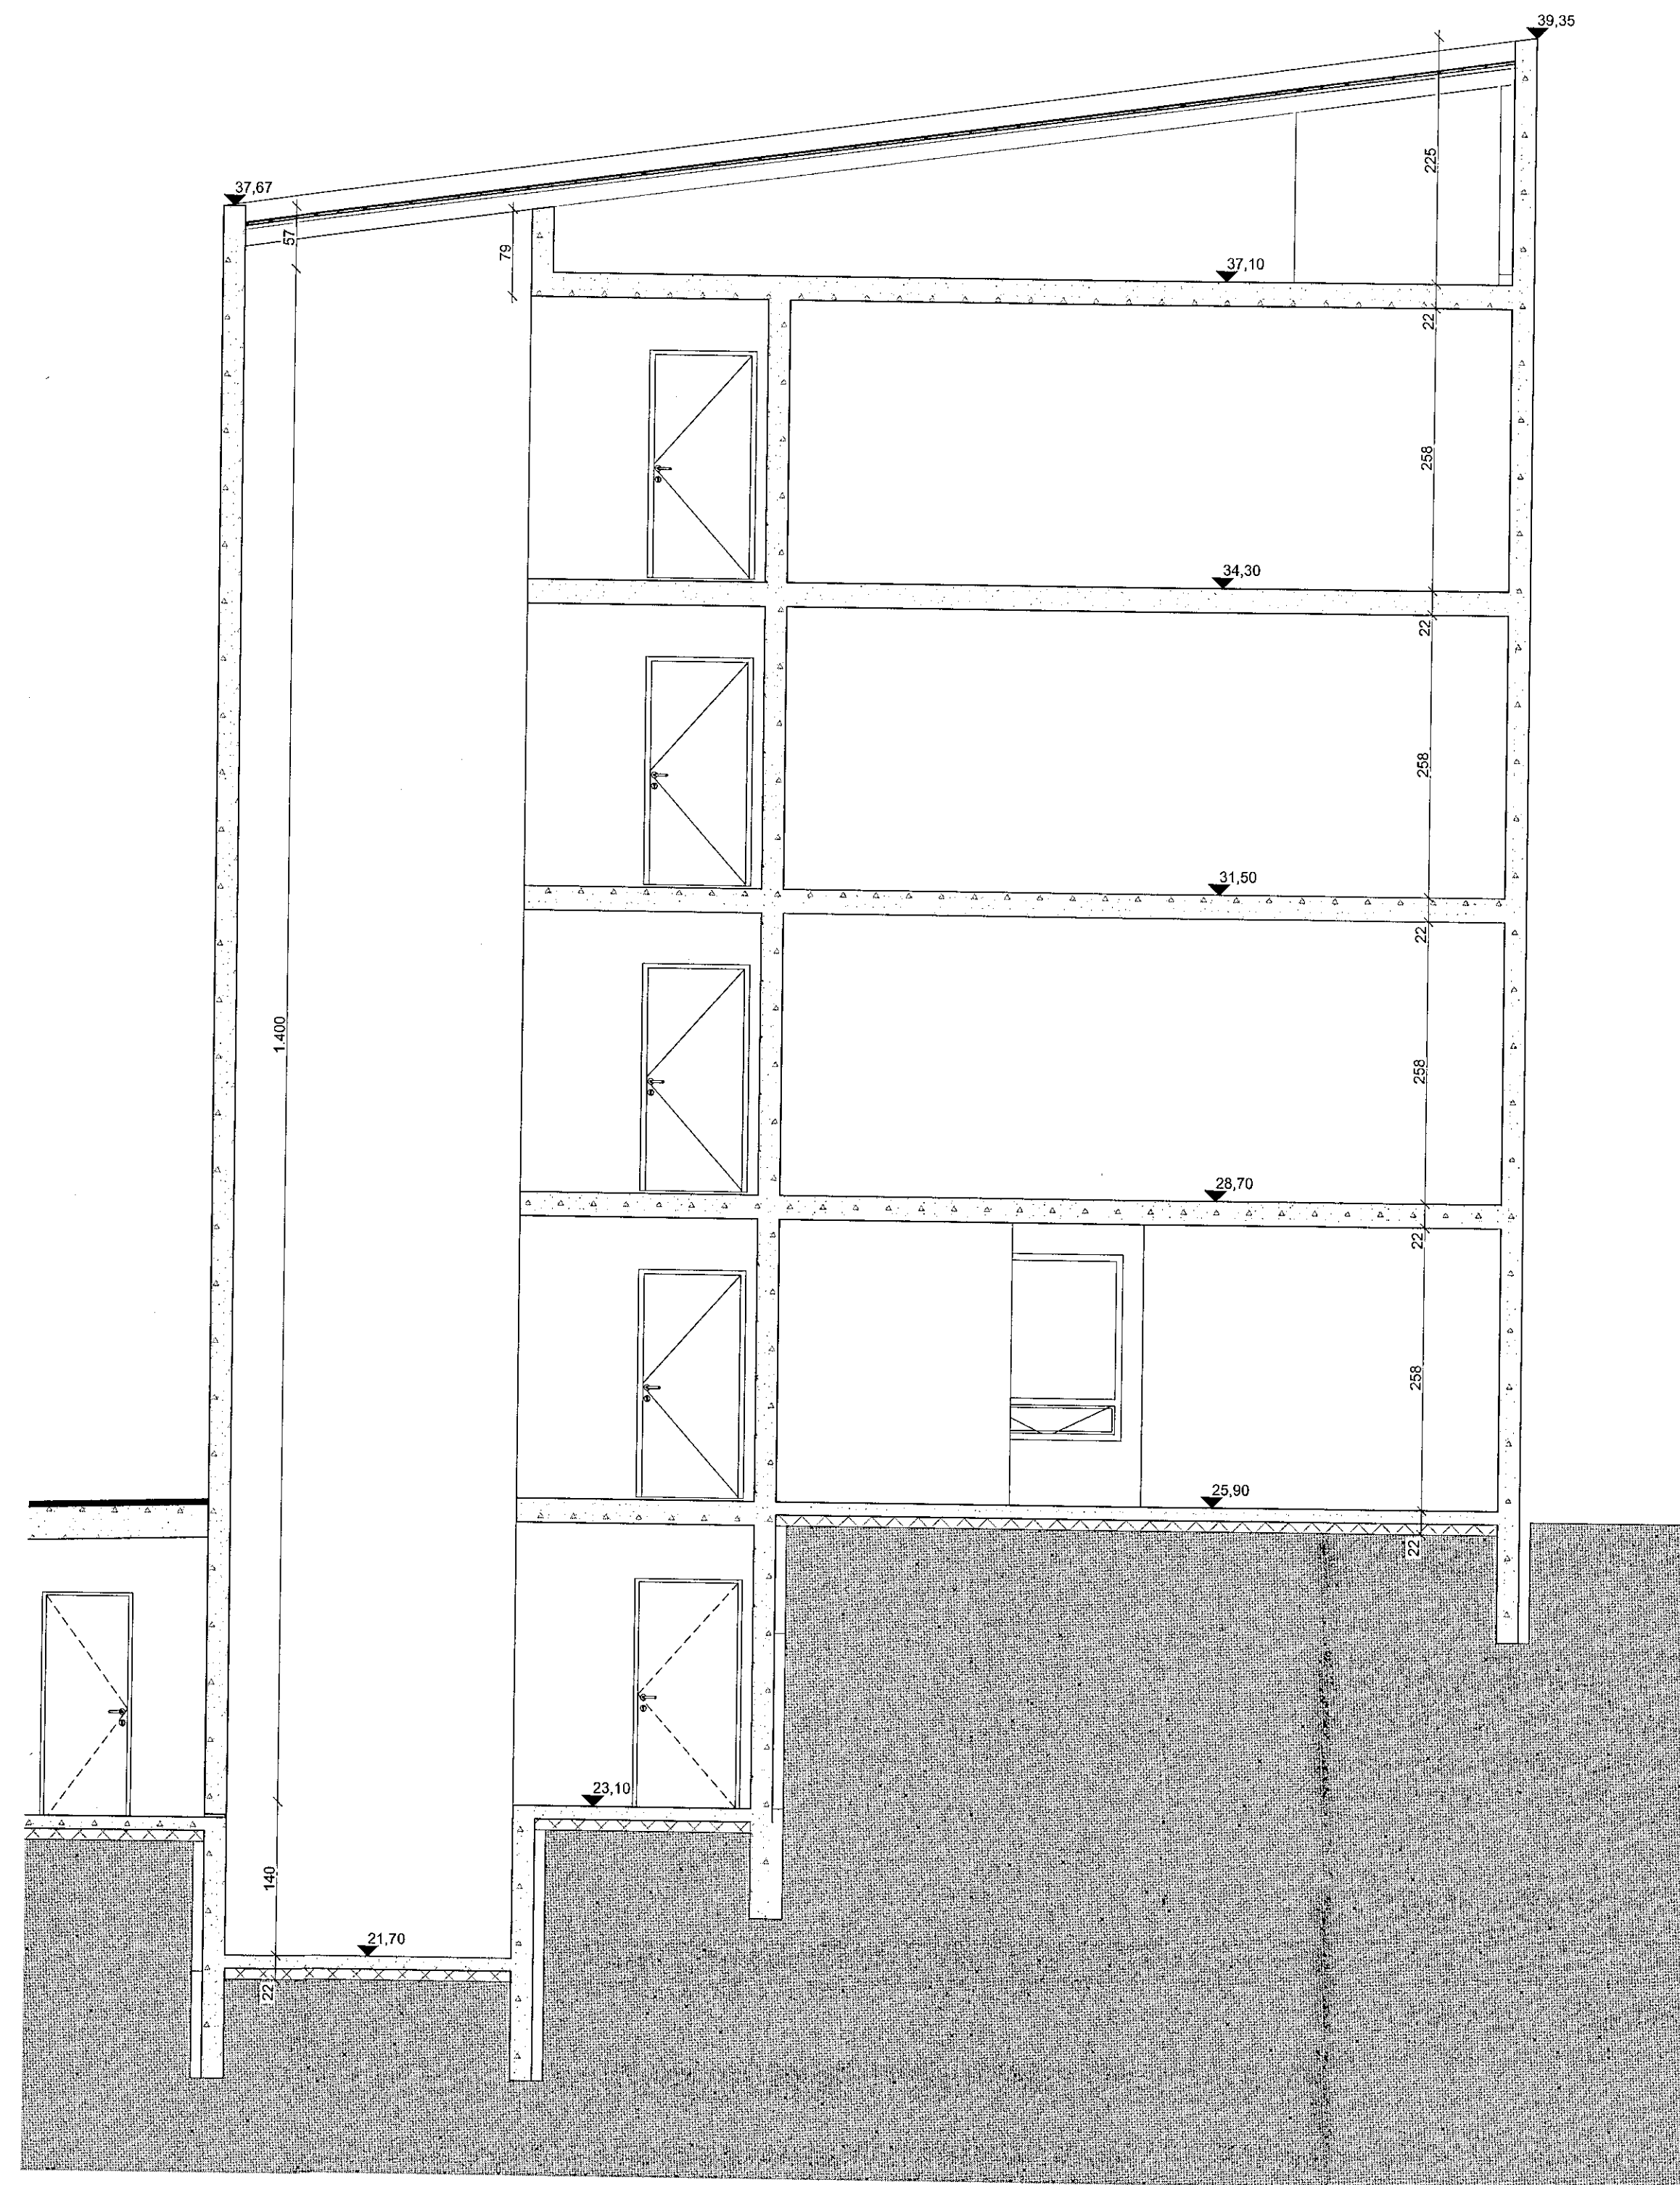

D-D

HELSTU TÁKN:

E160	Brunamótstaða	Reykúga	
-C	Sjálfflokandi hurð	Gat í gólf	
-S	Reykþétt hurð	Gat í loft	
[Symbol]	Sýjómstöð brunavörðunarkerfis	gn	Göfubrúfall
[Symbol]	Sýjögumarnap	lr	Loftþræsing
[Symbol]	Felldstigi- og björgunarnap	nr	Núrfall
[Symbol]	Merktur útgangur	ROB	Rafdrifinn opnunarbúnaður
[Symbol]	Floðtaleið		
[Symbol]	Reykskjýringi		
[Symbol]	Reykdynging		
[Symbol]	Brunastanga		
[Symbol]	Handstökkvæðing		
[Symbol]	Tvívörðunargöngu		
[Symbol]	Stigleiðsla		
[Symbol]	Hlóbúnaður		

Verk: Bergsskarð 1
BURÐARVIRKI

Tekning: snið C-C, D-D
Verksaupi: VnE ahl
Arkitekt: Orri Árnason
Hönnunarsvið: Orri Árnason
Teknað af: JU
Yfirfarið af: Pfl

Orri Árnason

Dags: 25.05.2018
Kvarð: 1:50
Stærð: A1
Fjöldi tekm.: 25

ZEPPÉLIN
ARKITEKTAR