


E-E

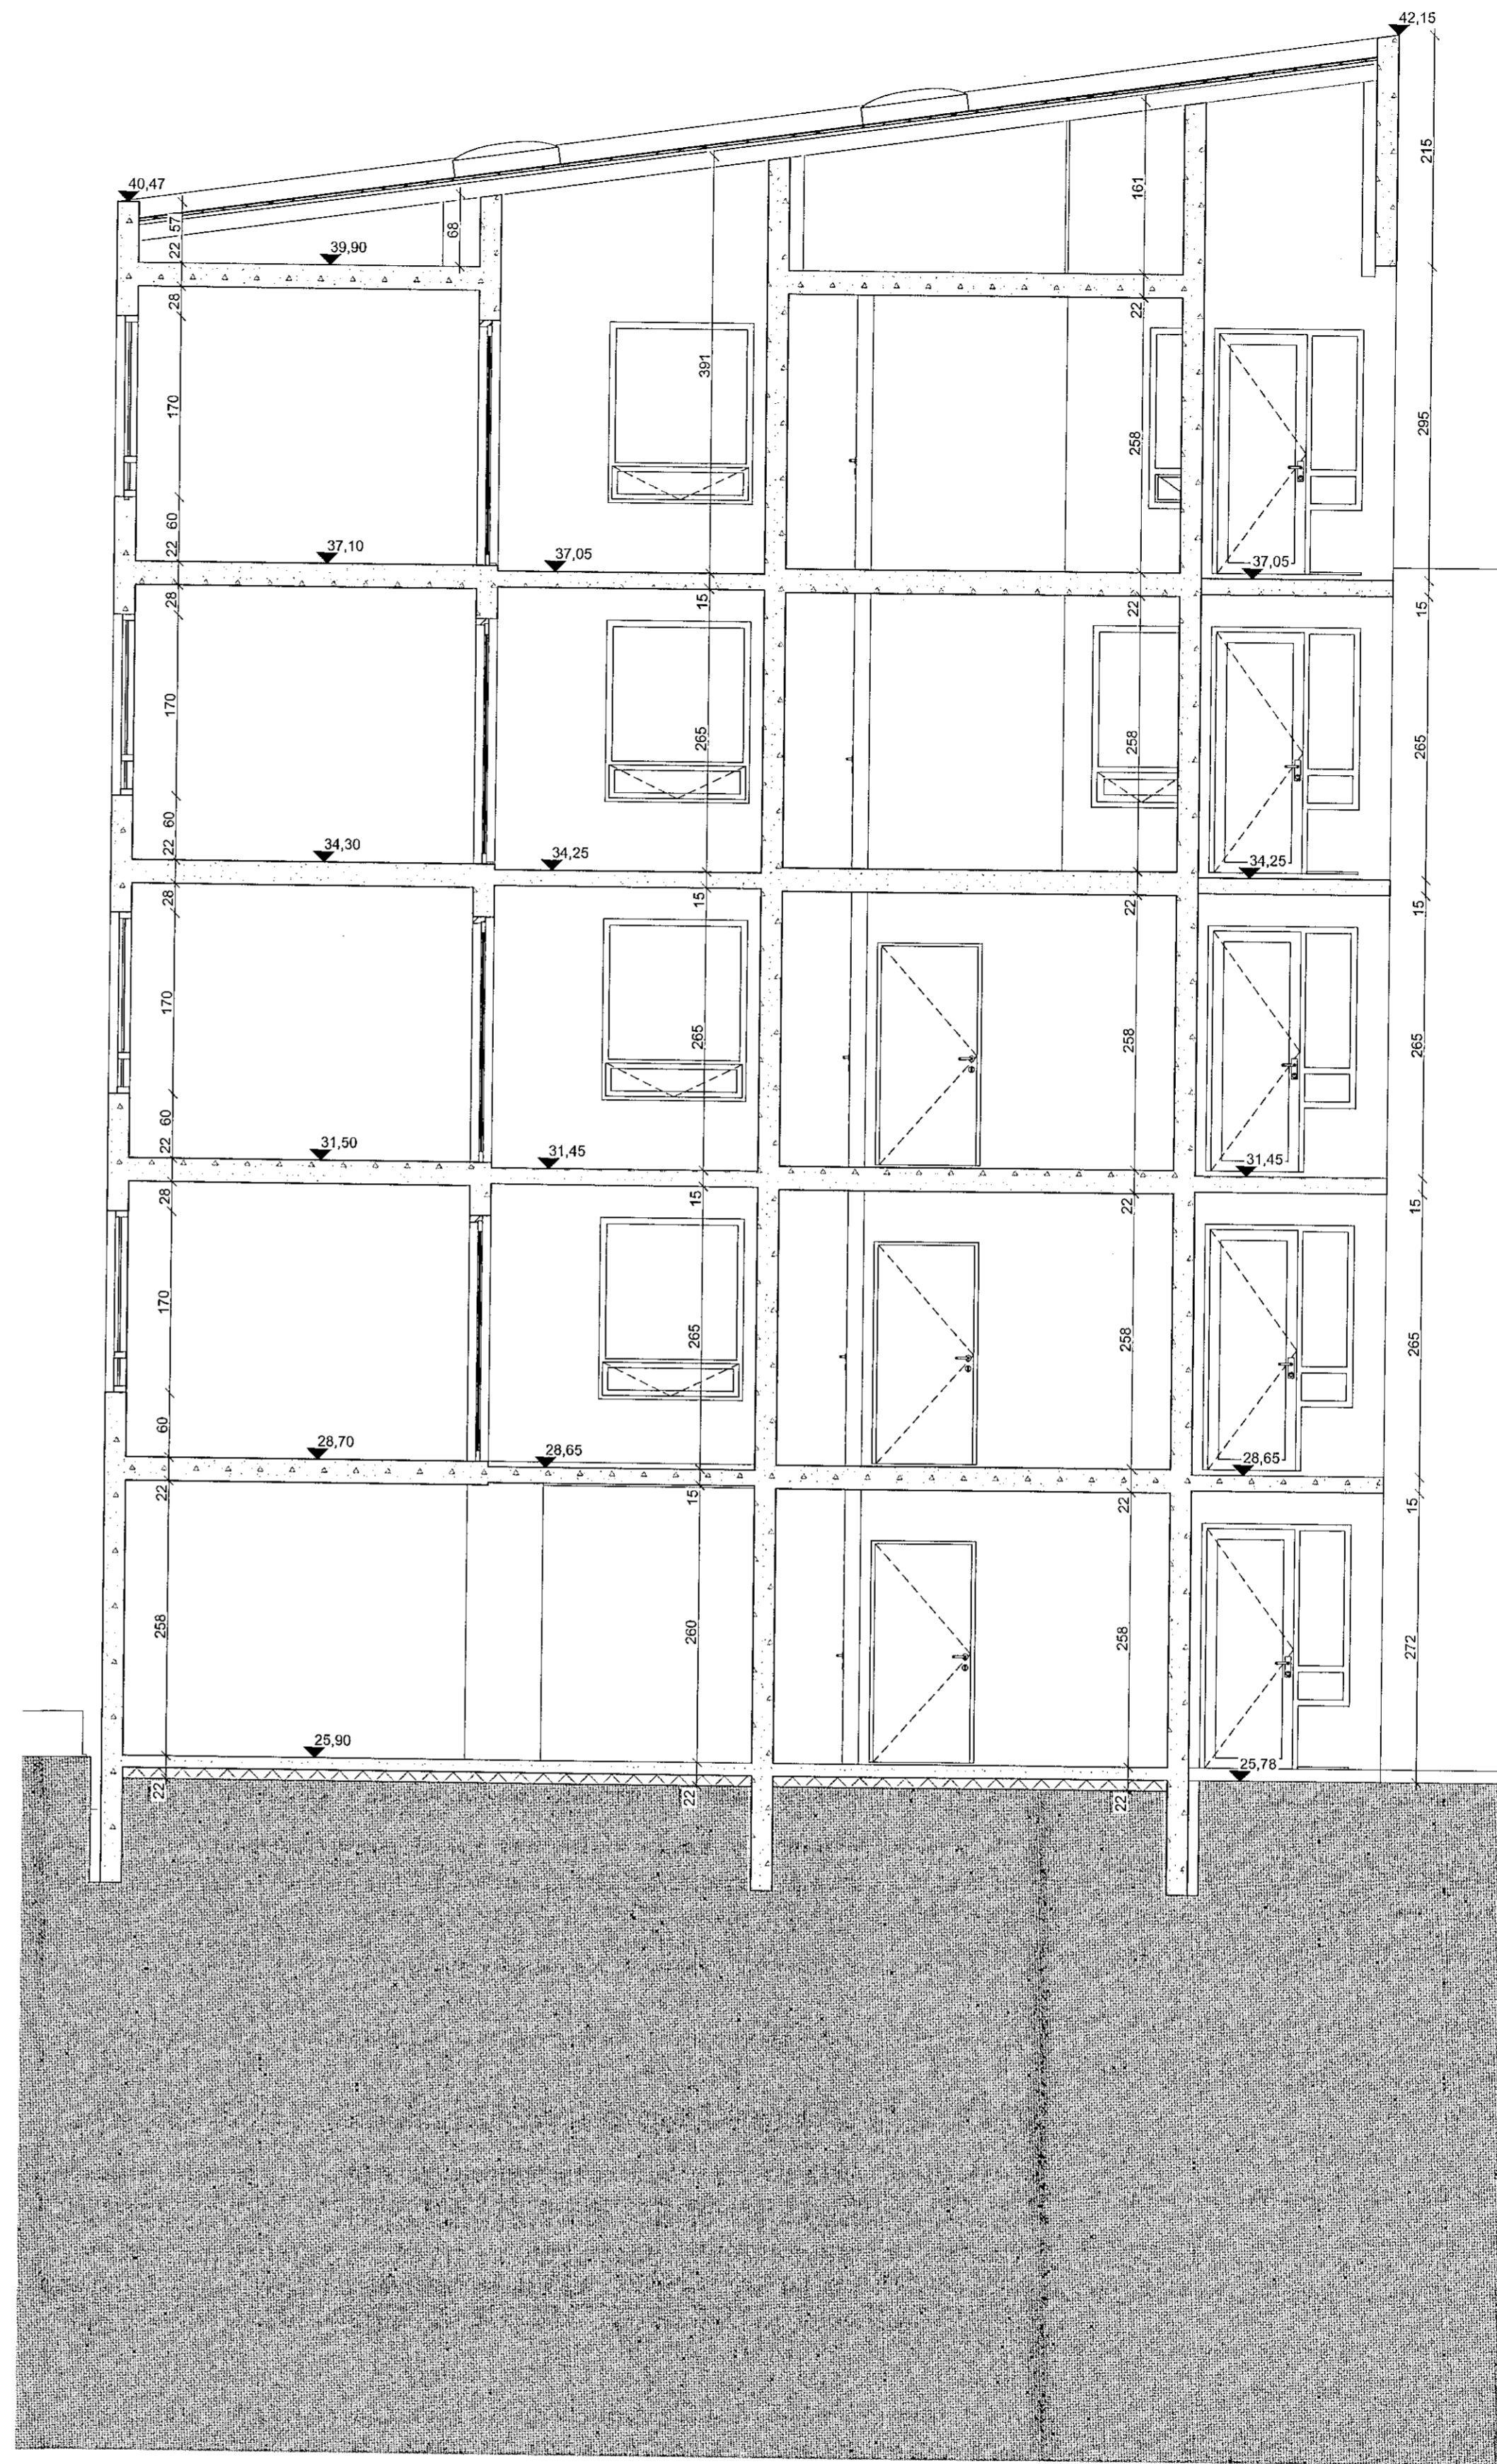

A-A

- HELSTU TÁKN:
- E160 Brunamótstaða
  - C Sjálflokandi hurð
  - S Reykjött hurð
  - Stjómstöð brunavörðunarkerfis
  - Sjögarnarop
  - Felleisgi við björgunarop
  - Merkur úlgangur
  - Fiötaleið
  - Reykakynjari
  - Neyðarysning
  - Brunaslanga
  - Handstökuvataki
  - Tvívratengi úðakerfis
  - Stigleiðsla
  - Hleðslustöð
  - Reykfuga
  - Gat í gólf
  - Gat í loft
  - gn. Gólfhurfall
  - ln. Loftrasing
  - nf. Niðurfall
  - ROB Rafdrifinn opunarúnsaður

Verk: Bergsskarð 1  
 BURÐARVIRKI

Tekning: snið E-E, A-A  
 Verkhöfundur: VME ehf.  
 Arkitekt: Orri Árnason  
 Hönnunarteymi: Orri Árnason

Teknað af: JU  
 Yfirfarið af: PH

Dags: 25.05.2018  
 Kvarði: 1:50  
 Stærð: A1

Fjöldi teikn.: 25  
 2.1.18

**ZEPPELIN**  
**ARKITEKTAR**

Orri Árnason Faxi Kf: 080864-6749 - www.zepelin.is - tel 5533640 - zepelin@zepelin.is