


Samþykkt þann
 25 MAR 2020
 Byggingarfulltrúinn í Hafnarfirði
 F.h. Sigurður Steinar Jónsson

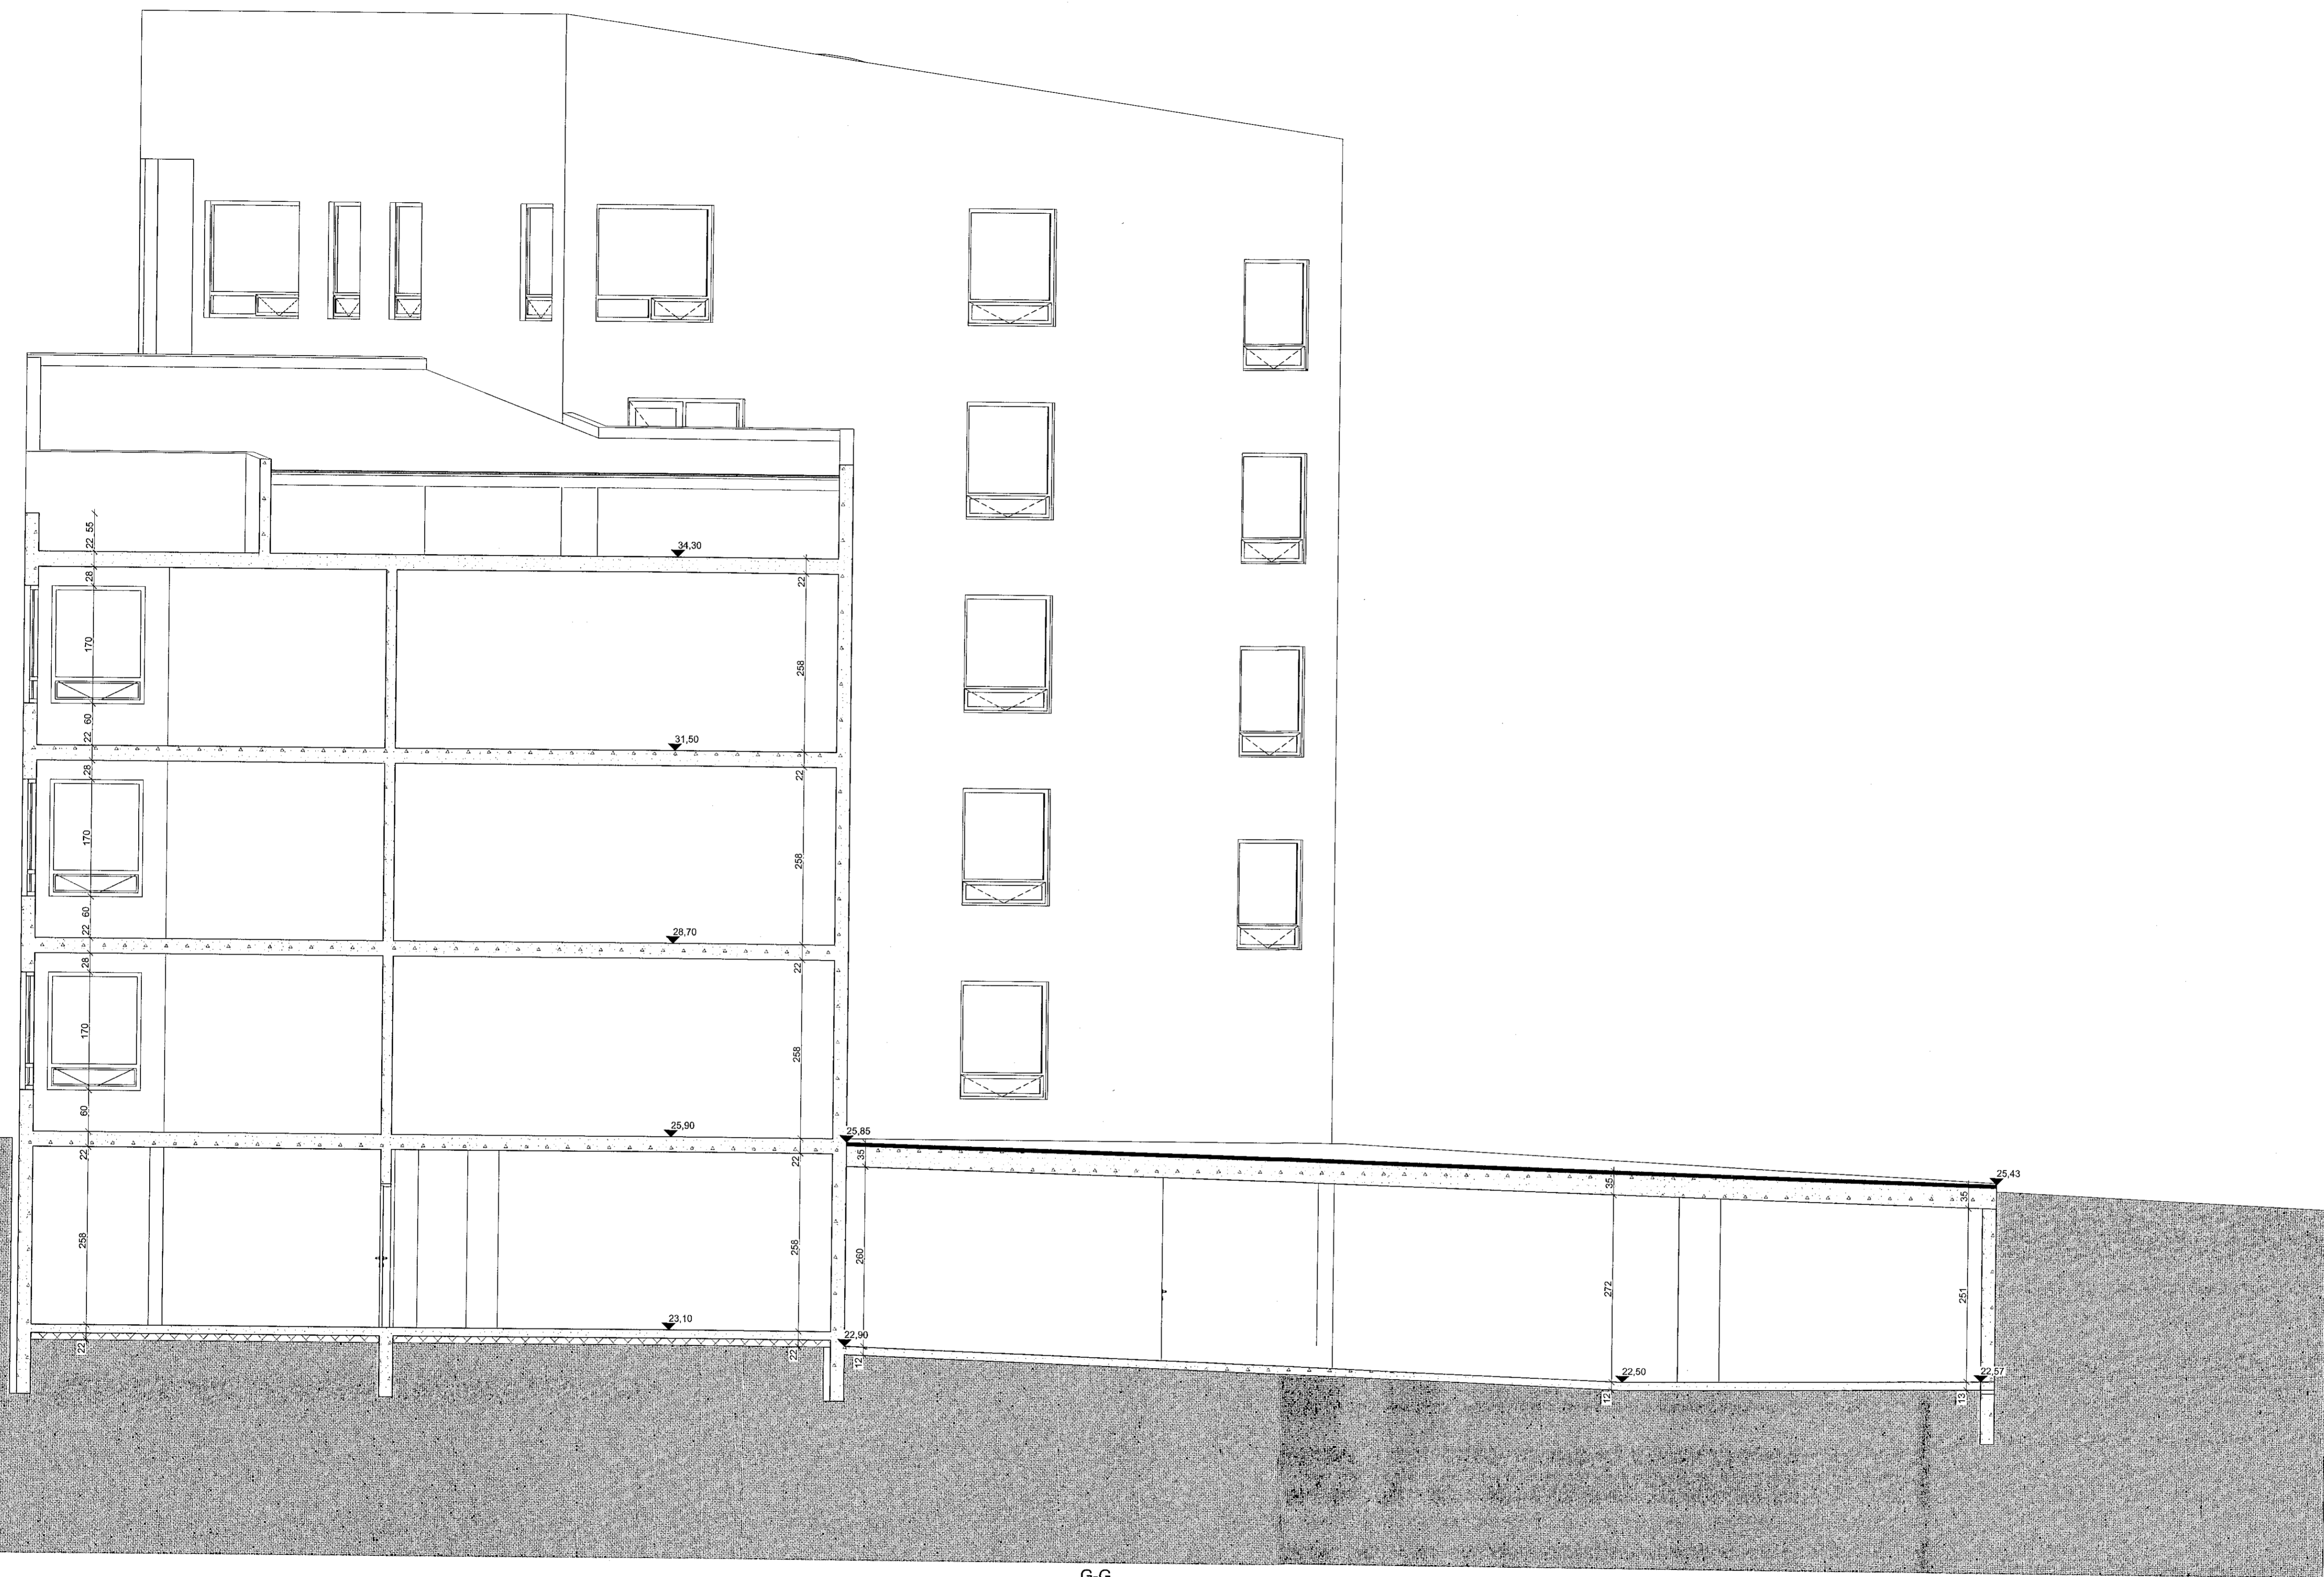

G-G

- HELSTU TÁKN:
- E160 Brunamótstaða
 - C Sjálflokandi hurð
 - S Reykþétt hurð
 - Stjórnstöð brunavörðunarkerfis
 - Byggingarorp
 - Fallfang við ljósgunarpip
 - Merktur útgangur
 - Flóttaleið
 - Reykaskynjari
 - Neyðarlýsing
 - Brunaslanga
 - Handstökuvitaki
 - Tvívíðingur úðakerfis
 - Stigleiðsla
 - Hliðustöð
 - Reykúga
 - Gat í gólf
 - Gat í loft
 - gn. Golfúrfall
 - lr. Loftþrasing
 - nf. Niðurfali
 - ROB Rafdrifinn opnunarbúnaður

Verk: Bergsskarð 1
 BURÐARVIRKI

Tekning: enó G-G
 Verkskipti: VNE ehl
 Arkitekt: Örn Árnason
 Hönnunarskipti: Örn Árnason
 Teiknað af: JU
 Yfirfarð af: PH

Dags: 25.05.2018
 Kvart: 1:50
 Stærð: A1
 Fjöldi teikn.: 25

ZEPPÉLIN
 ARKITEKTAR

2.1.20

Örn Árnason Fél. Númer: 086964-5749 - www.zeppelin.is - tel: 5533640 - zeppelin@zeppelin.is