


F-F

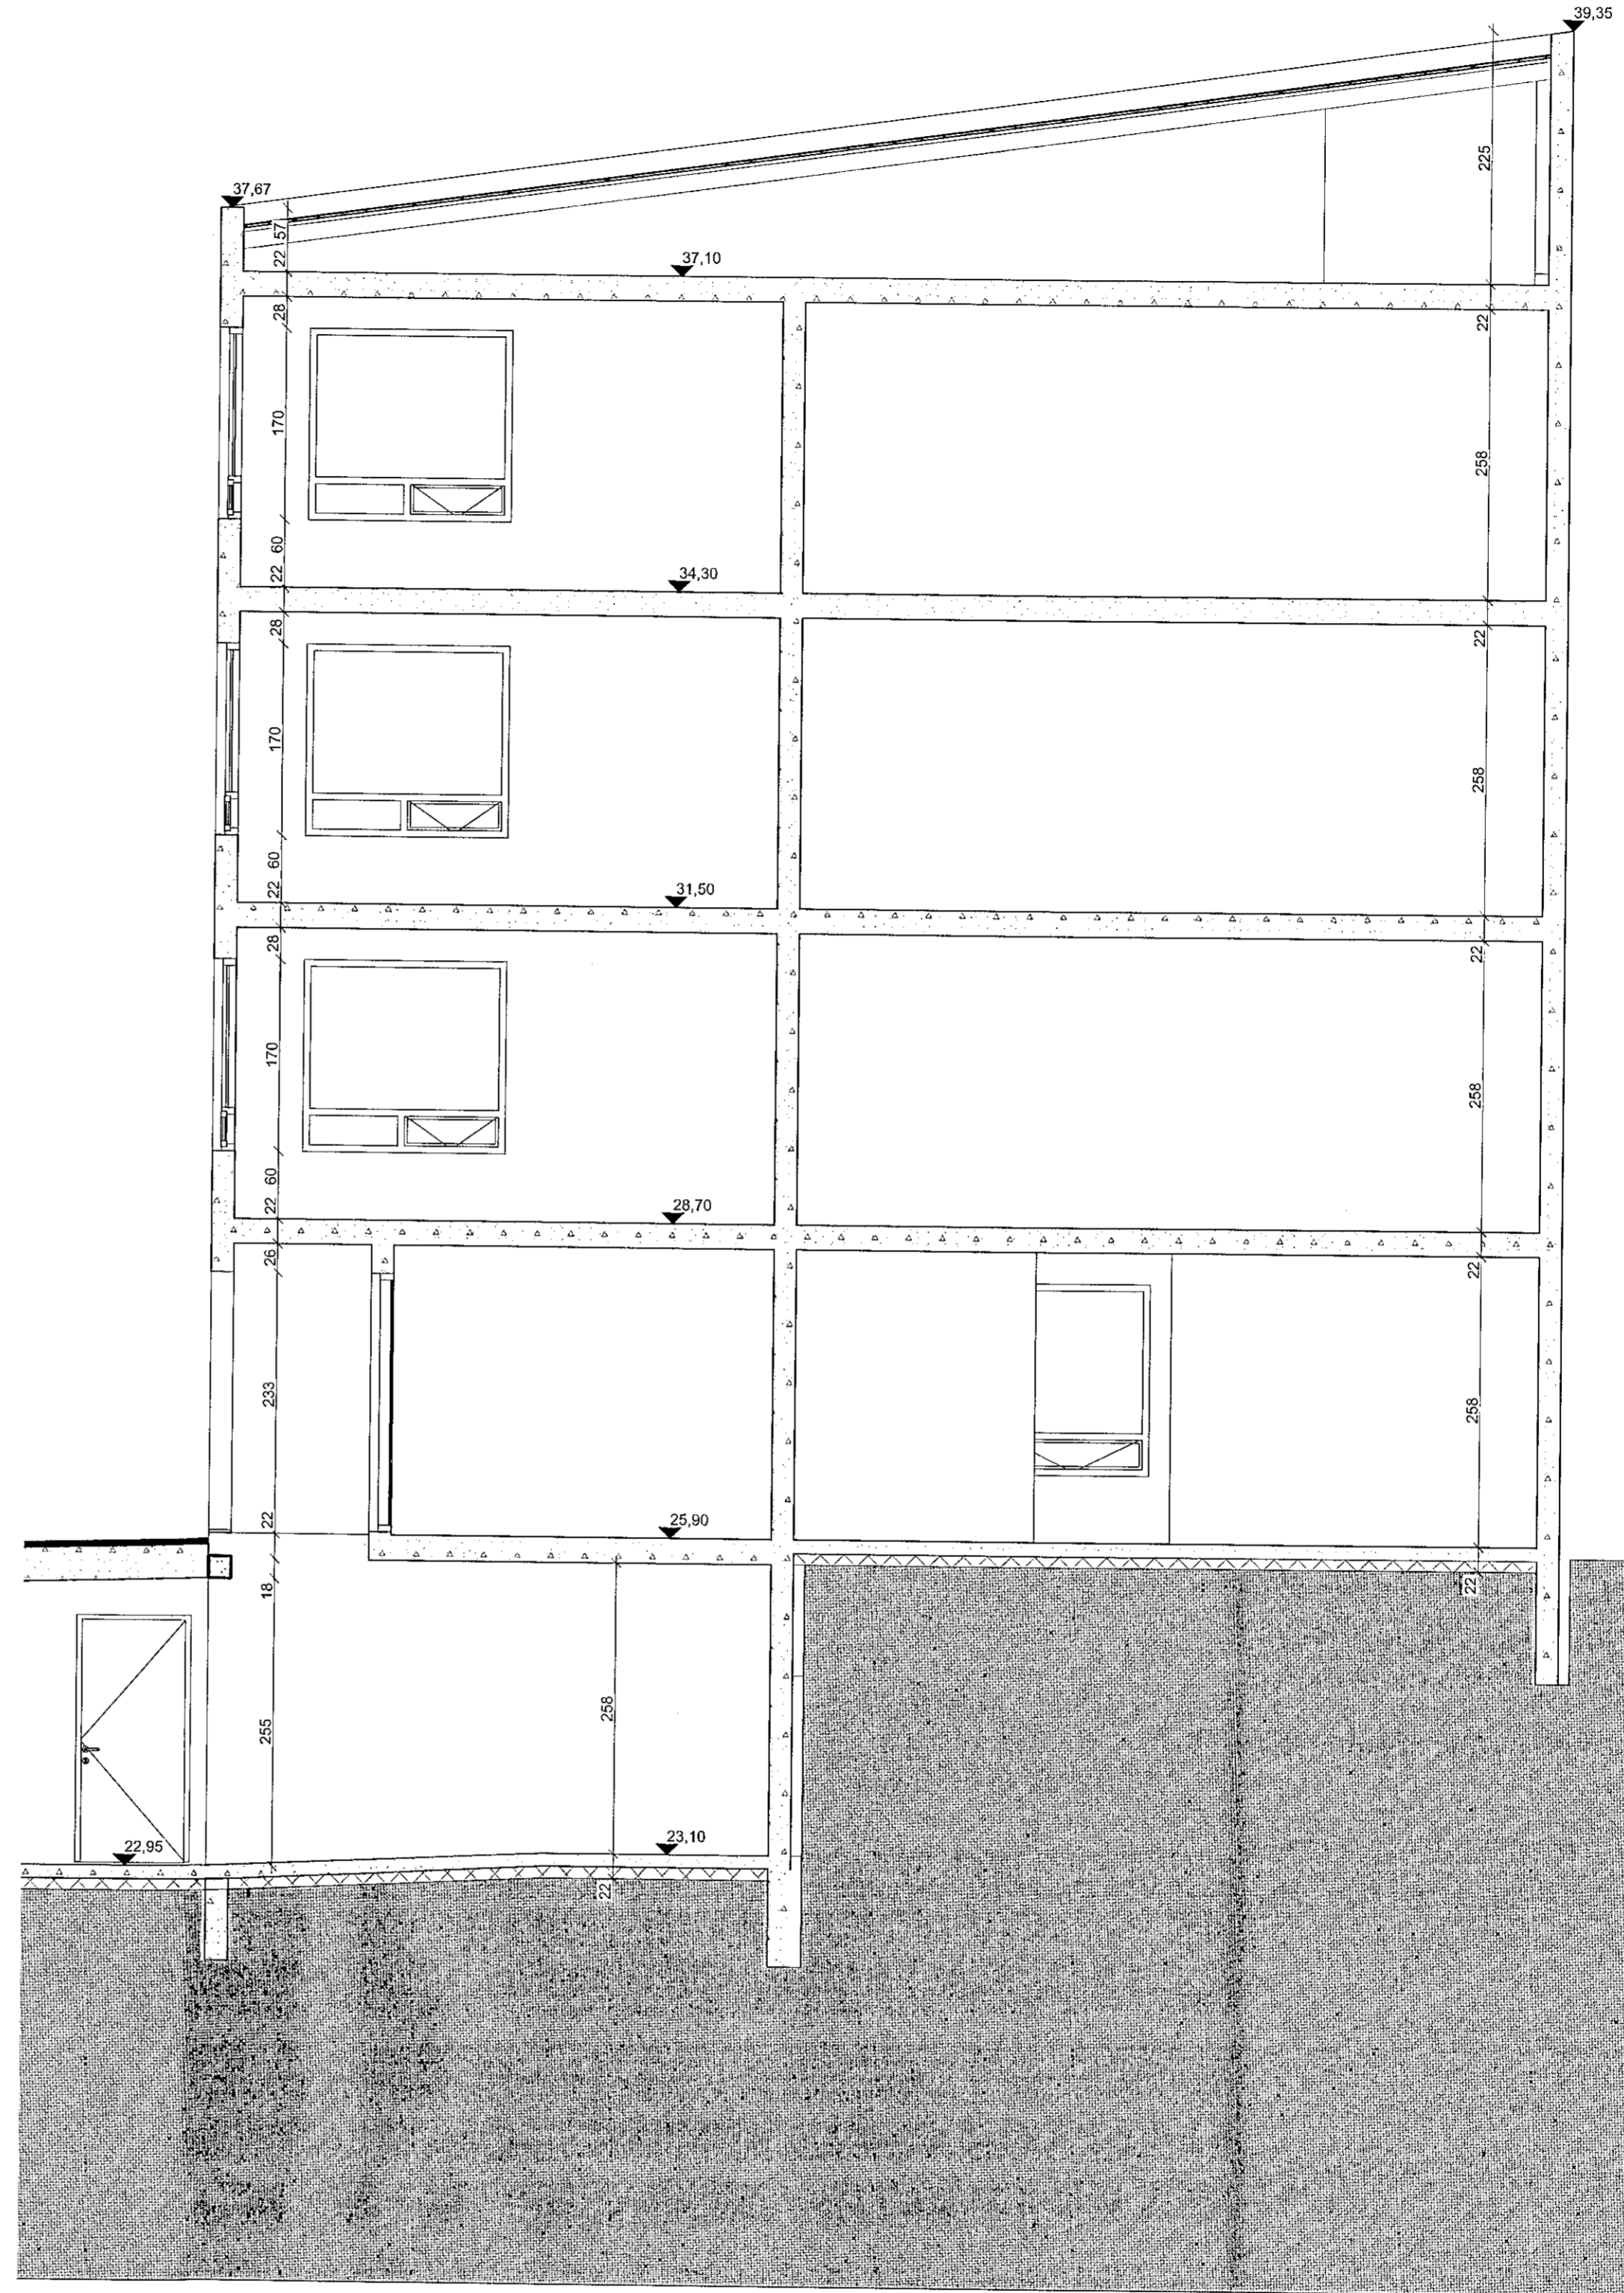

E-E

HELSTU TÁKN:

- |      |                                |                              |
|------|--------------------------------|------------------------------|
| EI60 | Brunastöðva                    | Reykúga                      |
| -C   | Sjálfbærni hurð                | Gat í gálli                  |
| -S   | Reykþétt hurð                  | Gat í lofti                  |
|      | Stjómstöð brunaviðvarnarkerfis | gn. Gólfhúrfall              |
| →    | Stjórangur                     | lr. Loftrásing               |
| →    | Féllstigi við tjógunarop       | nr. Niðurfall                |
| →    | Merkur útgangur                | ROB Rafríðinn opnunarbúnaður |
| →    | Flóttaleið                     |                              |
| →    | Reykskjarni                    |                              |
| →    | Reykþyrping                    |                              |
| →    | Brunslanga                     |                              |
| →    | Handstökkuhlaki                |                              |
| →    | Tvívratengi útskerfis          |                              |
| →    | Stigleiðsla                    |                              |
| →    | Hlósulstóð                     |                              |

Verk: Bergsskarð 1  
 BURÐARVIRKI

Teikning: snið F-F  
 Verksaupi: VHE ehf  
 Arkitekt: Ori Árnason  
 Hönnunartjórn: Ori Árnason

Teiknað af: JU  
 Yfirfarið af: PH

Dags: 25.05.2018  
 Kvæði: 1:50  
 Stærð: A1  
 Fjöldi teikn.: 25

**ZEPELIN**  
 ARKITEKTAR

2.1.21