


Samþykkt þann  
 25 MAR 2020  
 Byggingarfulltrúinn í Hafnarfirði  
 F.h. Sigurður Steinar Jónsson

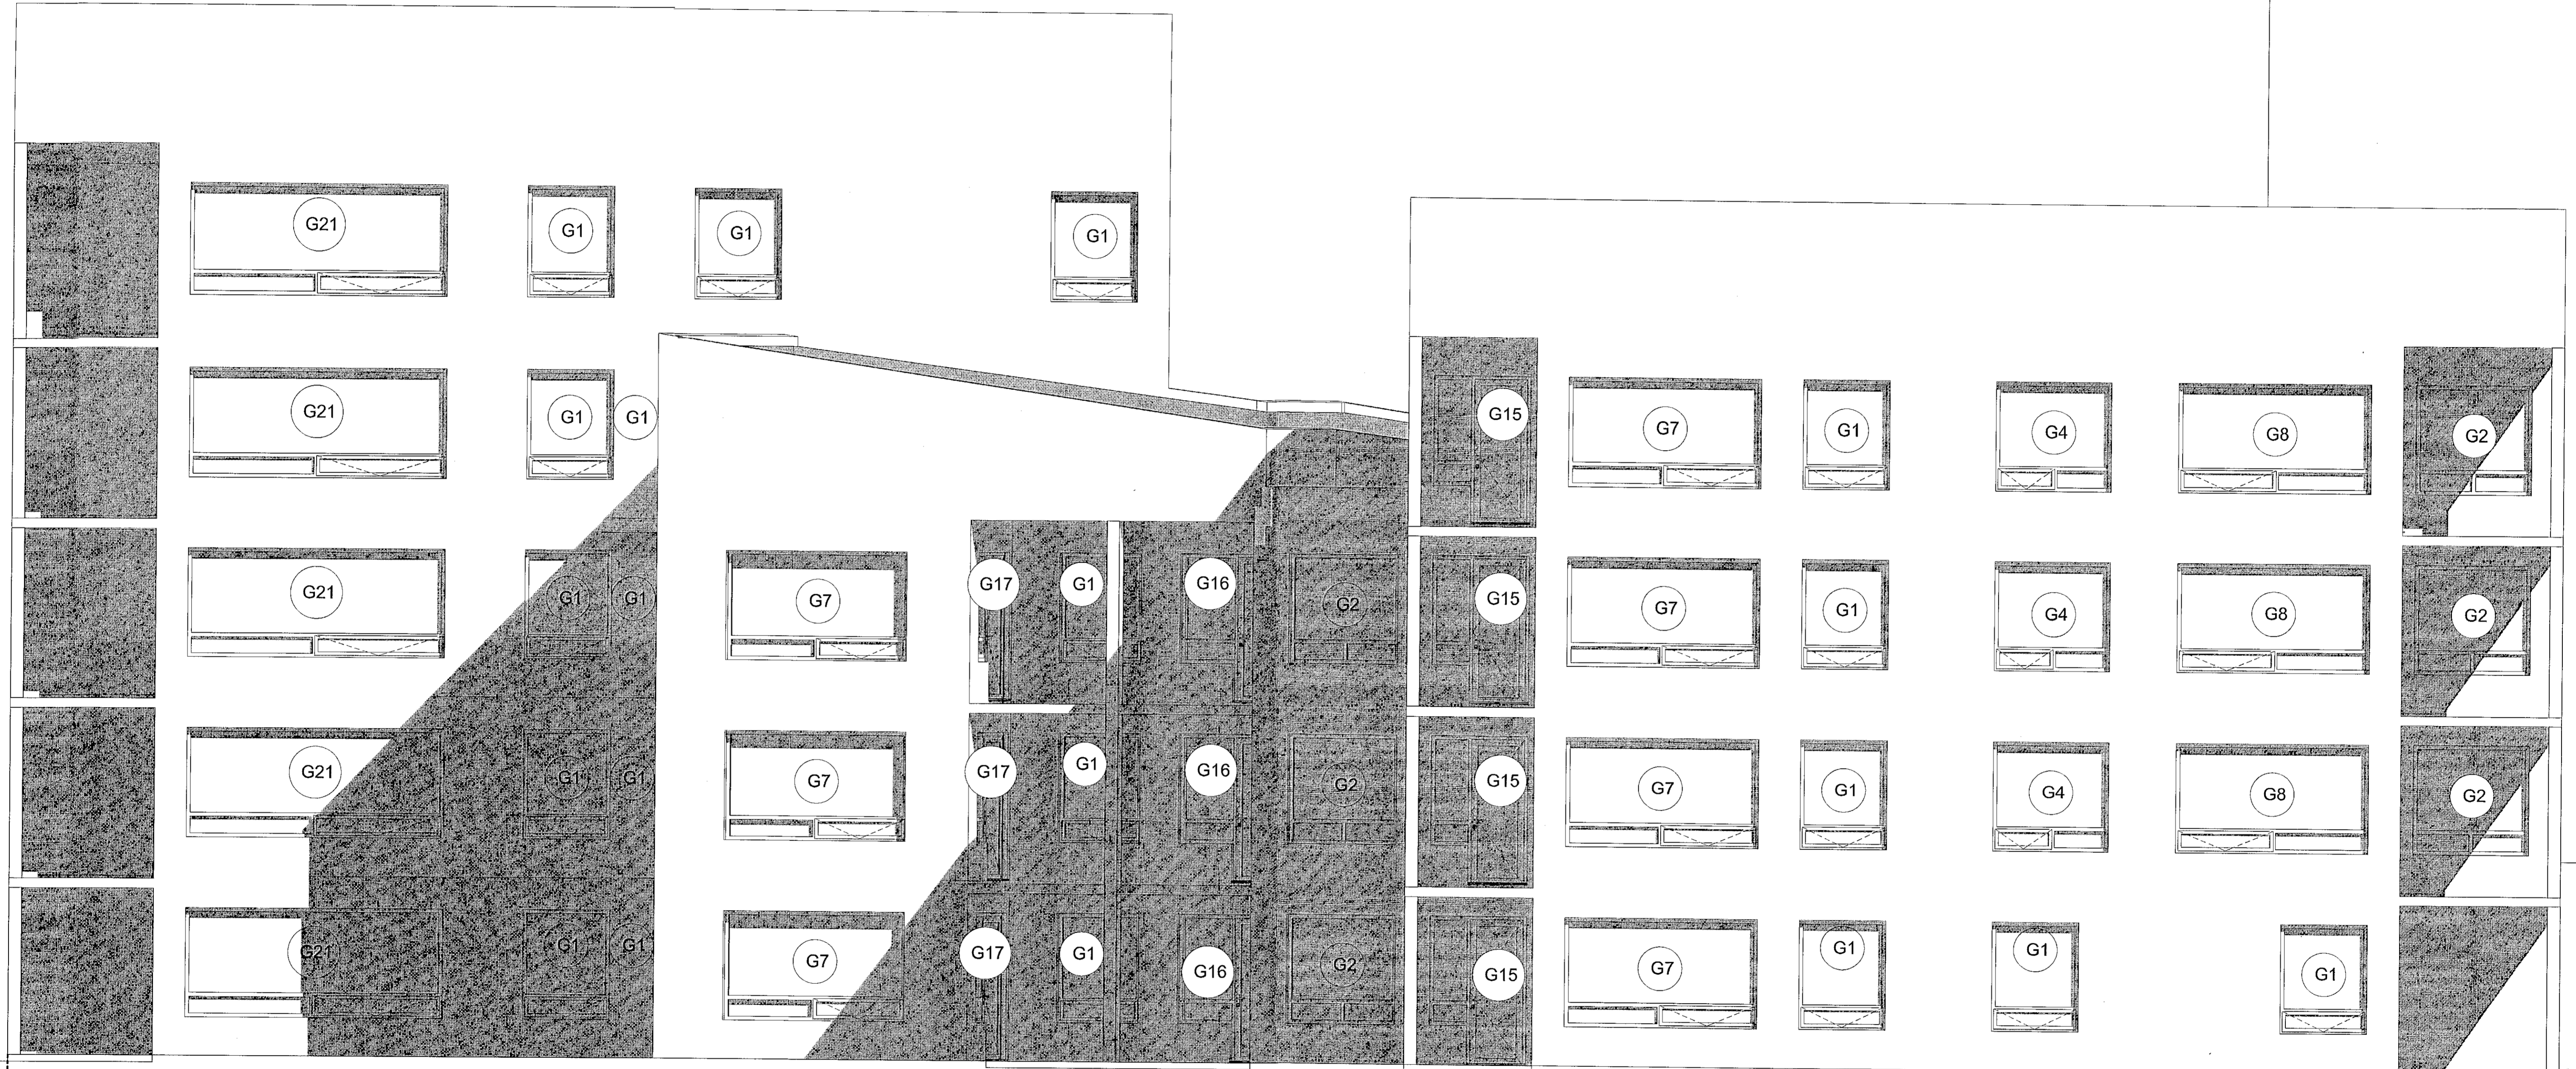

SUBUR

Verk: Bergsskarð 1  
 BURDARVIRKI

Tekning: Úllí Suður  
 Verkaup: VHE ehf  
 Arkitekt: Orri Árnason  
 Hönnunarsjafi: Orri Árnason  
 Teiknað af: JU  
 Yfirfarð af: PH

Dags: 25.05.2018  
 Kvart: 1:50  
 Stærð: A1  
 Fjöldi teikn.: 25

**ZEPPELIN**  
 ARKITEKTAR

Orri Árnason FAI KT 080864-5749 - www.zepelin.is - tel 5533640 - zepelin@zepelin.is