


Sambýkkt þann
25 MAR 2020
Byggingarfulltrúinn í Hafnarfirði
F.h. Sigurður Steinar Jónsson

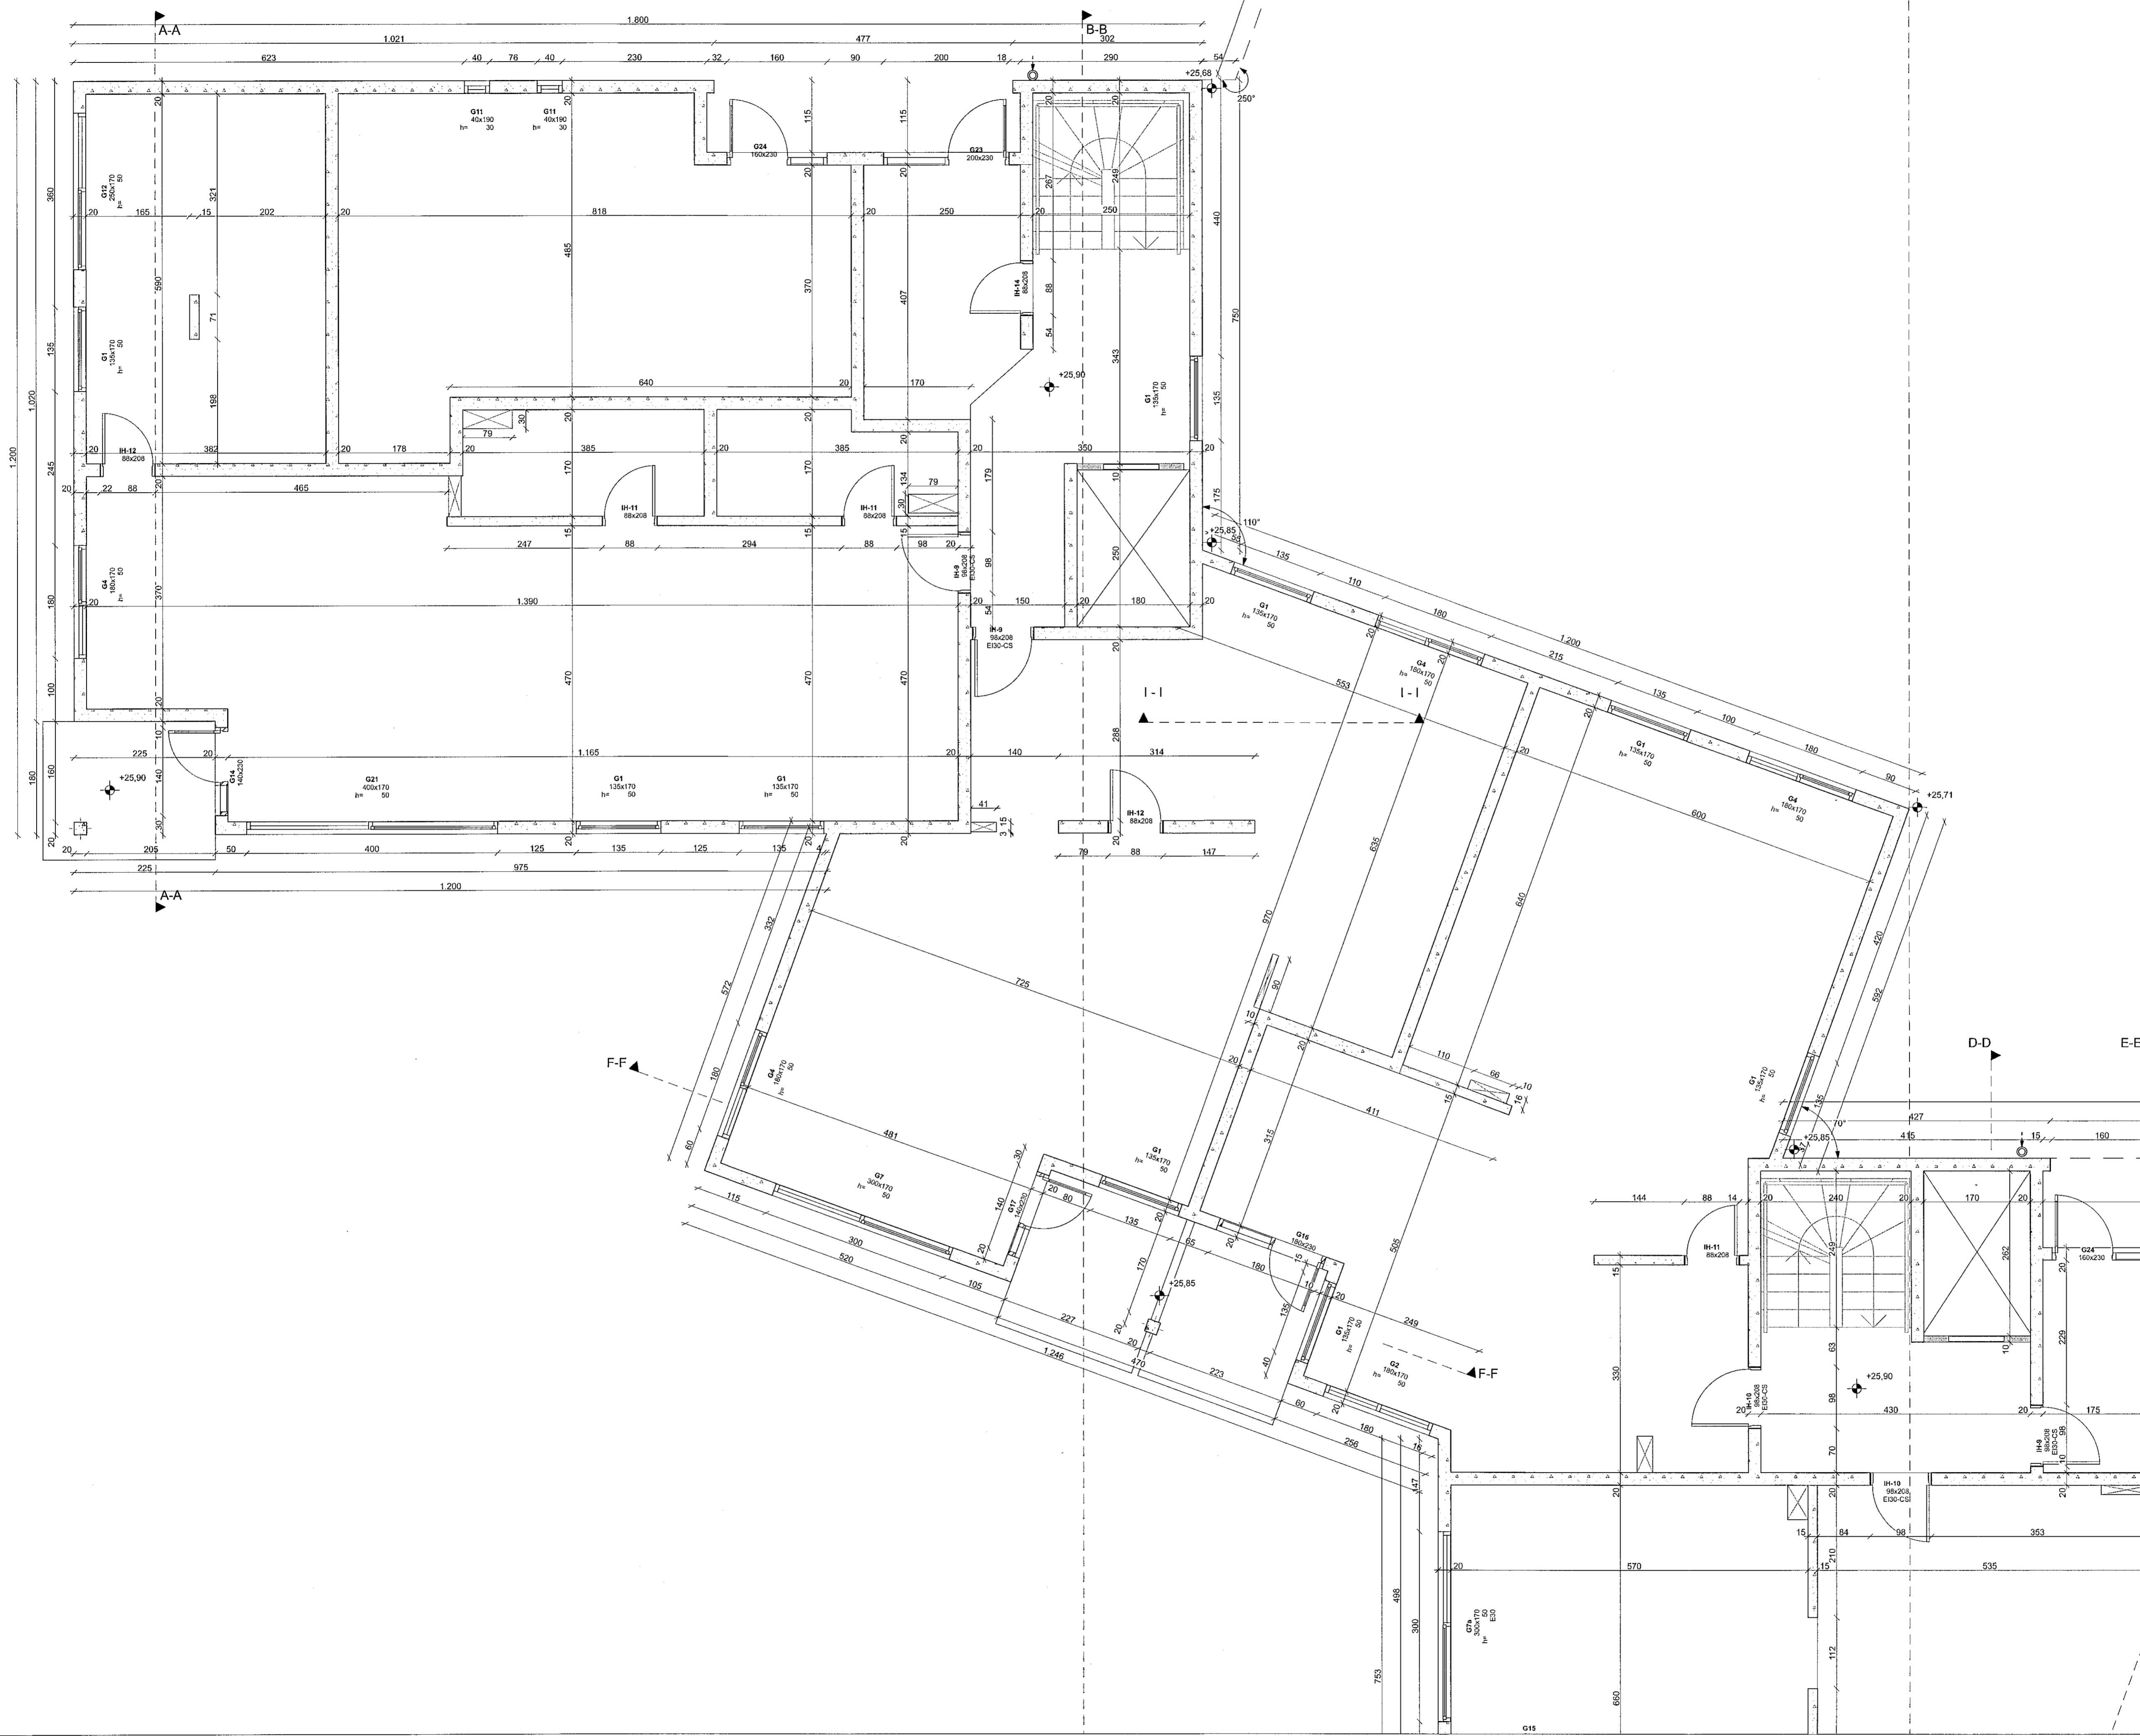

- HELSTU TÁKN:
- E160 Brunamóttalaða
 - C Sjálflokandi hurð
 - S Reykþétt hurð
 - Stjórnað stöð brunavöðvörðunarkerfis
 - Björgunarlopp
 - Fellistigi við björgunarlopp
 - Merkstur útgangur
 - Öskustöð
 - Reykkyngjarni
 - Neyðarfýsing
 - Brunaslanga
 - Handsökkvitæki
 - Tvívirralengi úðakerfis
 - Sigildæla
 - HL Hléðustöð
 - Reykúga
 - Gat í gólf
 - Gat í loft
 - gn. Gólfmúrfall
 - ll. Loftrásing
 - nf. Niðurfall
 - ROB Rálfdrifinn oprunarbúnaður

Verk: Bergsskarð 1
BURÐARVIRKI

Teikning: 1. hæð
Verkkaup: VHE ehf
Arkitekt: Orri Árnason
Hönnunarsjórni: Orri Árnason

Teiknað af: JU
Yfirfarð af: PH

Dags: 25.05.2018
Kvarði: 1:50
Stærð: A1
Fjöldi teikn.: 25

ZEPPELIN
ARKITEKTAR

Orri Árnason FAX nr. 069884-5749 - www.zeppelin.is - tel 5533840 - zeppelin@zeppelin.is

[Handwritten signature]

2.1.5