


Til athugunnar:

Loftúður skulu vera úr plasti og 125mm að innra þvermáli.
Pæir skulu staðsettar 50cm frá vegg, efst og neðst á þaki, með 70 cm millibili.
Að jafnaði skal vera 1 tûða fyrir hverja 4,2 fermetra þaks.

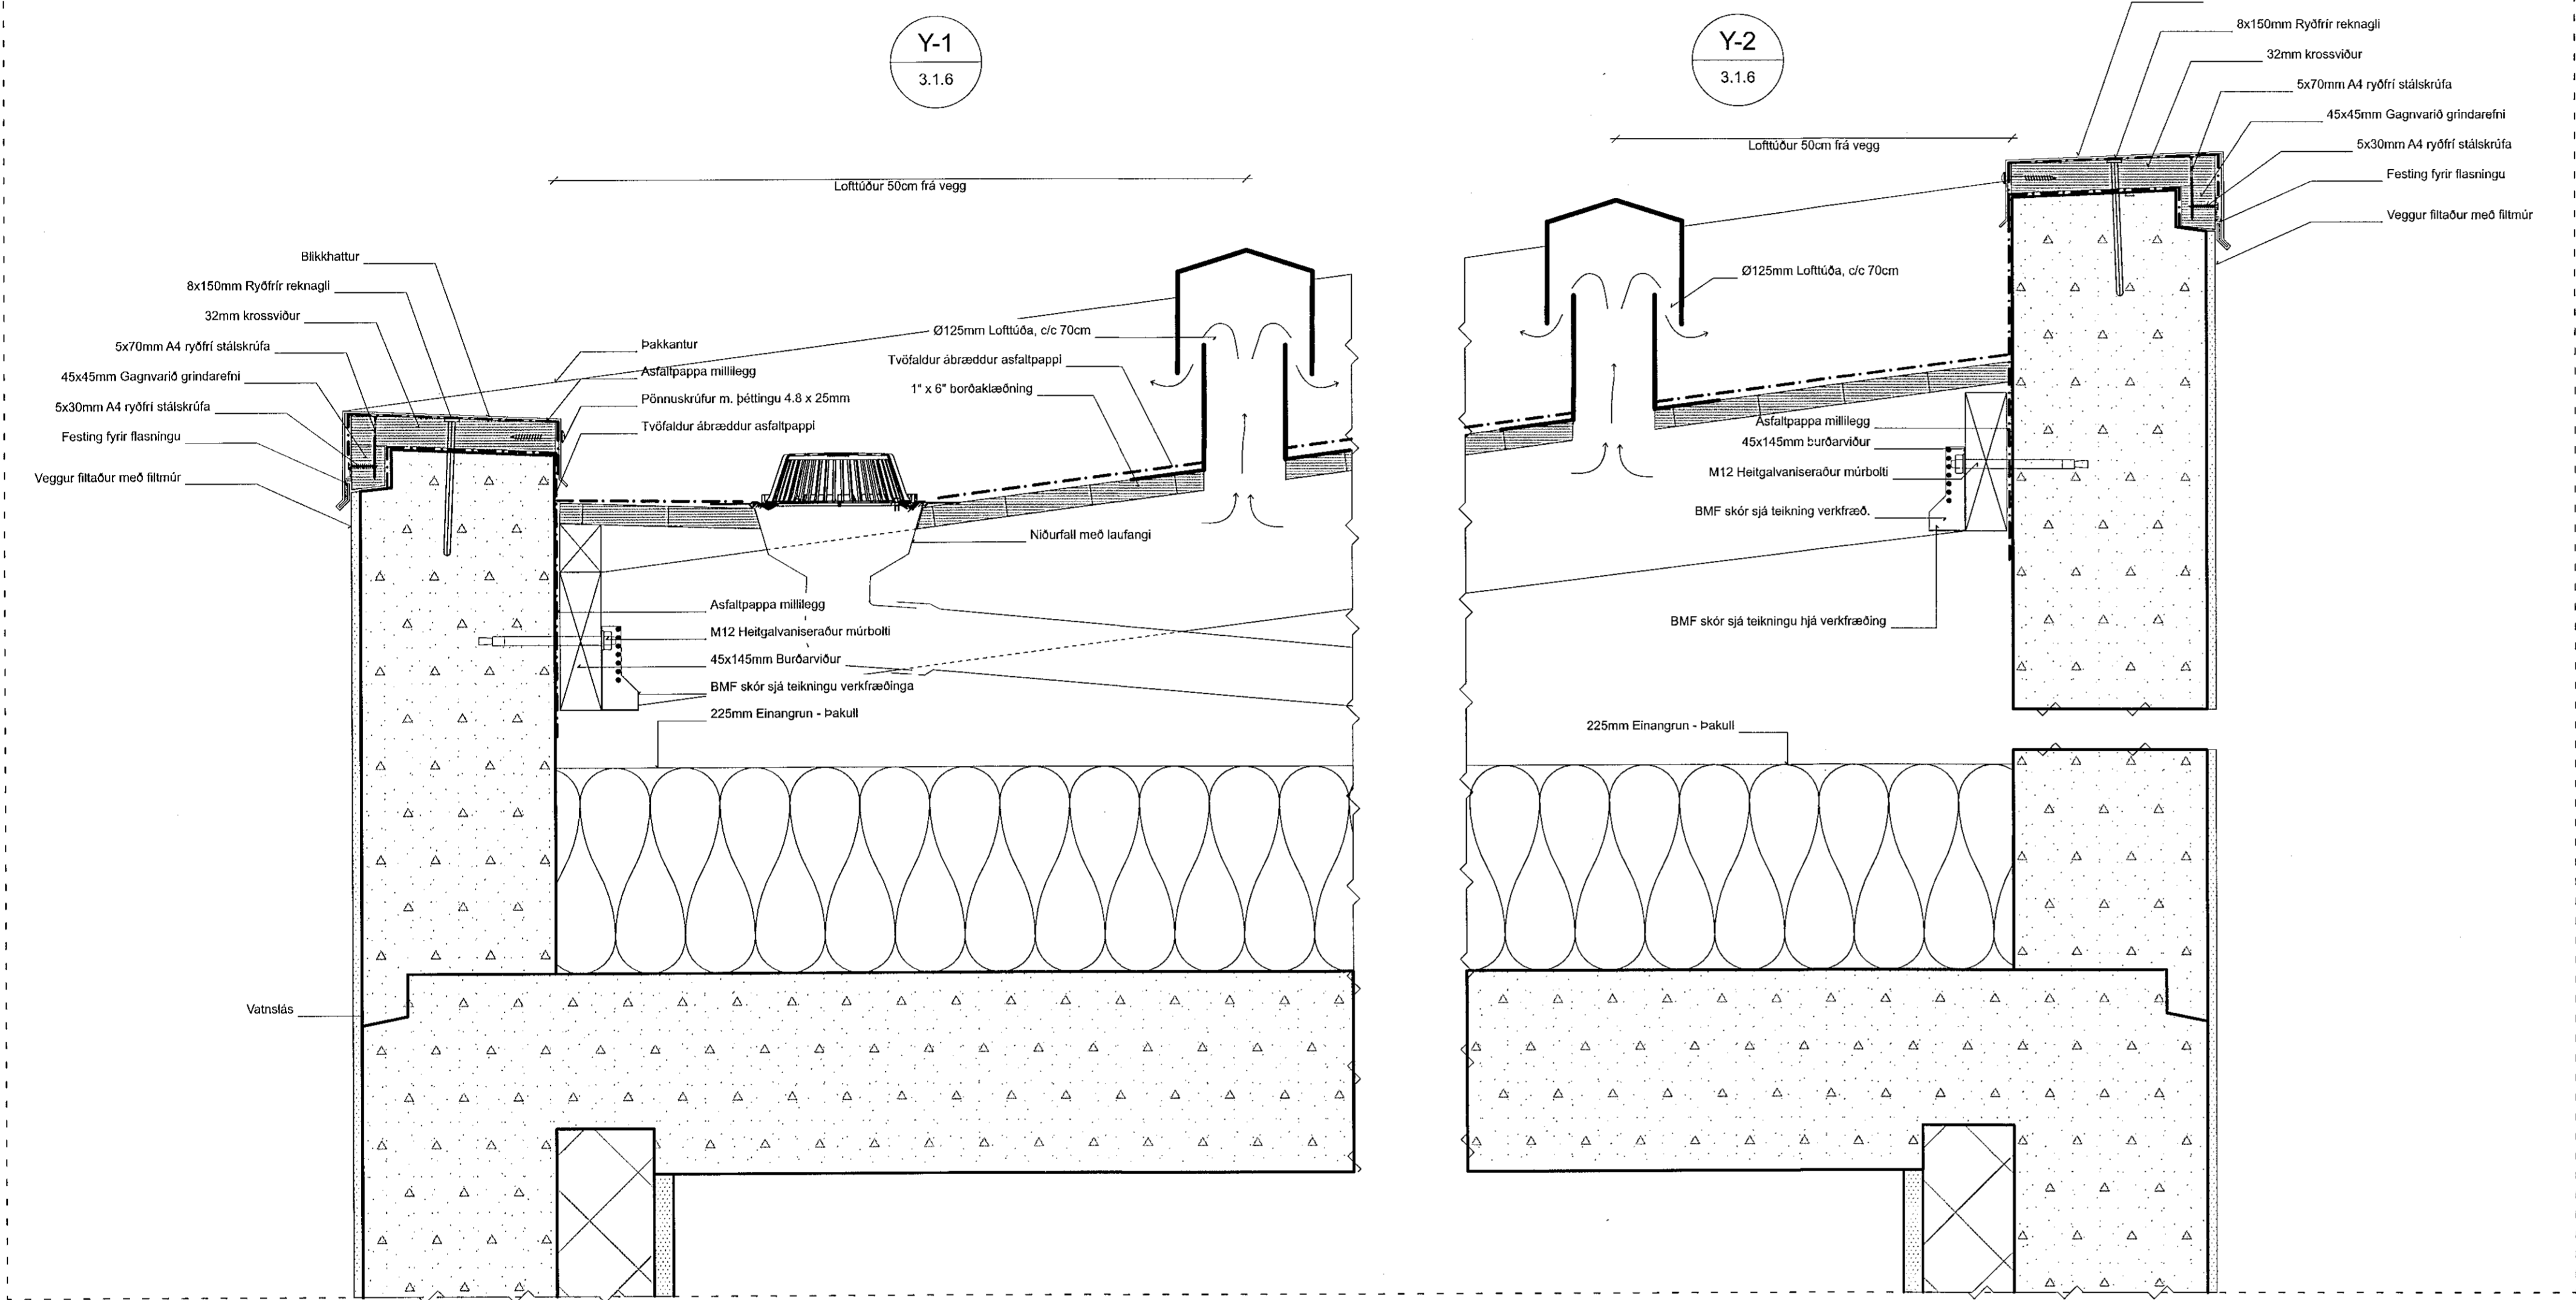

Verk: Bergsskarð 3
DEILITEIKNINGAR

Teikning: Þak með loftúðum og niðurfalli
Verkskipi: VÍE ehf.
Aðili: Ori Árnason
Höfundur: Ori Árnason
Tolknað af: GÁ
Yfirlit af: PH
Daga: 17.12.2019
Kvarði: 1:5
Stærð: A1
Fjöldi teikn.: 5

ZEPELIN
ARKITEKTAR

5.1.1