


Til athunnar:

Loftúður skulu vera úr plasti og 125mm að innra þvermáli.
Þær skulu staðsettar 50cm frá vegg, efst og neðst á þaki, með 70 cm millibili.
Að jafnaði skal vera 1 túða fyrir hverja 4,2 fermetra þaks.

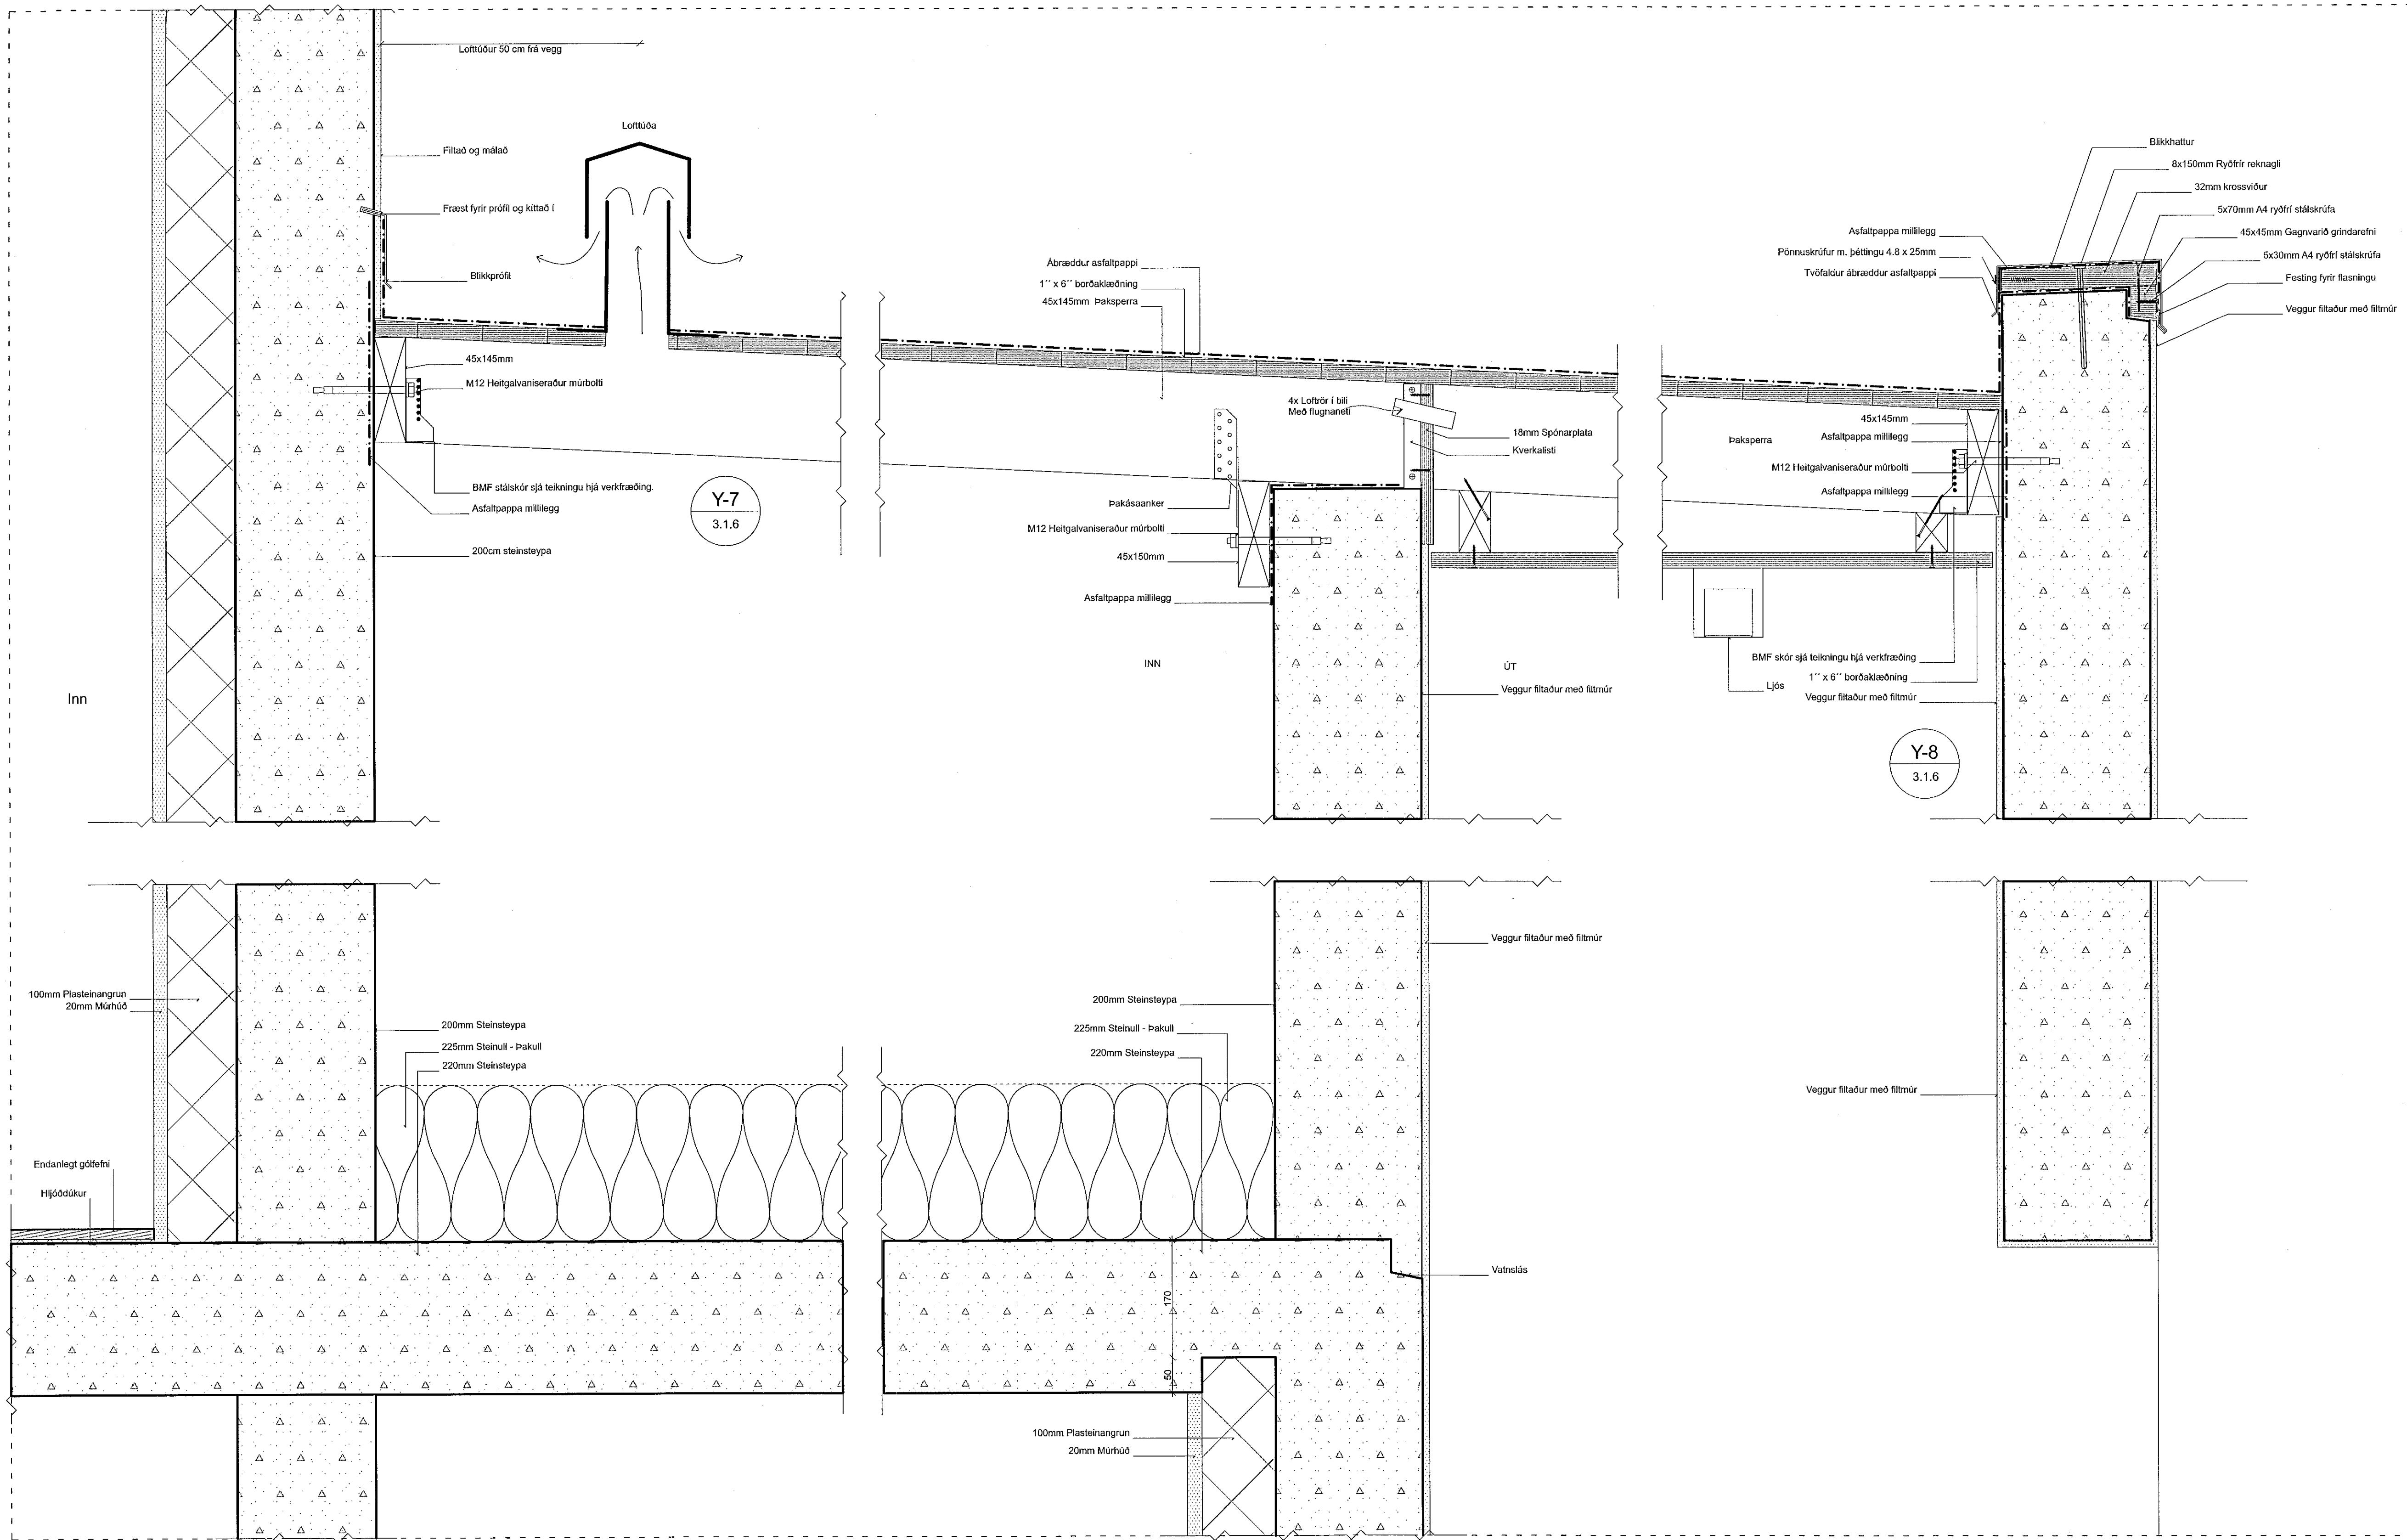

Verk: Bergsskarð 3
DEILITEIKNINGAR

Teikning: Þak og þakantur
Verkkaup: VHE ehf.
Arkitekt: Orri Árnason
Hönnunarsjón: Orri Árnason
Teiknað af: GÁ
Yfirfarið af: PH
Dagur: 17.12.2019
Kvarði: 1:5
Stærð: A1
Fjöldi teikna: 5
5.1.3

ZEPELLI
ARKITEKTAR