

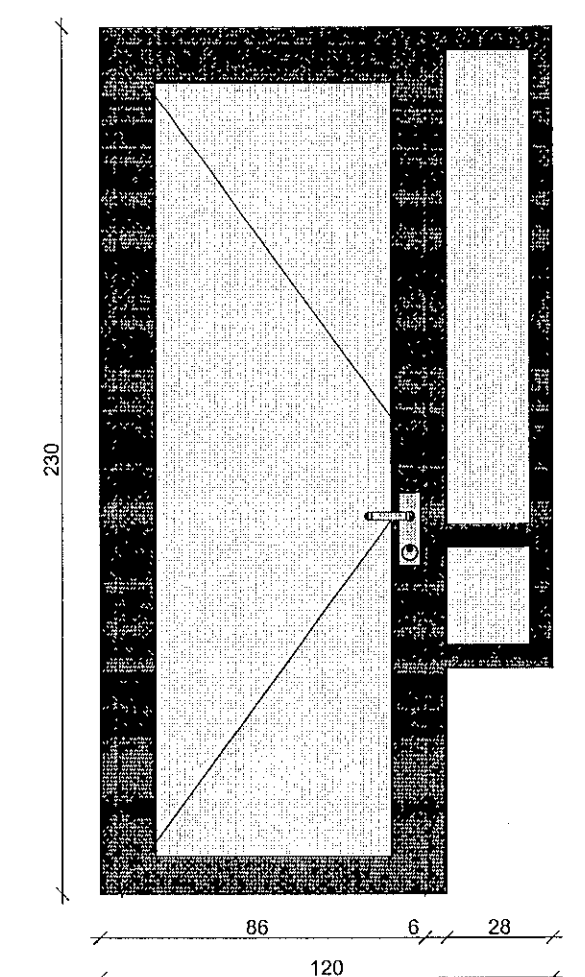
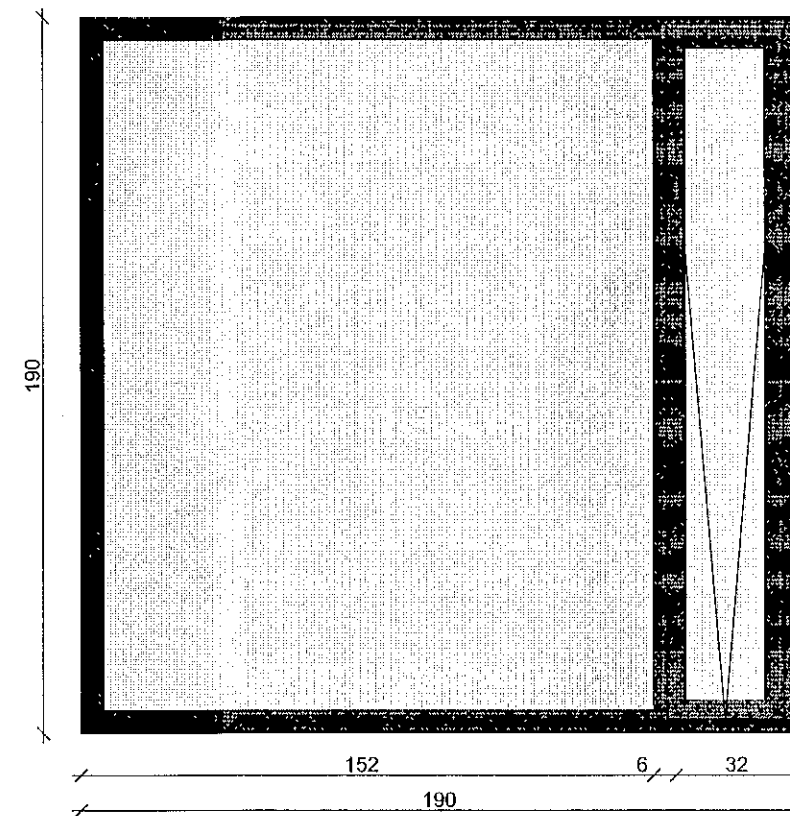
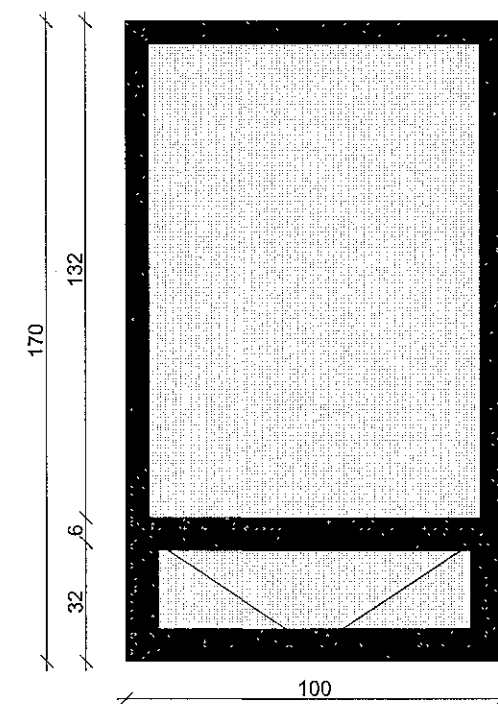
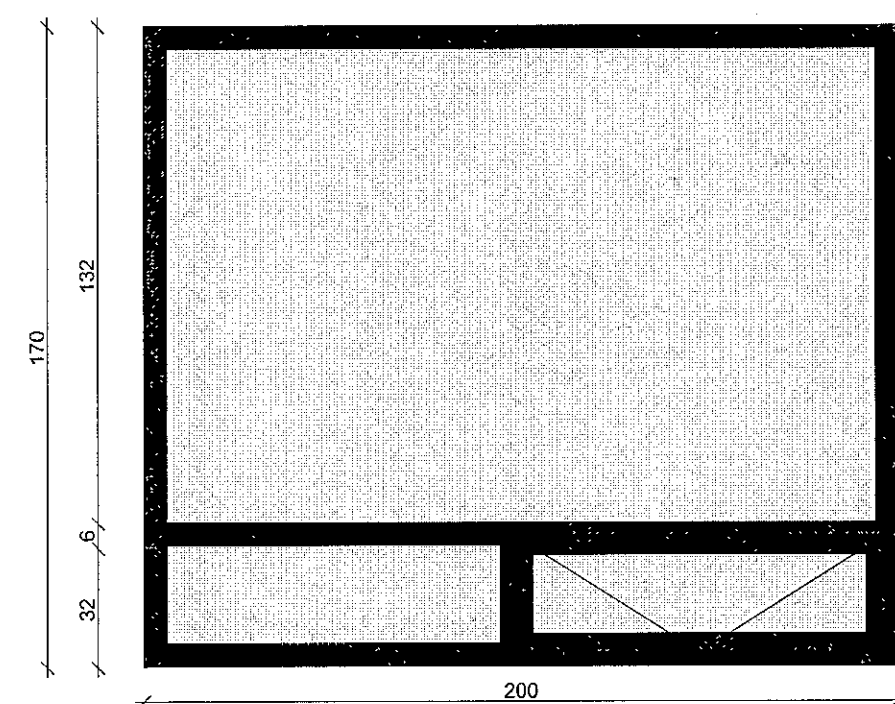
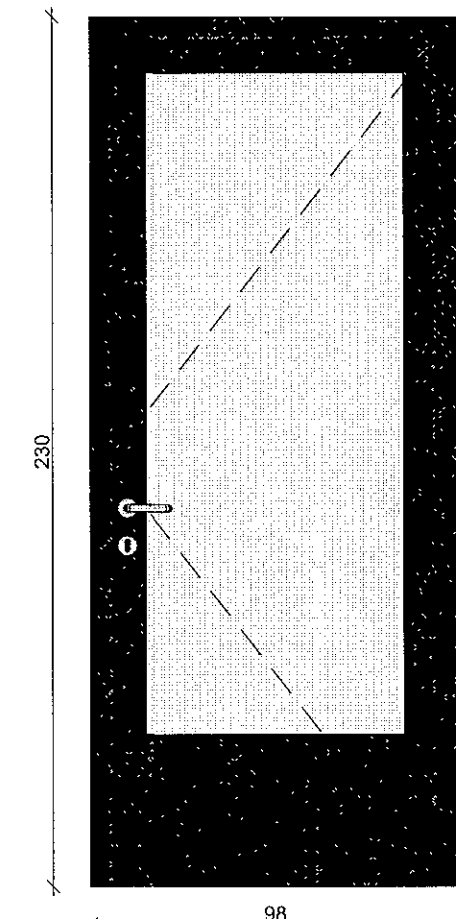


Samþykkt þann
25 MAR 2020
Byggingarfulltrúinn í Hafnarfirði
F.h. Sigurður Steinar Jónsson

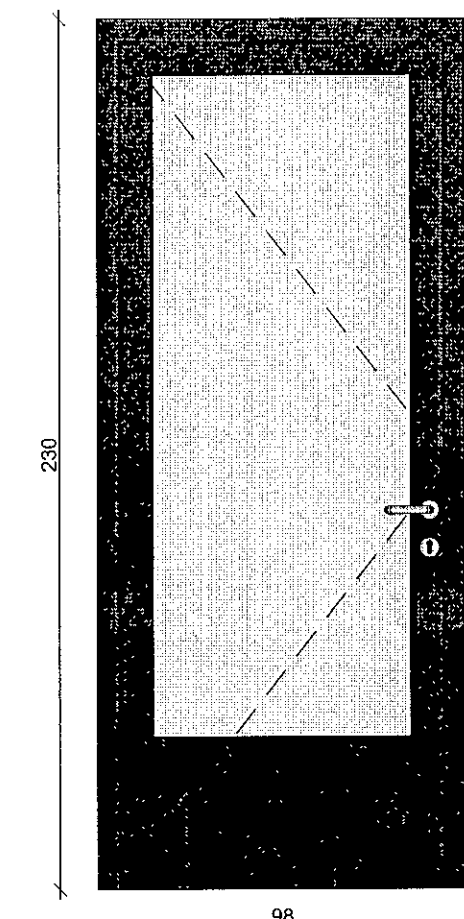

G28	G35	G36	G37
4	6	1	10
RAL 8014	RAL 8014	RAL 8014	RAL 8014
200x170	100x170	190x190	120x230
			svalahurð
			L
			80x224

GLUGGAR

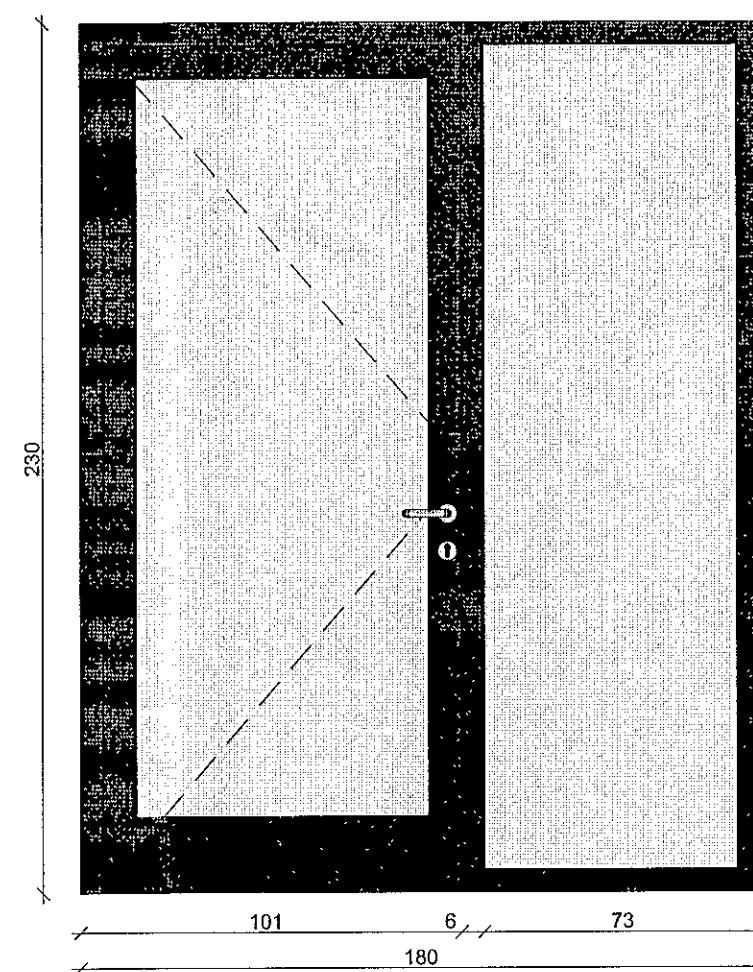

G38	G39	G40
1	1	1
RAL 8014	RAL 8014	RAL 8014
180x230	98x230	98x230
ATH! Ásýnd hurðar er innanfrá	ATH! Ásýnd hurðar er innanfrá	ATH! Ásýnd hurðar er innanfrá
R	R	L
95x224	86x224	86x224

ATH!

ATH!

ATH!

ÁSÝND HURÐA G38, G39 OG G40 ER SÉÐ INNANFRÁ OG HURÐIR OPNAST ÚT.

GLUGGAR

Alla glugga skal girða með galv, girði á hefðbundinn hátt og fúavorja með minnst tveimur umferðum af viðurkenndu fúavarnarefni td. CTOX.

Einnig skal fræsa eða saga úr öllum gluggastykkjum 2x20mm fyrir vatnsbretti/flasningu allan hringinn.

Til festingar í steypu skal skrúfa í karna 100 mm langar franskar skrúður 30 mm frá hornum. Þessa glugga skal stífa vel af í steypumótum.

Gluggar eru:
Álkæddir Trégluggar

Þröskuldar: Lágir málmþröskuldar
Litur: RAL 8014

L: Vinstri opnun
R: Hægri opnun

Verk: Bergsskarð 3
GLUGGAR OG ÚTIHURDIR

Teikning: Gluggar og útihurdir
Verkskipti: VHE ehf.
Arkitekt: Orri Árnason
Hönnunaraðstoð: Orri Árnason
Teiknað af: Jakub Urbanik
Yfirfarið af: OÁ, PH

Zeppelin Arkitektar

Dagur: 17.12.2019
Kvarði: 1:1
Stærð: A1
Fjöldi teikn.: 3

4.1.2

Orri Árnason FAL Kt: 060684-5749 - www.zeppelin.is - tel: 5533640 - zeppelin@zeppelin.is