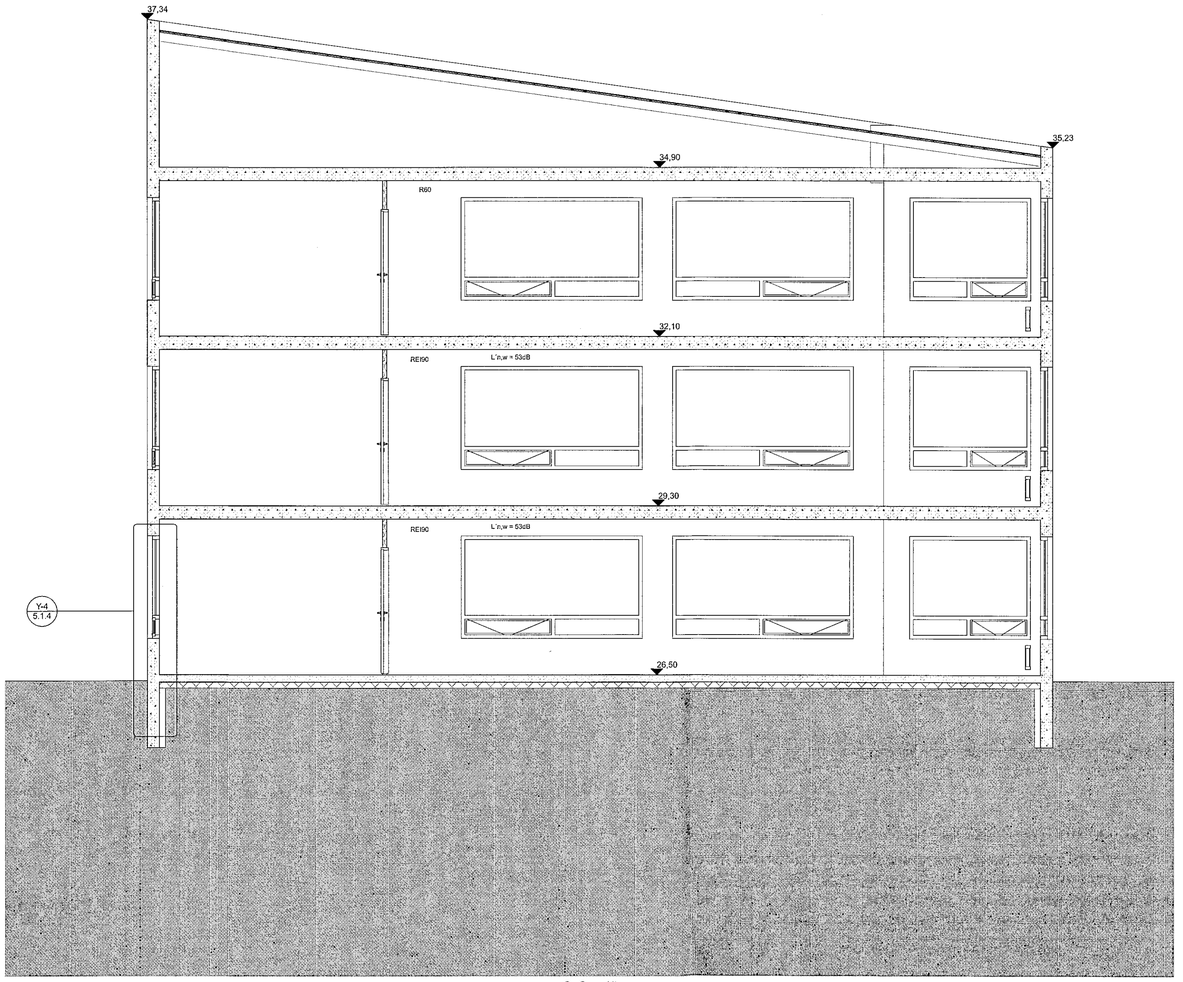

C-C snið

Samþykkt þann
25 MAR 2020
Byggingarfulltrúinn í Hafnarfirði
F.h. Sigurður Steinar Jónsson

HELSTU TÁKN:

EI60	Brunamótstaða		Reyklúga
-C	Sjálflokandi hurð		Gat í gólfi
-S	Reykþétt hurð		Gat í lofti
	Stjórnstöð brunaviðvörunarkerfis	gn.	Gólfniðurfall
BO	Bjórgunarop	lr.	Loftræsing
BO	Fellistigi við bjórgunarop	nf.	Niðurfall
UT	Merktur útgangur	ROB	Rafdrifinn opnunarbúnaður
	Flóttaleið		
R	Reykskynjari		
NL	Neyðarlýsing		
	Brunaslanga		
	Handslökkvitæki		
	Tviburatengi úðakerfis		
	Slökkvistöð		
HL	Hleðslustöð		

Verkheiti:	**Bergsskarð 3**
Teikning:	Snið C-C
Verkkaupi:	VHE ehf
Arkitekt:	Orri Árnason
Hönnunarstjóri:	Orri Árnason
Teiknað af:	Jakub Urbaniak
Yfirfarið af:	oá
Dags:	15.03.2018
Kvarði:	1:50
Stærð:	A1
Fjöldi teikn.:	11

ZEPPELIN ARKITEKTAR

2.1.7

Orri Árnason FAÍ Kt: 080864-5749 - www.zeppelin.is - tel 5533640 - zeppelin@zeppelin.is