


Samþykkt þann
25 MAR 2020
Byggingarfulltrúinn í Hafnarfirði
F.H. Sigurður Steinar Jónsson

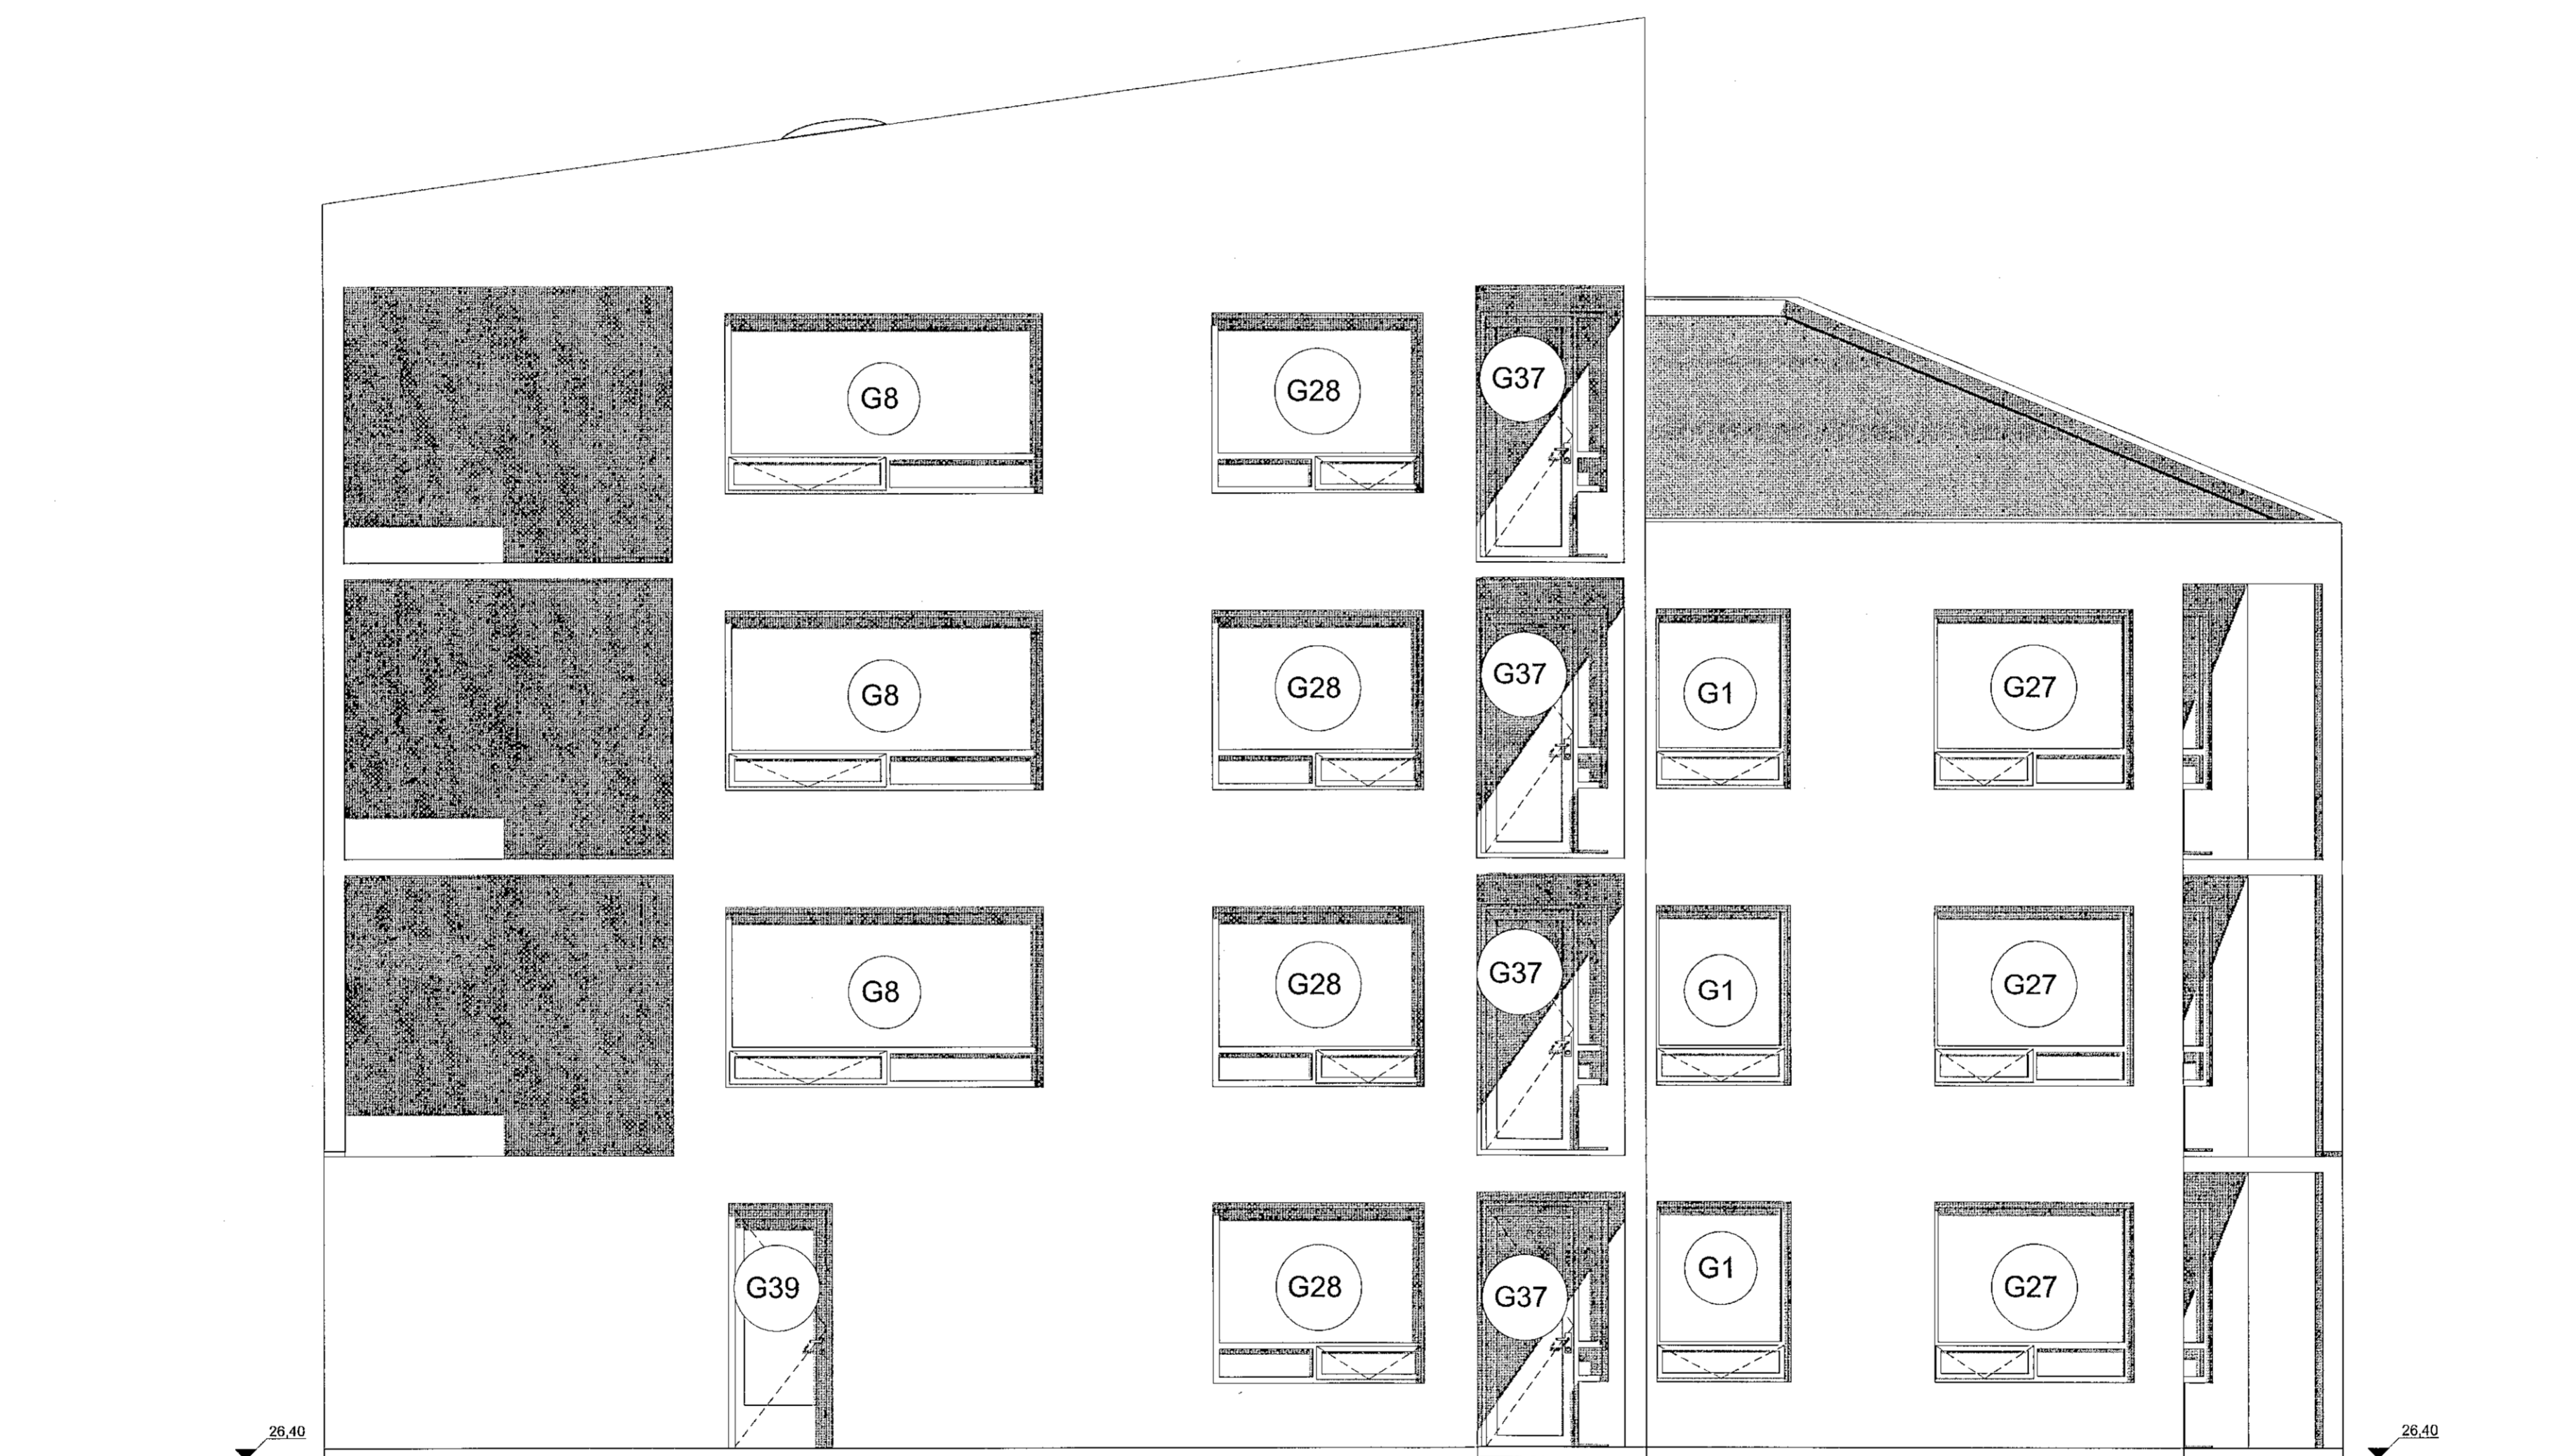

VESTUR ÚTLIT

HELSTU TÁKN:

- | | | |
|------|------------------------------|--------------------------|
| EI60 | Brunamóðslaða | Reykfuga |
| -C | Sjálflökandi hurð | Gat í gólf |
| -S | Reykþétt hurð | Gat í loft |
| II | Sjómstöð brunavörðunarkerfis | gn. |
| BO | Byrgunarop | lr. |
| BO | Fellistígi við byrgunarop | nf. |
| UT | Markur útgangur | ROB |
| → | Flötalaúd | Rakdrifinn opunarbúnaður |
| R | Reykskyngjari | |
| NI | Neyðarysning | |
| ⊗ | Brunaskanga | |
| ⊕ | Handstökkvélaski | |
| Y | Tyfluradengi úðakerfis | |
| S | Stíghæðsla | |
| HU | Hleðslustöð | |

Bergsskard 3

Verkheild: Út
Teikning: VHE ehf
Verkkaup: Orri Árnason
Arkitekt: Orri Árnason
Hönnunarsjóni: Jakub Urbaniak
Yfirfaró af: óá
Dagur: 15.03.2018
Kvarði: 1:50
Stærð: A1
Fjöldi teikn.: 11
2.1.9

ZEPPELIN
ARKITEKTAR

Orri Árnason F.A.I. Kl. 660864-5749 - www.zepelin.is - tel 5533940 - zepelin@zepelin.is