
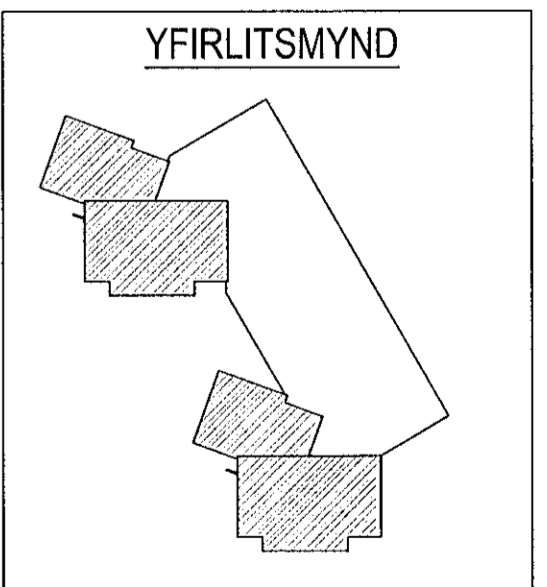


Ásýndarmynd neysluvatnslagna
Geislaskarð 4 og 6

Samþykkt þann
25 MAR 2020
Byggingarfulltrúinn í Hafnarfjörð
F.h. Sigurður Steinar Jónsson

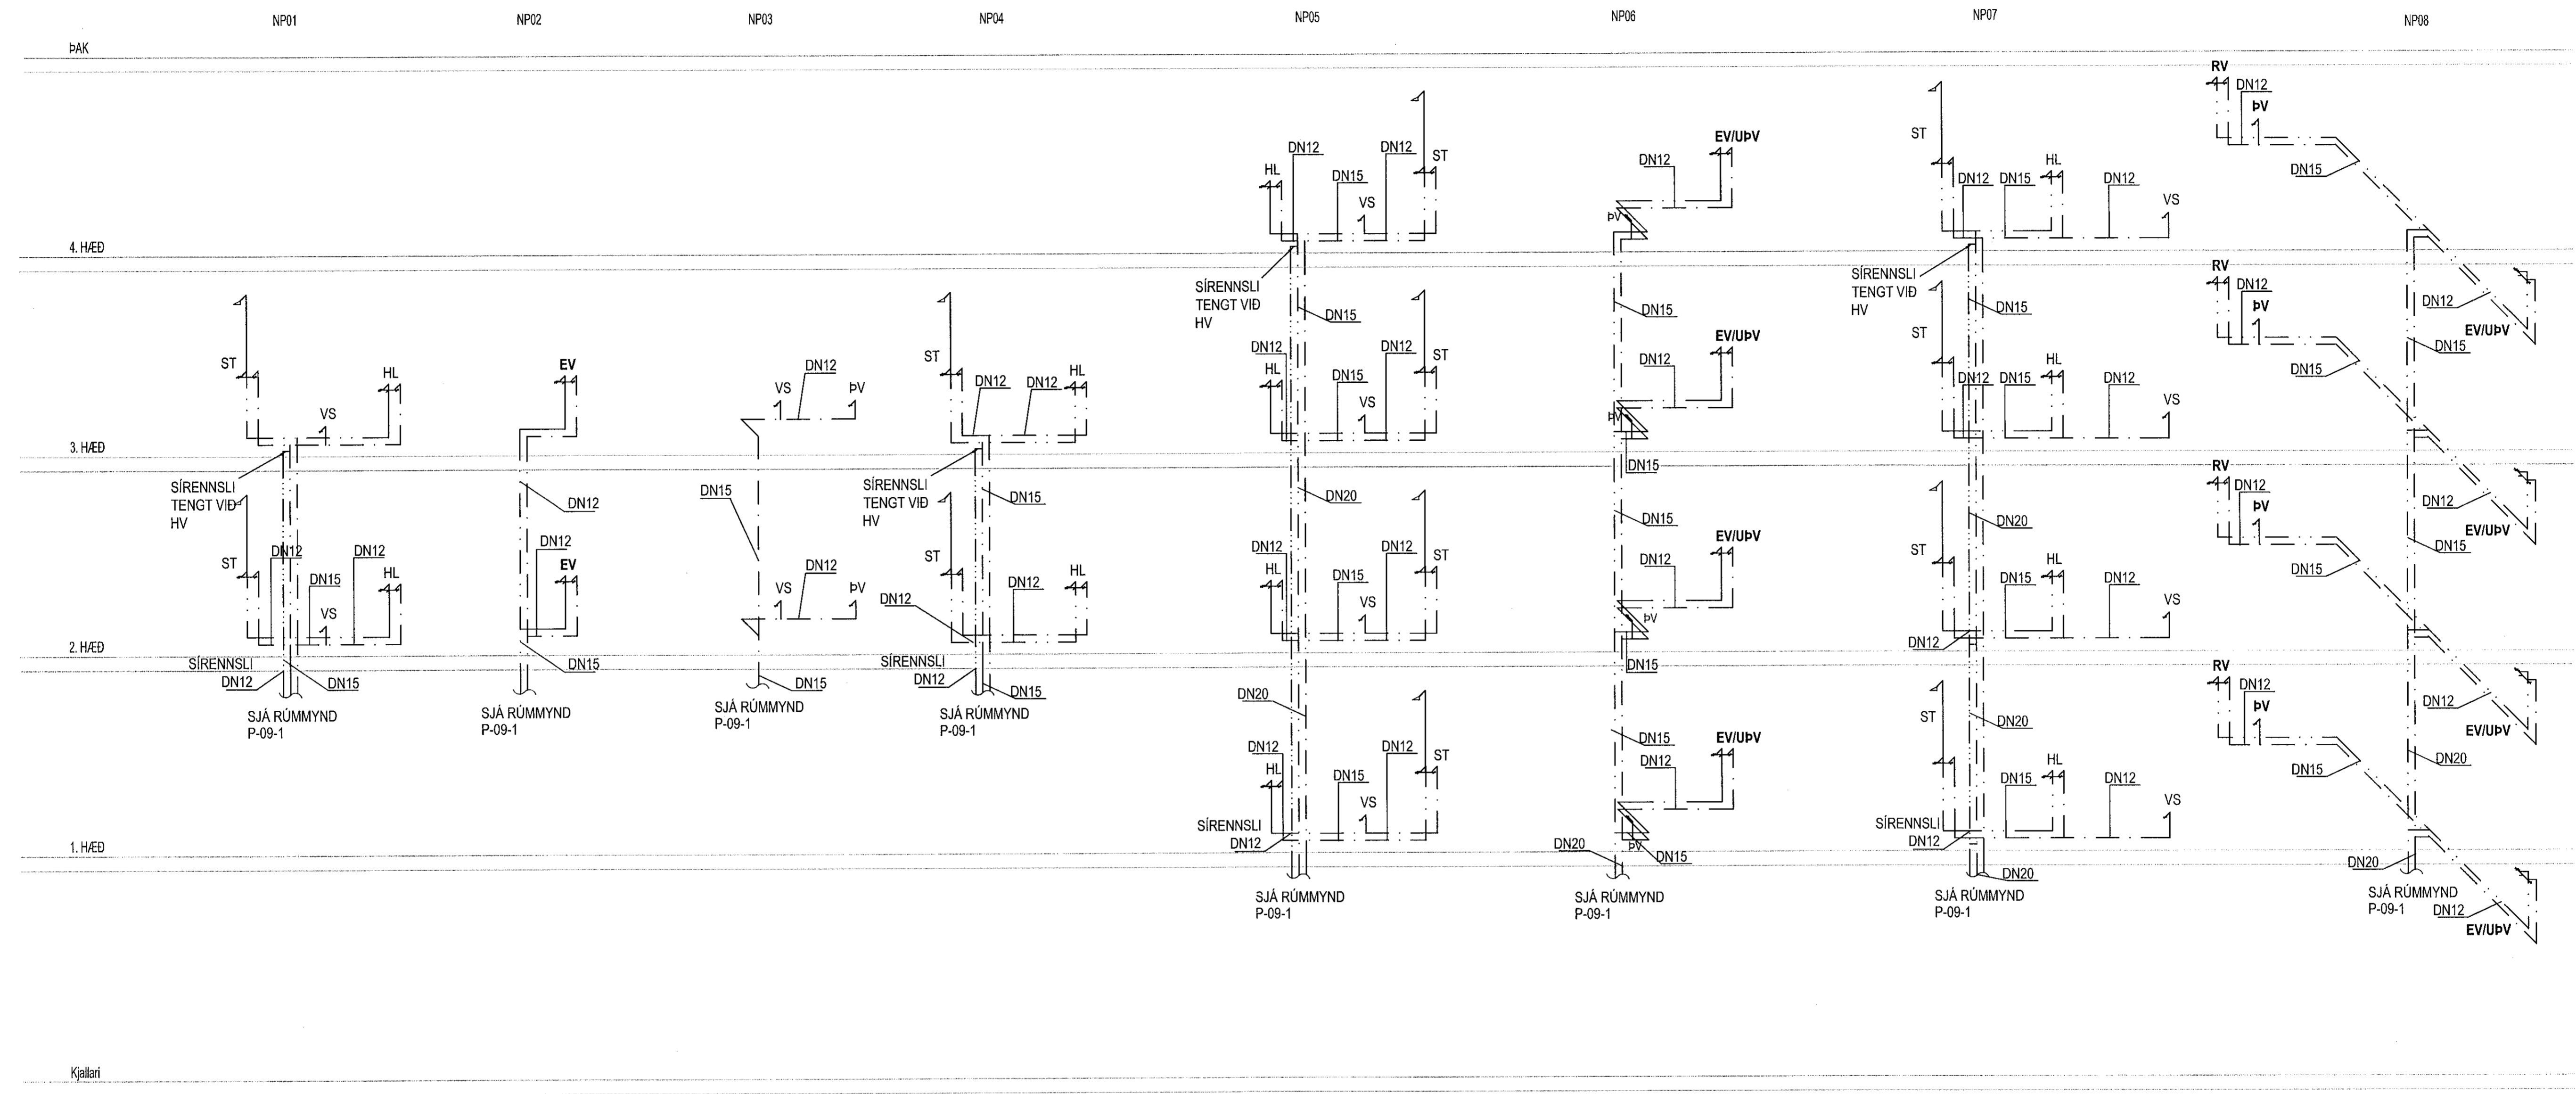


ÁRITUN HÖNNUNARSTJÓRA:
UTI
ARKITEKTAR
BALDUR Ó. SVAVARSSON
ARKITEKT FÁI SAMMÁK
KT.: 120257 5149

Geislaskarð 4-6 Hafnarfjörður
Hita og Þrífalagnir
Neysluvatnssammar



VERKFRÆÐISTOFA FRV
TRYGGVAGATA 11, 101 REYKJAVÍK
SÍMI: 561 9040, NETFANG: vidsja@vidsja.is
www.vidsja.is

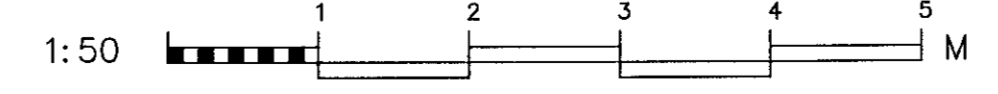

FRANNOG	AB	TEKNAÐ	DR	SKV.	1/50	VEIÐUR	17-102
SAMM.				SKV.	Lagnir	TEKNI.NR.	
TEKNI.	Agóst Birgisson	DAGS.		TEKNI.	06.03.2020	DAGS.	P-09-3
ÚTGÁFA		DAGS.		NETN.	160557-4199		