
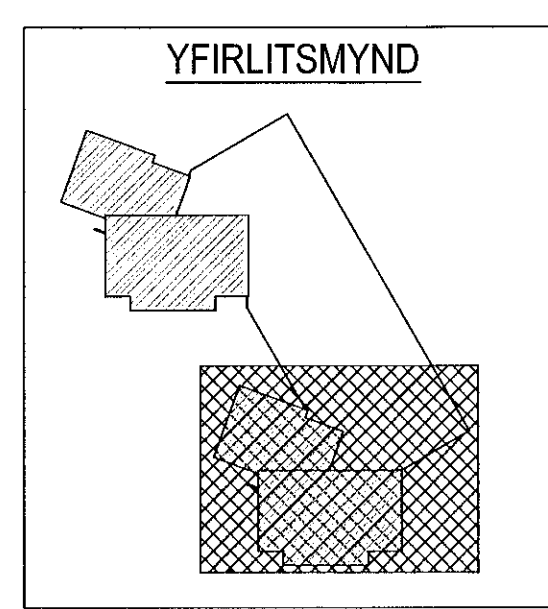



Samþykkt þann
25 MAR 2020
Byggingarfulltrúinn / Hólfreyja
F.h. Sigurður Steinar Jónsson

Rúmmynd
Geislaskarð 6
Neysluvatnslagnir
Kjallari / 1. hæð 1/50

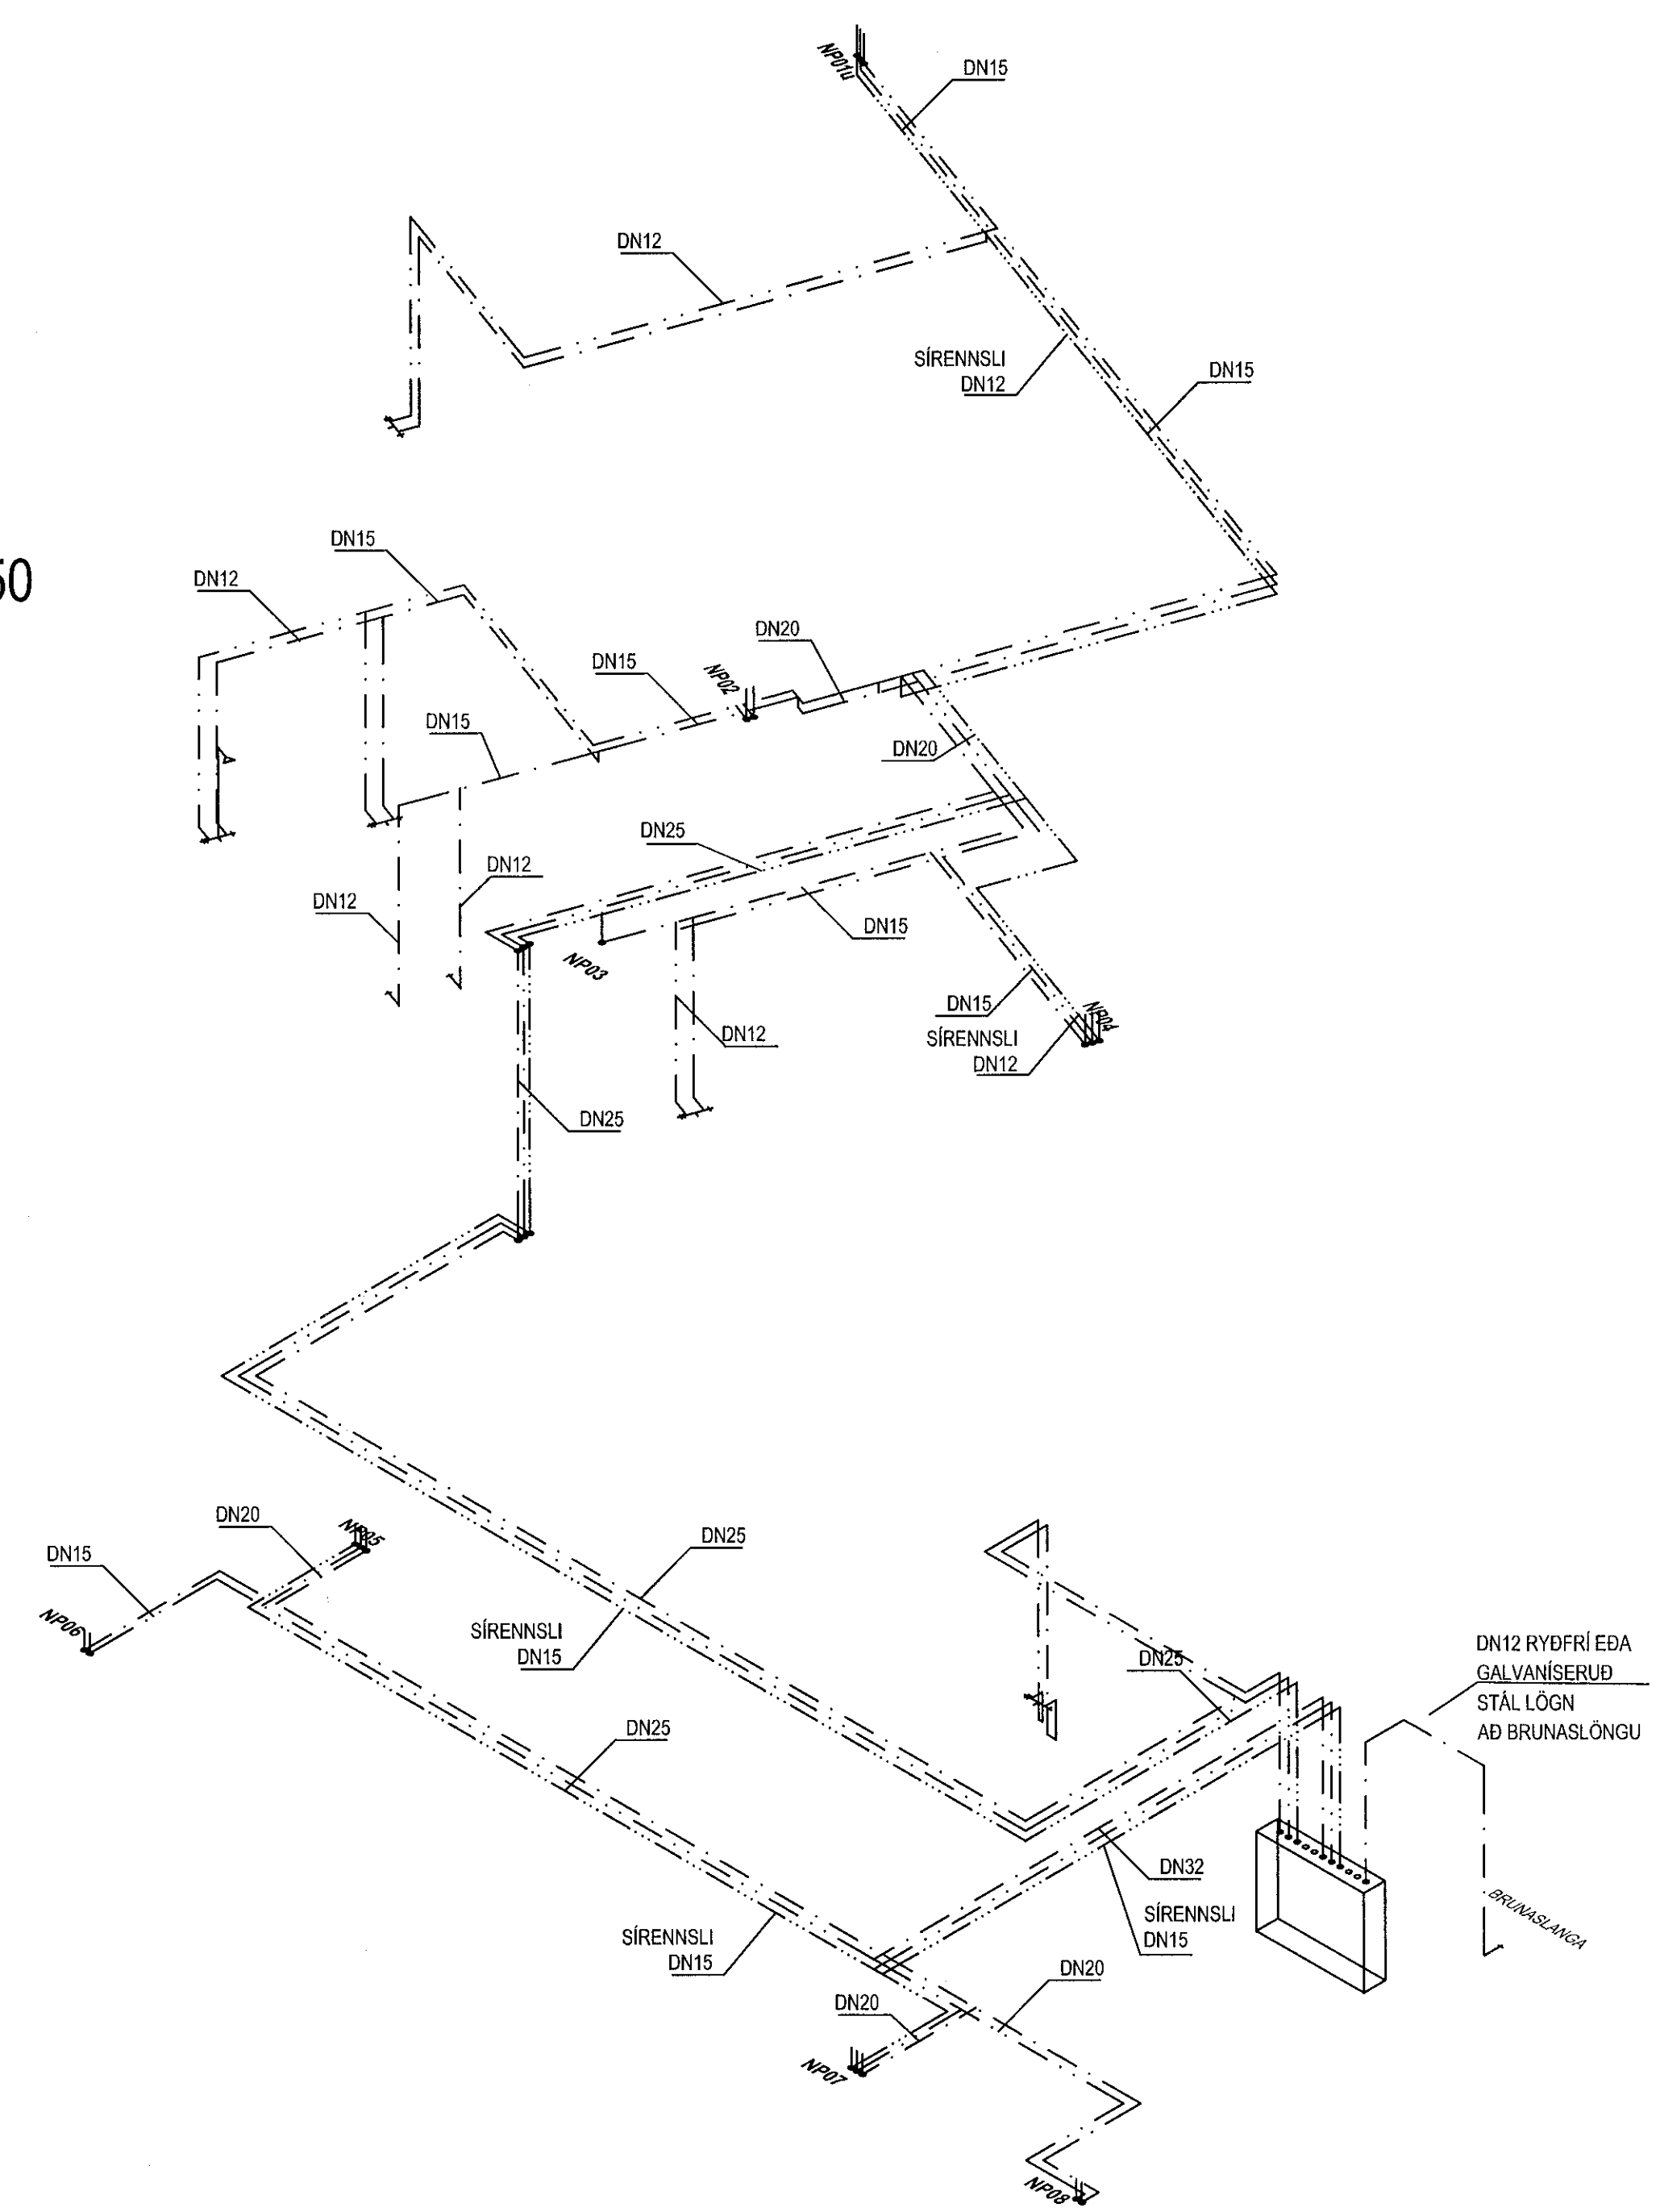

ÁRITUN HÖNNUNARSTJÓRA:
ÚTI
ARKITEKTAR
BALDUR Ó. SVAVARSSON
ARKITEKT FÁJ SAMMÁRK
KT.: 120357 51.49

Geislaskarð 4-6 Hafnarfjörður
Hita og Þrifalagnir
Rúmmynd
Kjallari og 1. hæð

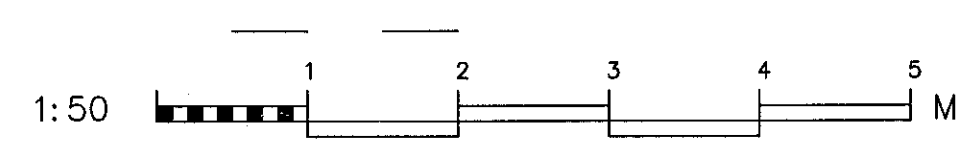

W/AND	ÁB	TEKNIÐ	DR	MAK	1/50	VERFNR.	17-102
SAMB.	ÁB	DR	DR	SKR	Lagnir	TEKNI. NR.	
ÚTGÁFA		DAGS.	NFN.	KEFNT	Agust Birgisson 160557-4199	DAGS.	06.03.2020
							P-09-2