
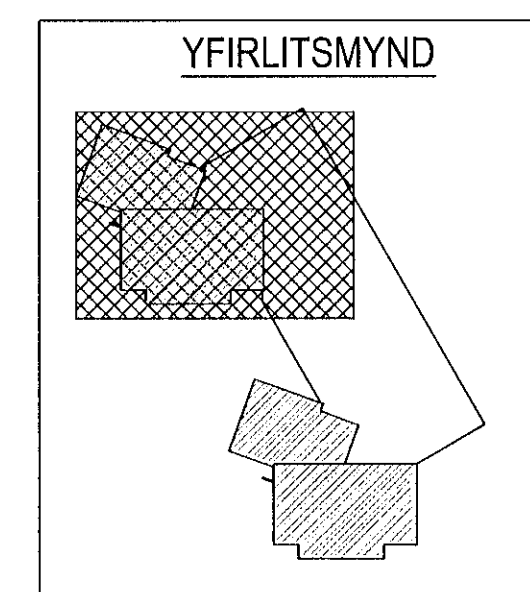



Sampykkt þann
25 MAR 2020
Byggingarfulltrúinn í Hafnarfjörð
F.h. Sigurður Steinar Jónsson

Rúmmynd
Geislaskarð 4
Neysluvatnslagnir
Kjallari / 1. hæð 1/50

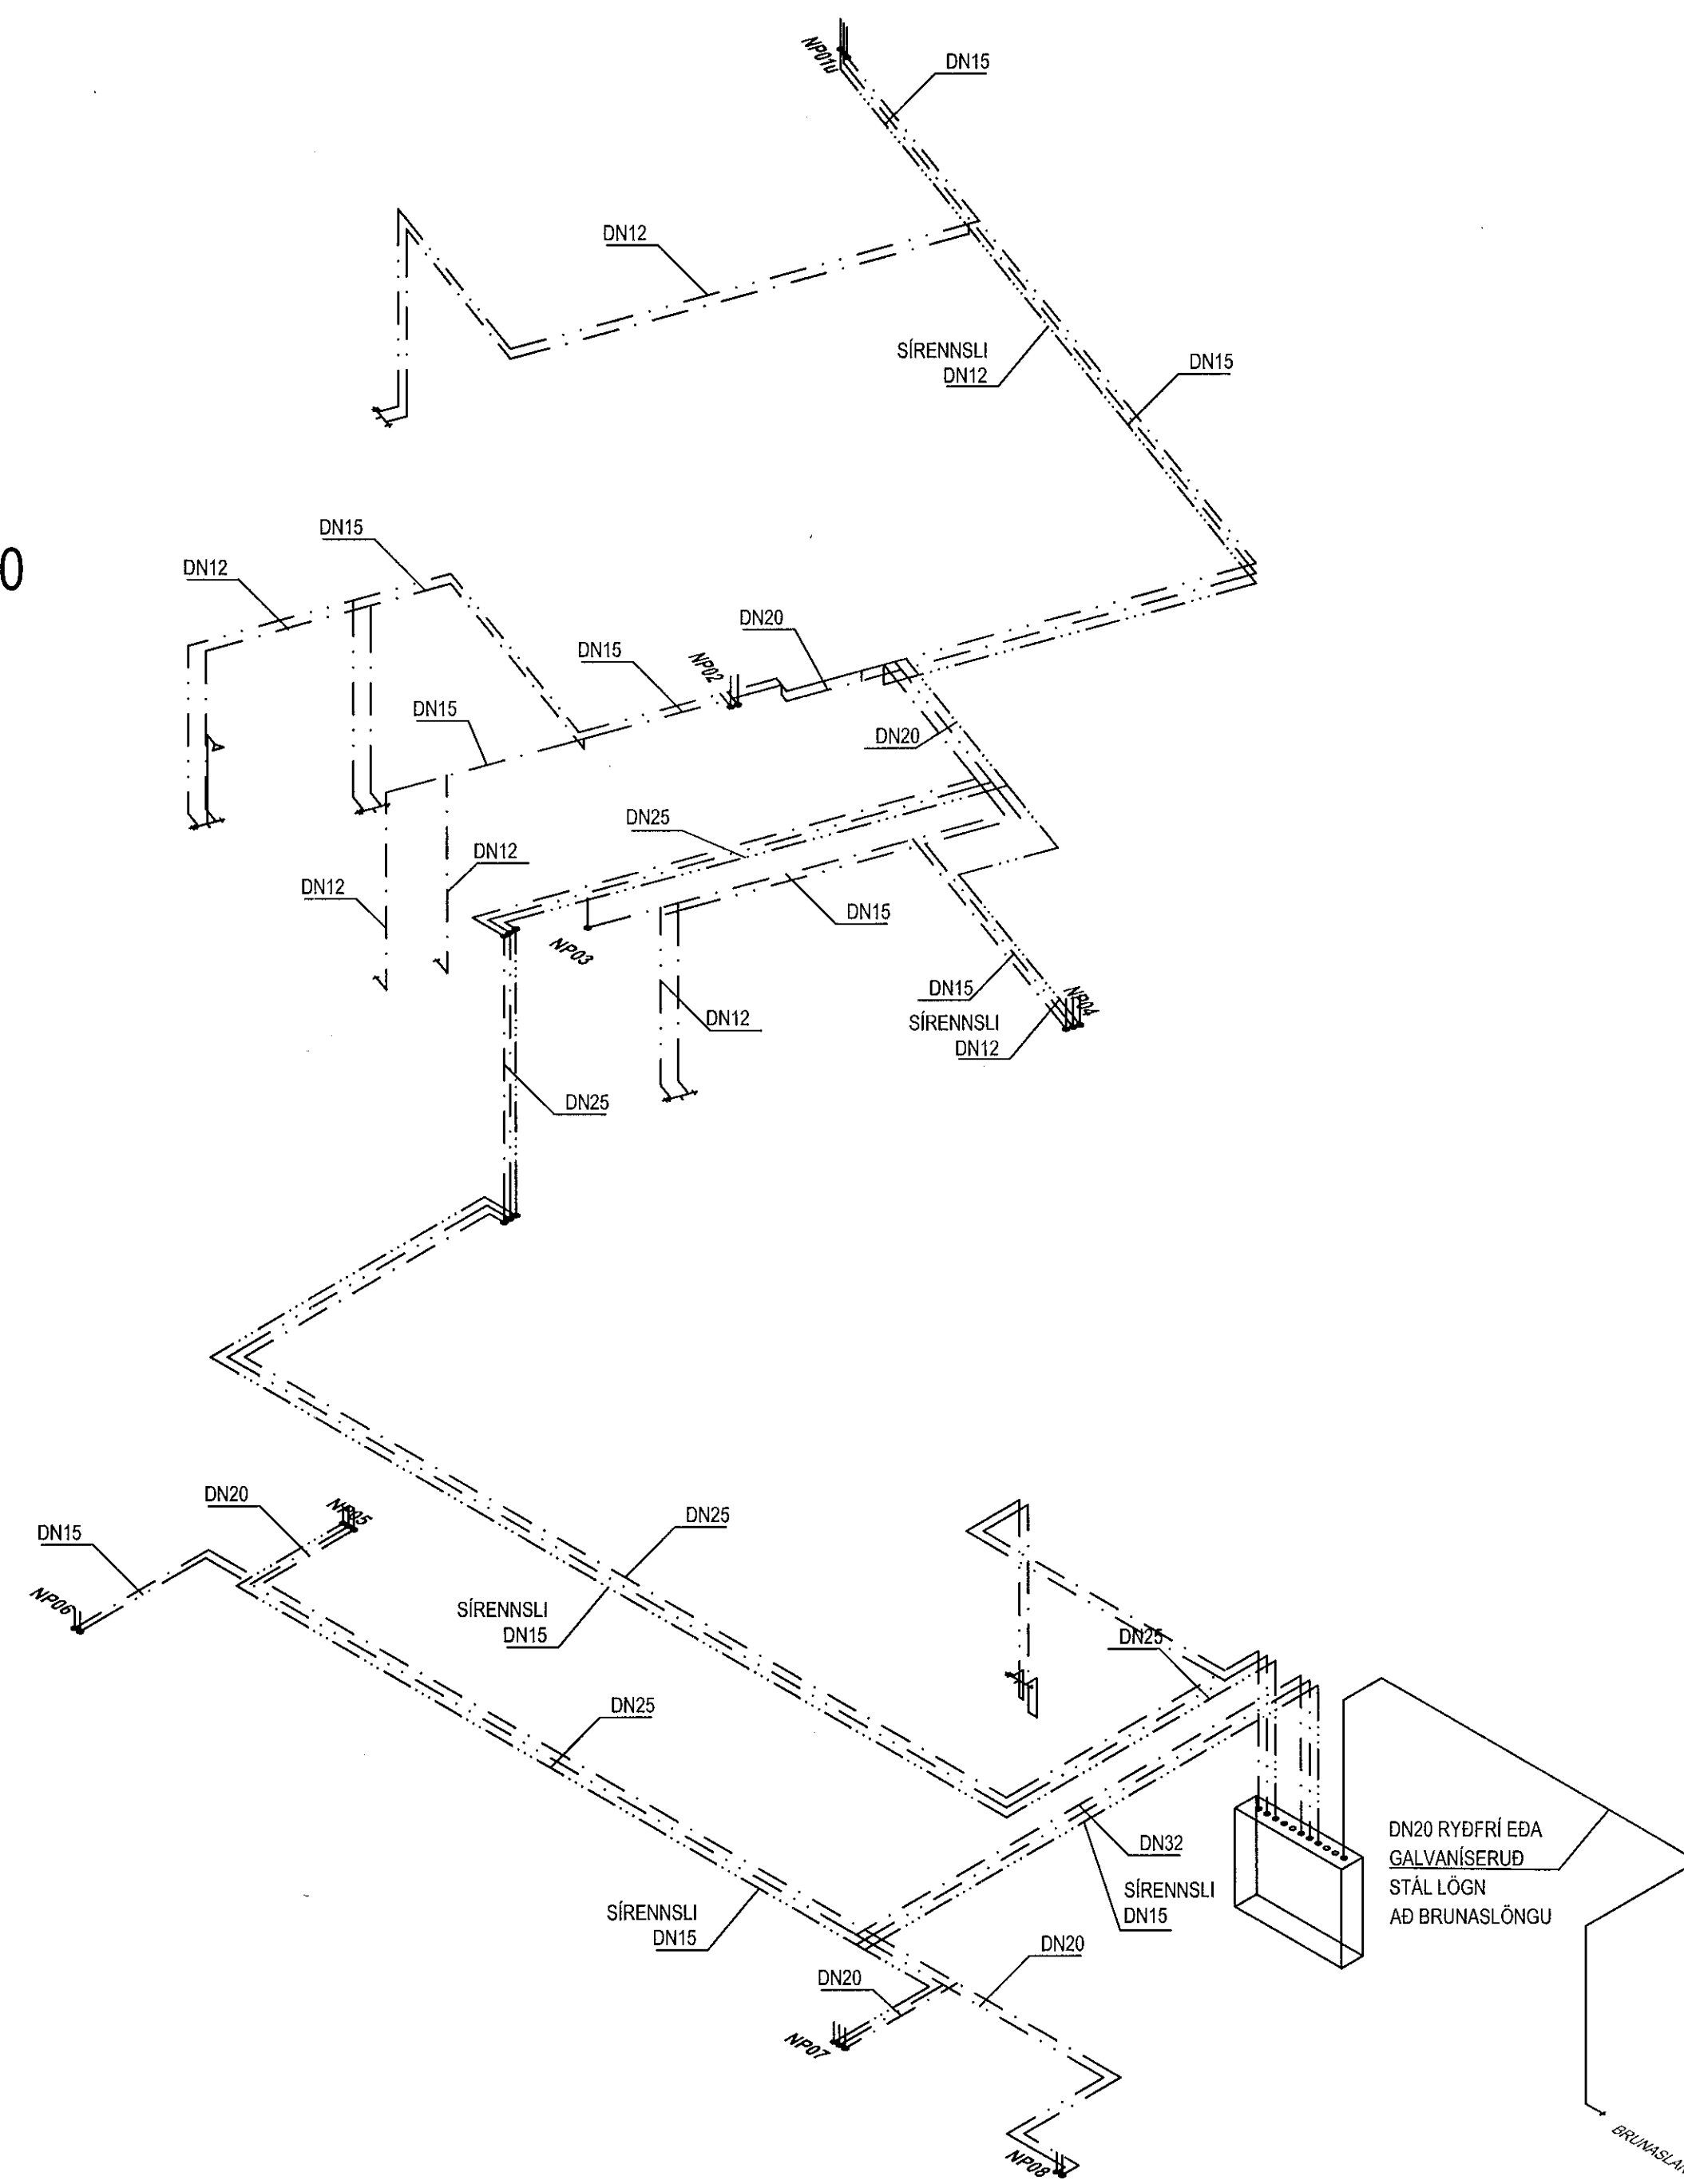

ÁRITUN HÖNNUNARSTJÓRA:
ÚTI **ÚTSI**
A R K I T E K T A R
BALDUR Ó. SVAVARSSON
ARKITEKT FAI SAMMARK
KT: 120357 51.4P

Geislaskarð 4-6 Hafnarfjörður
Hita og Þrífalagnir
Rúmmynd
Kjallari og 1. hæð

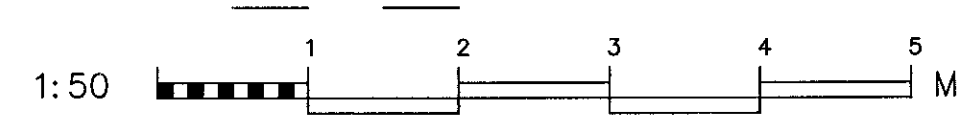

WANDA	AB	TEKNIÐ	DR	MNF.	1/50	VEÐUR.	17-102
SAMB.				SKA	Lagnir	TEKNI NÚ.	
ÚTGÁFA		DAGS.	NAFN	TEKNI	Agúst Birgisson 160557-4199	DAGS	08.03.2020
							P-09-1