


ATH AÐ TENGIMYNDIR ERU EINS  
FYRIR GEISLASKARÐ 4 OG 6

Samþykkt þann  
25 MAR 2020  
Byggingarfulltrúinn í Hafnarfjörð  
F.h. Sigurður Steinar Jónsson

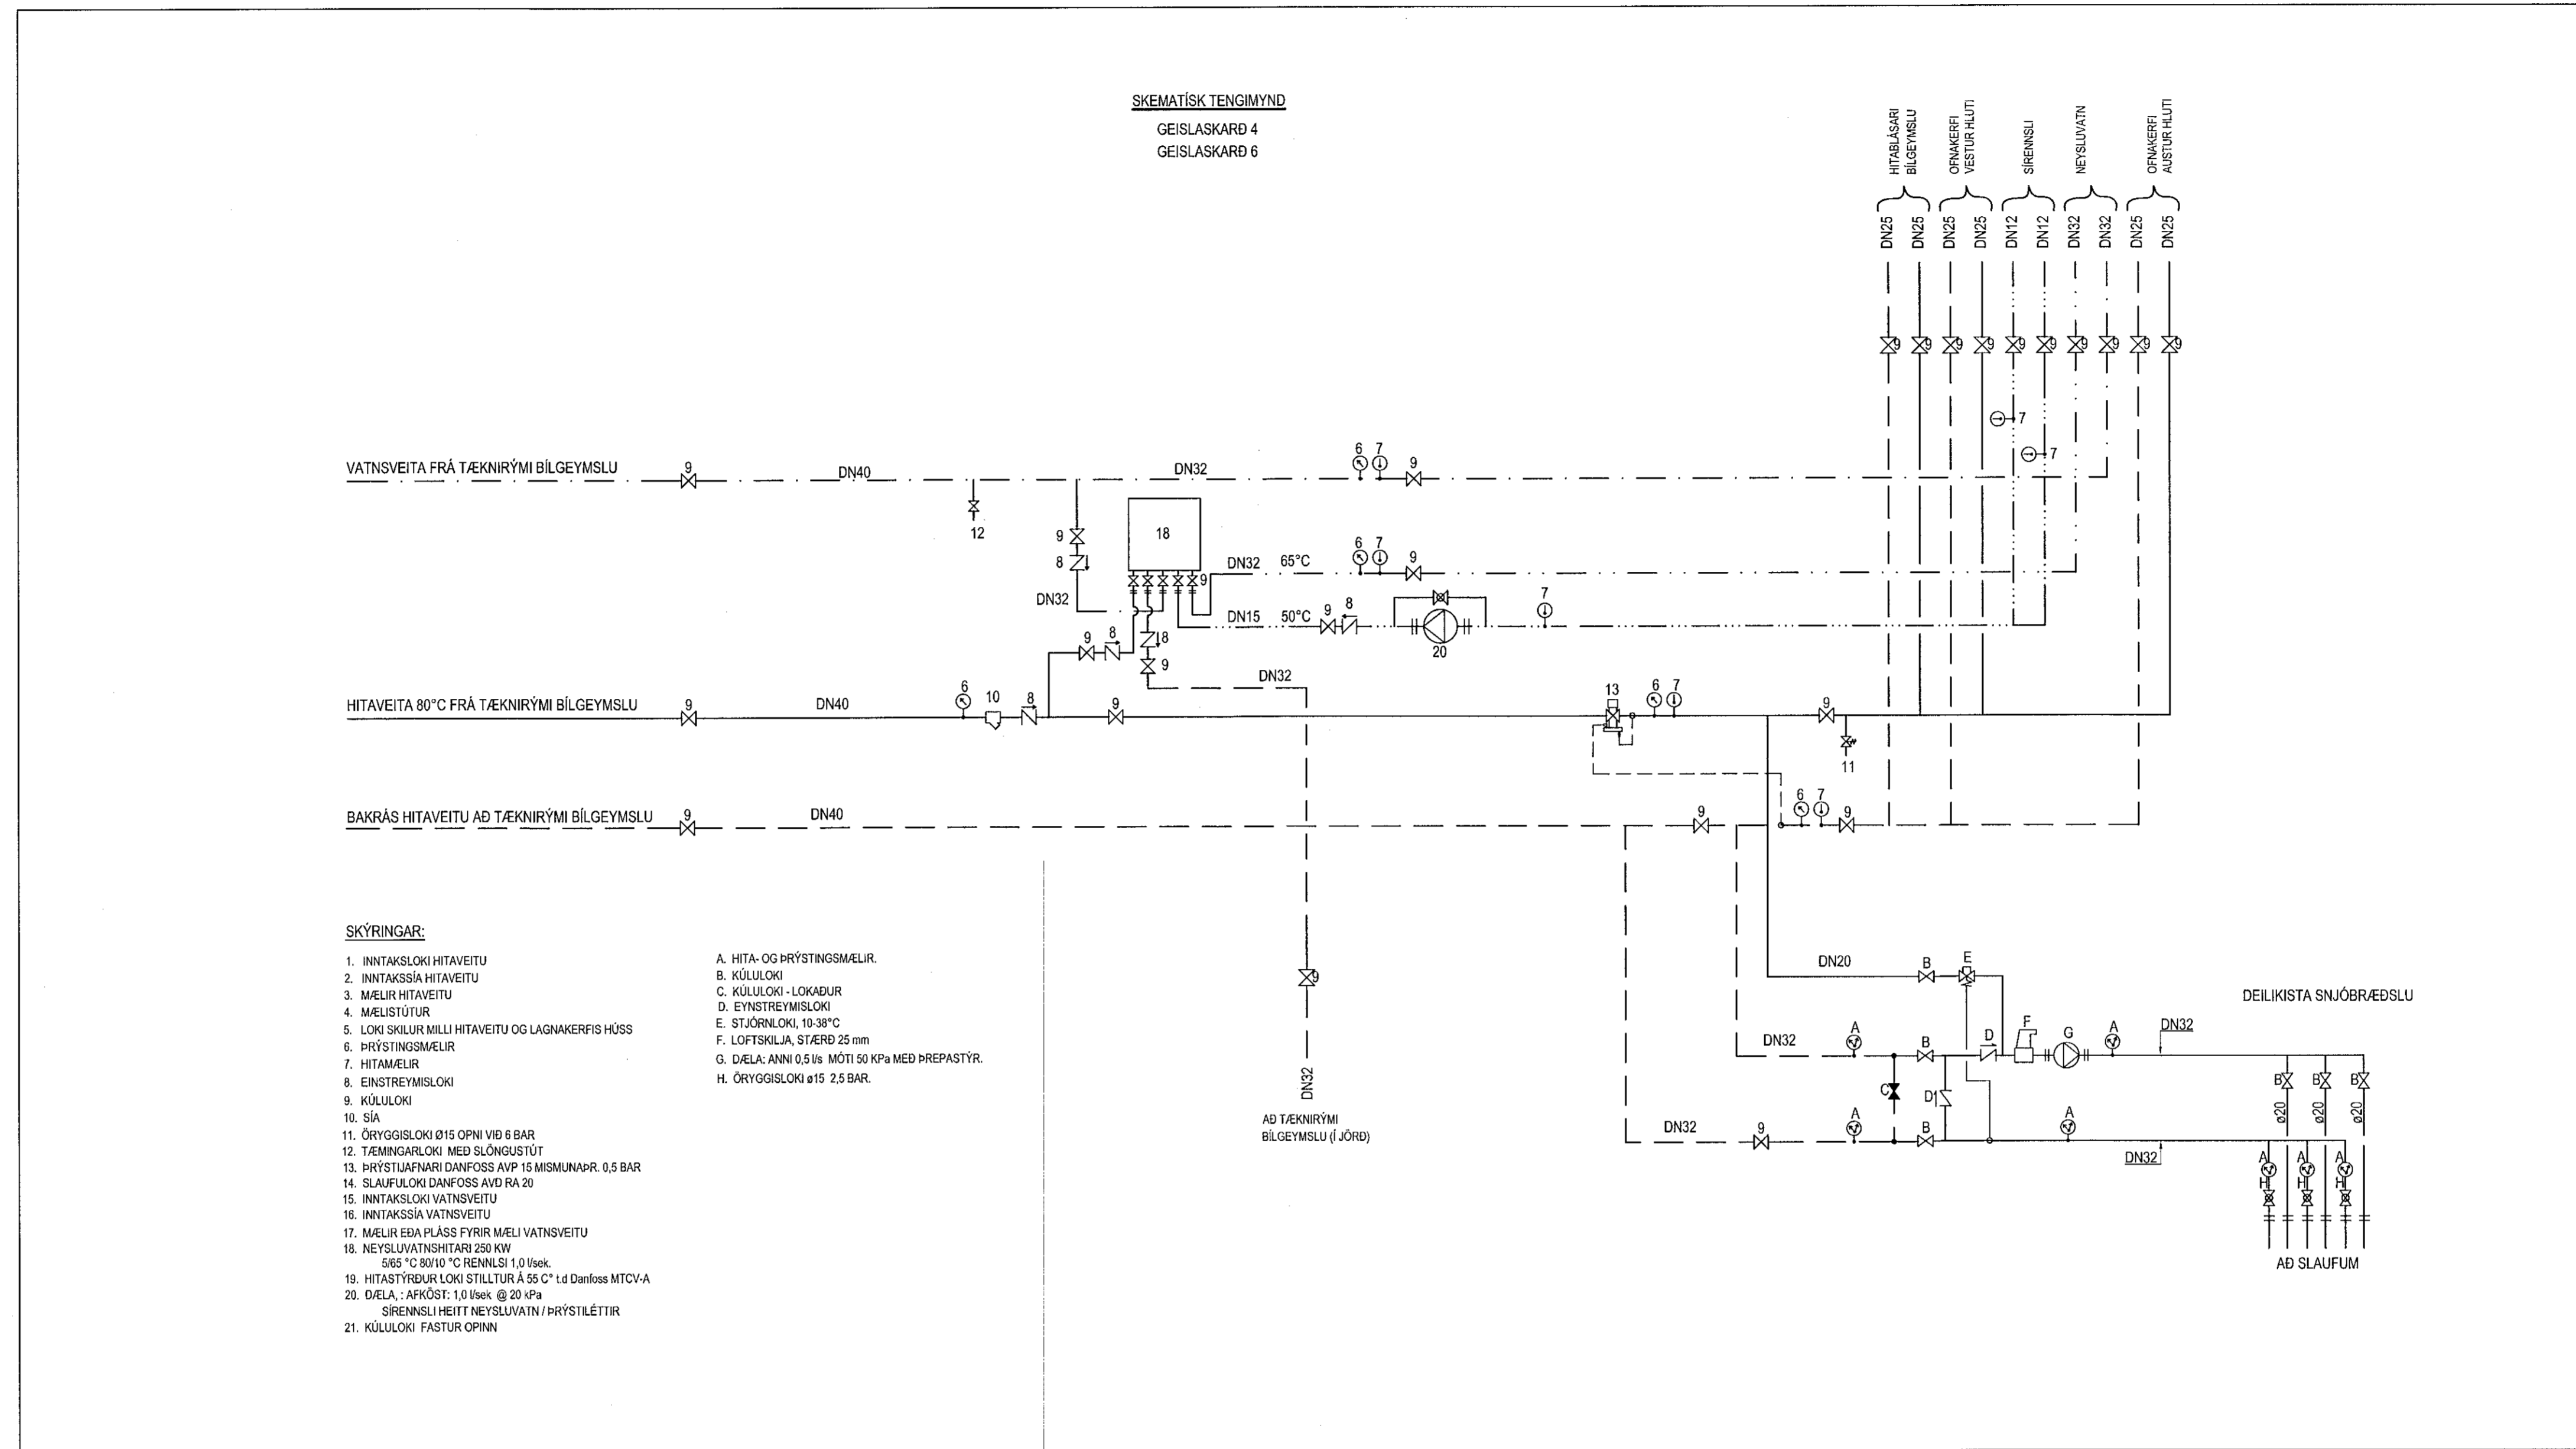

**OFNATAFLA - Geislaskarð 4-6 - Kjallari**  
ΔT = 40

NÚMÉR	STADSETNING	VARMAP. W	MEST HÆÐ mm	MEST LENGD mm	ATHUGASEMÐIR
001-01	Geymsla	300	400	600	
001-02	Geymsla	560	500	800	
001-03	Geymsla	830	500	700	
001-04	Geymsla	630	600	700	
001-05	Geymsla	650	500	700	
001-06	Gangur	1050	400	1400	
001-07	Gangur	1945	500	800	
001-08	Stigahúsi	2800	700	3000	
<b>Samtals varmap:</b>		<b>8265</b>			

**OFNATAFLA - GEISLASKARÐ 4-6 - 1. HÆÐ**  
ΔT = 40

NÚMÉR	STADSETNING	VARMAP. W	MEST HÆÐ mm	MEST LENGD mm	ATHUGASEMÐIR
100-01	Höli og vagnar	1260	560	400	
101-01	Herbergi	630	600	1200	
101-02	Herbergi	690	600	1200	
101-03	Svefnherbergi	1200	800	1200	
101-04	Baðherbergi	365			Handklæðaoefn
101-05	Preittur	295	400	500	
101-06	Afrymi	1420	400	1400	Ofn á gólf
101-07	Afrymi	2235	400	2200	
102-01	Baðherbergi	365			Handklæðaoefn
102-02	Afrymi	940	400	1800	
102-03	Afrymi	1875	400	2200	
102-04	Svefnherbergi	1230	800	1200	
102-05	Herbergi	690	600	1200	
103-01	Baðherbergi	370			Handklæðaoefn
103-02	Afrymi	1050	400	1400	Ofn á gólf
103-03	Afrymi	1800	500	2000	
103-04	Herbergi	1400	600	1200	
103-05	Herbergi	670	600	1200	
103-06	Herbergi	760	600	1200	
<b>Samtals varmap:</b>		<b>18965</b>			


**OFNATAFLA - GEISLASKARÐ 4-6 - 2. OG 3. HÆÐ**  
ΔT = 40

NÚMÉR	STADSETNING	VARMAP. W	MEST HÆÐ mm	MEST LENGD mm	ATHUGASEMÐIR
X01-01	Herbergi	830	600	1200	
X01-02	Herbergi	690	600	1200	
X01-03	Svefnherbergi	1200	600	1200	
X01-04	Baðherbergi	365			Handklæðaoefn
X01-05	Preittur	295	400	500	
X01-06	Afrymi	1420	400	1400	Ofn á gólf
X01-07	Afrymi	2235	400	2200	
X02-01	Baðherbergi	365			Handklæðaoefn
X02-02	Afrymi	940	400	1800	
X02-03	Afrymi	1875	400	2200	
X02-04	Svefnherbergi	1230	800	1200	
X02-05	Herbergi	690	600	1200	
X03-01	Baðherbergi	370			Handklæðaoefn
X03-02	Afrymi	2030	400	2000	
X03-03	Afrymi	1870	400	2200	
X03-04	Svefnherbergi	1040	600	1200	
X03-05	Baðherbergi	390			Handklæðaoefn
X03-06	Herbergi	680	600	1200	
X03-07	Herbergi	790	600	1200	
X03-08	Herbergi	640	600	1200	
<b>Samtals varmap:</b>		<b>39130</b>			

**OFNATAFLA - GEISLASKARÐ 4-6 - 4. HÆÐ**  
ΔT = 40

NÚMÉR	STADSETNING	VARMAP. W	MEST HÆÐ mm	MEST LENGD mm	ATHUGASEMÐIR
401-01	Herbergi	800	600	1200	
401-02	Herbergi	800	600	1200	
401-03	Svefnherbergi	1380	600	1200	
401-04	Baðherbergi	445			Handklæðaoefn
401-05	Preittur	345	400	500	
401-06	Afrymi	1980	400	1400	Ofn á gólf
401-07	Afrymi	2235	400	2200	
402-01	Baðherbergi	280			Handklæðaoefn
402-02	Afrymi	1370	400	1800	
402-03	Afrymi	1670	400	2200	
402-04	Svefnherbergi	1340	600	1200	
402-05	Herbergi	790	600	1200	
<b>Samtals varmap:</b>		<b>13345</b>			

GEISLASKARÐ 4 - SAMTALS VARMAP: 82.160 W  
GEISLASKARÐ 6 - SAMTALS VARMAP: 82.160 W

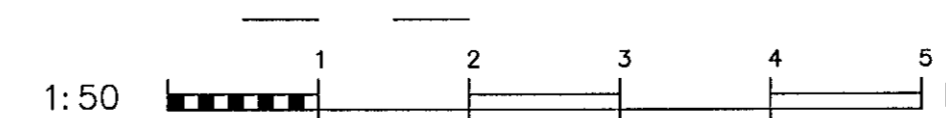

ÁRITUN HÖNNUNARSTJÓRA:  
**ÚTI** **INN**  
ARKITEKTAR  
BALDUR Ó. SVAVARSSON  
ARKITEKT FAI SAMARK  
KT.: 120357 5149

Geislaskarð 4-6 Hafnarfjörður  
Hita og Þrífalagnir  
Skematísk tengimynd  
Ofnaskrá

**VÍÐSJA**  
VERKFRÆÐISTOFA FRV  
TRYGGVAGATA 11, 101 REYKJAVÍK  
SÍM: 561 9040, NETFANG: vidsja@vidsja.is  
www.vidsja.is

UNNIÐ	DR	SKV.	1/50	VERNR.	17-102
SKAÐ.	Lagnir	SKVÁ		TEKNA NR.	
UNNIÐ	Agúst Birgíðsson 160557-4199	UNNIÐ	06.03.2020	UNNIÐ	P-07-5