
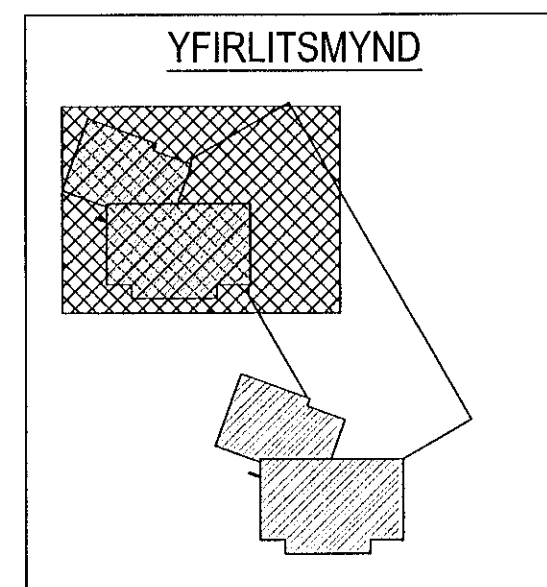


Samþykkt þann
25 MAR 2020
Byggingarfulltrúinn í Hafnarfjörð
F.h. Sigurður Steinar Jónsson

STILLILOKI OFNA
SKAL EKKI VERA
SÖMU MEGIN OG
OPANLEGT FAG

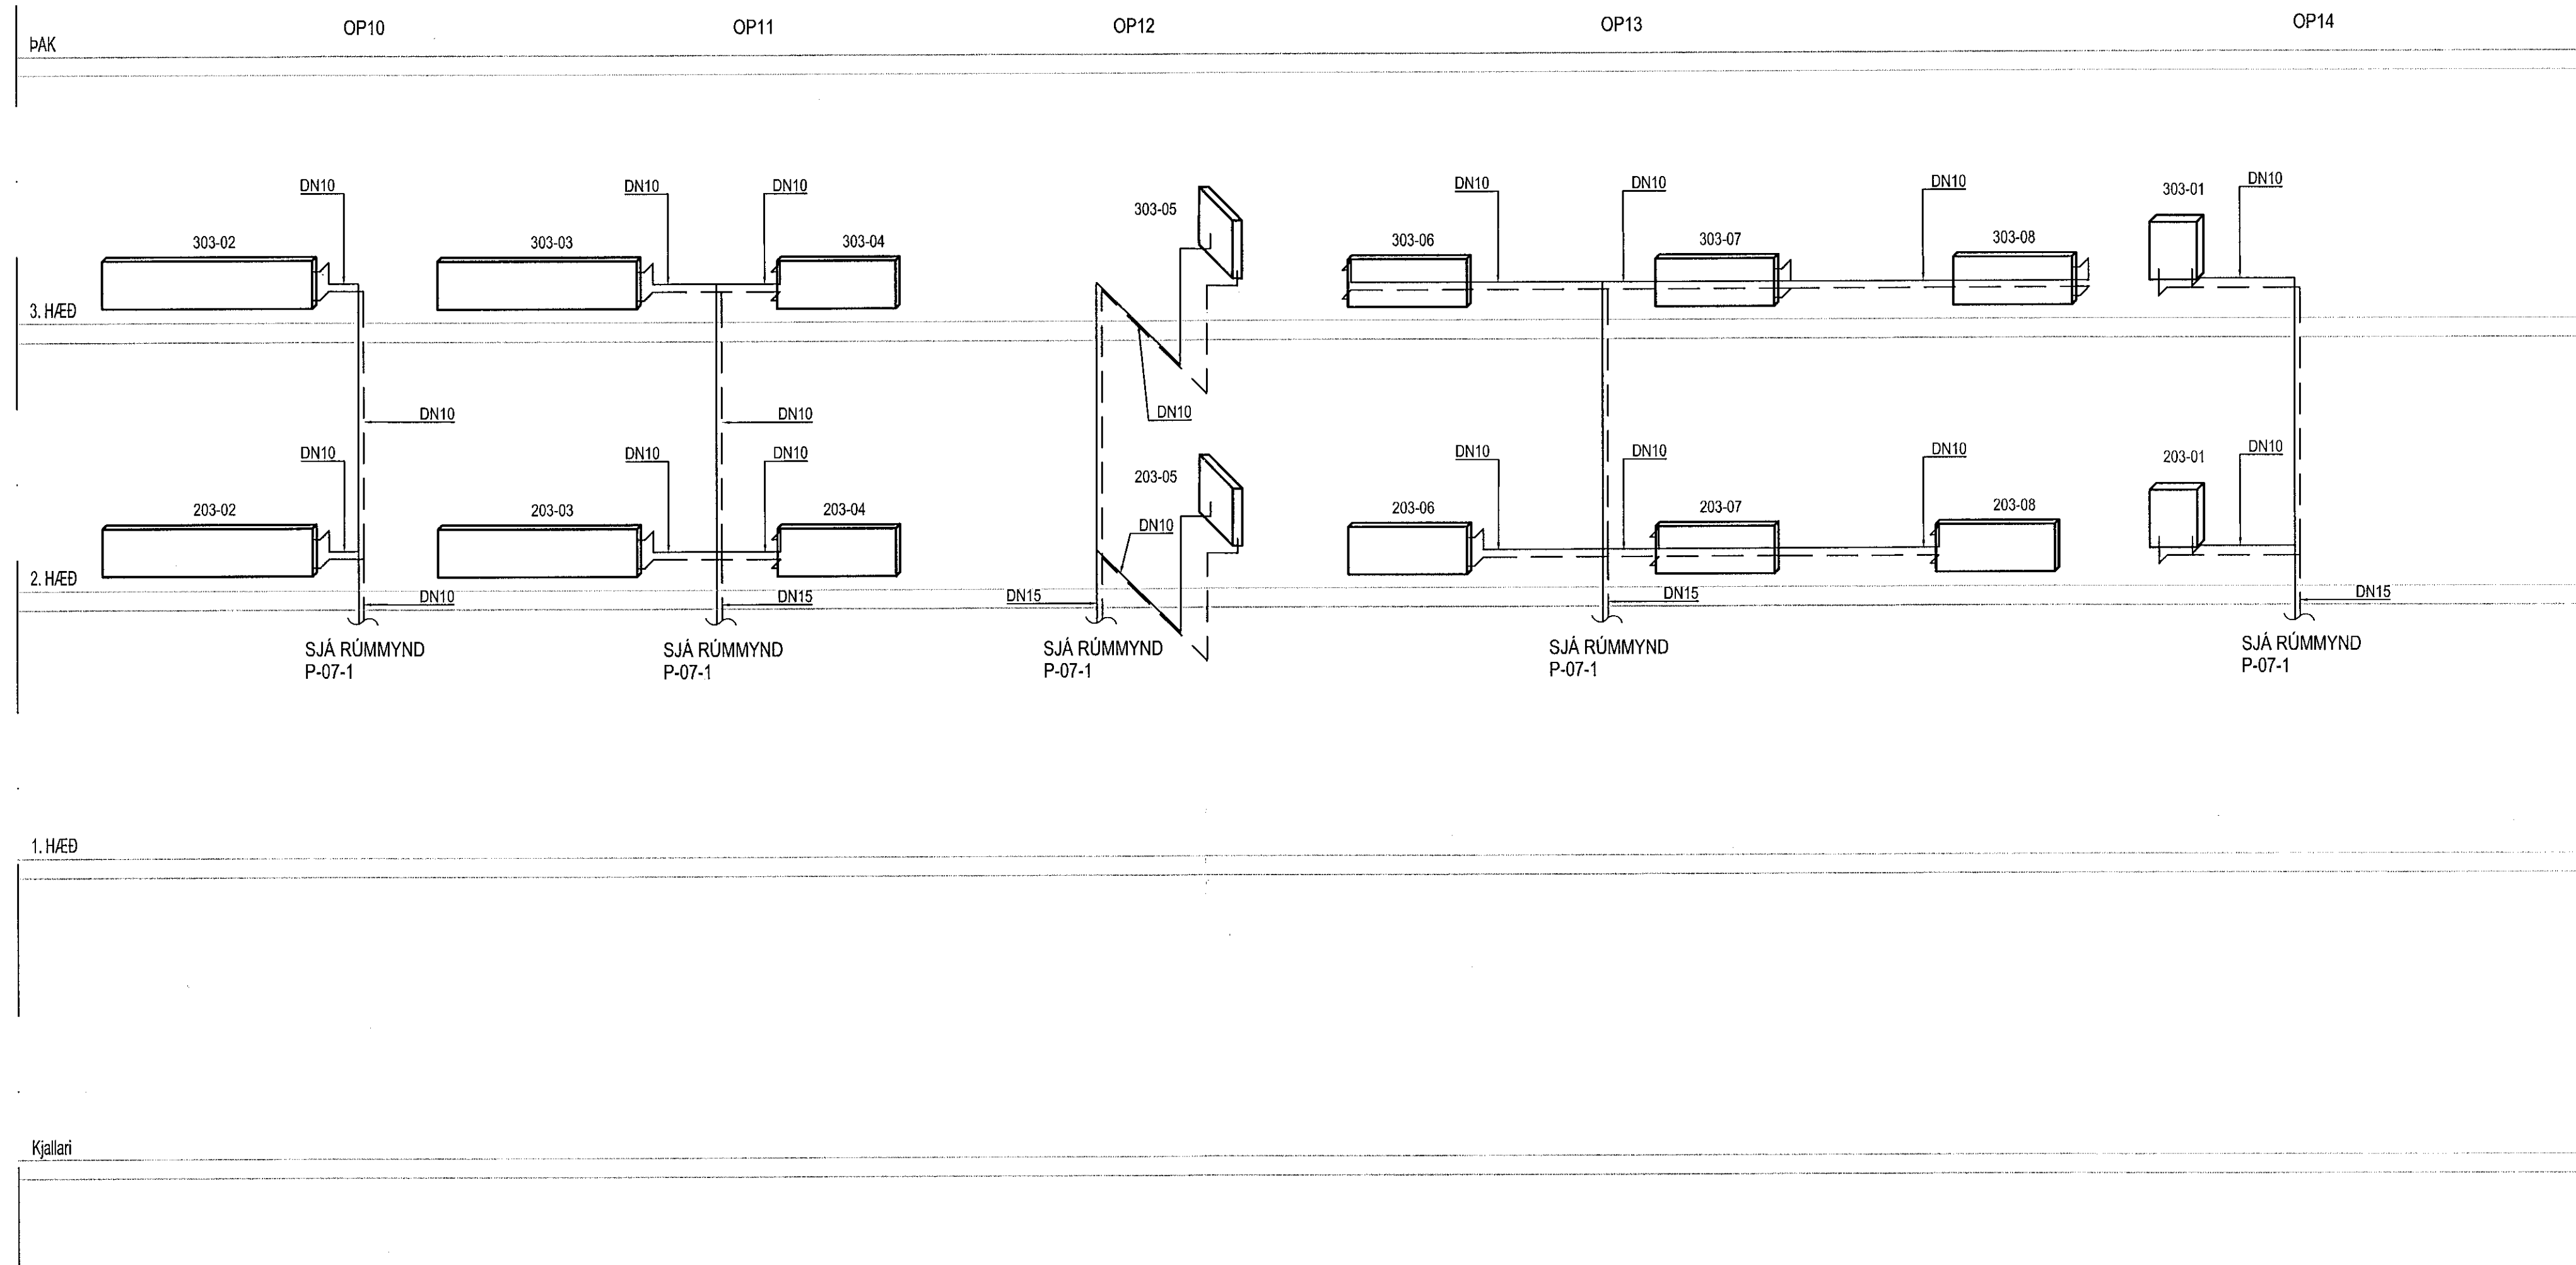

ÁRITUN HÖNNUNARSTJÓRA:
ÚTI **UNN**
A R K I T E K T A R
BALDUR Ó. SVAVARSSON
ARKITEKT FAI SAMARK
KT.: 120357 5149

Geislaskarð 4-6 Hafnarfjörður
Hita og Þrífalagnir
Ásýndarmynd

VÍÐSJA
VERKFRÆÐISTOFA FRV
TRYGGVAGATA 11, 101 REYKJAVÍK
SÍMI: 561 9040, NETFANG: vidsja@vidsja.is
www.vidsja.is

ÞANND	AB	TEKNIÐ	DR	MKV.	1/50	VEFNAÐ	17-102
SAMR.				SARNA	Lagnir	TEKNIÐ	
KENNT				DAGS.	06.03.2020	DR.	P-07-4
ÚTGAFA		DAGS.	TFN				

