
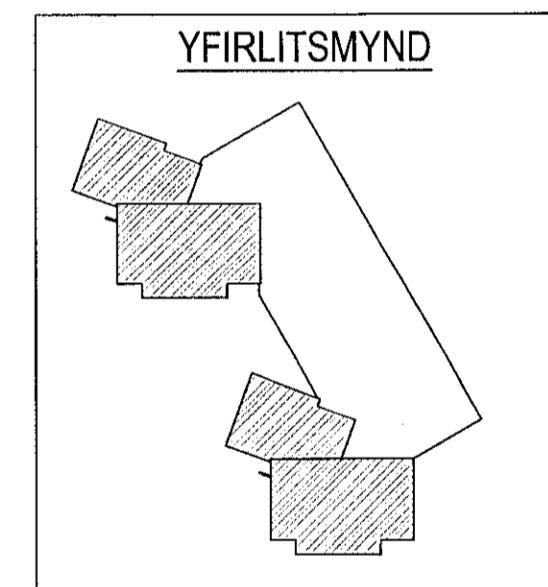


Samþykkt þann
 25 MAR 2020
 Byggingartultrúinn í Hafnarfjörð
 F.n. Sigurður Steinar Jónsson


Grunnmynd
 Geislaskarð 4 og 6
 Lagnir þak 1/50

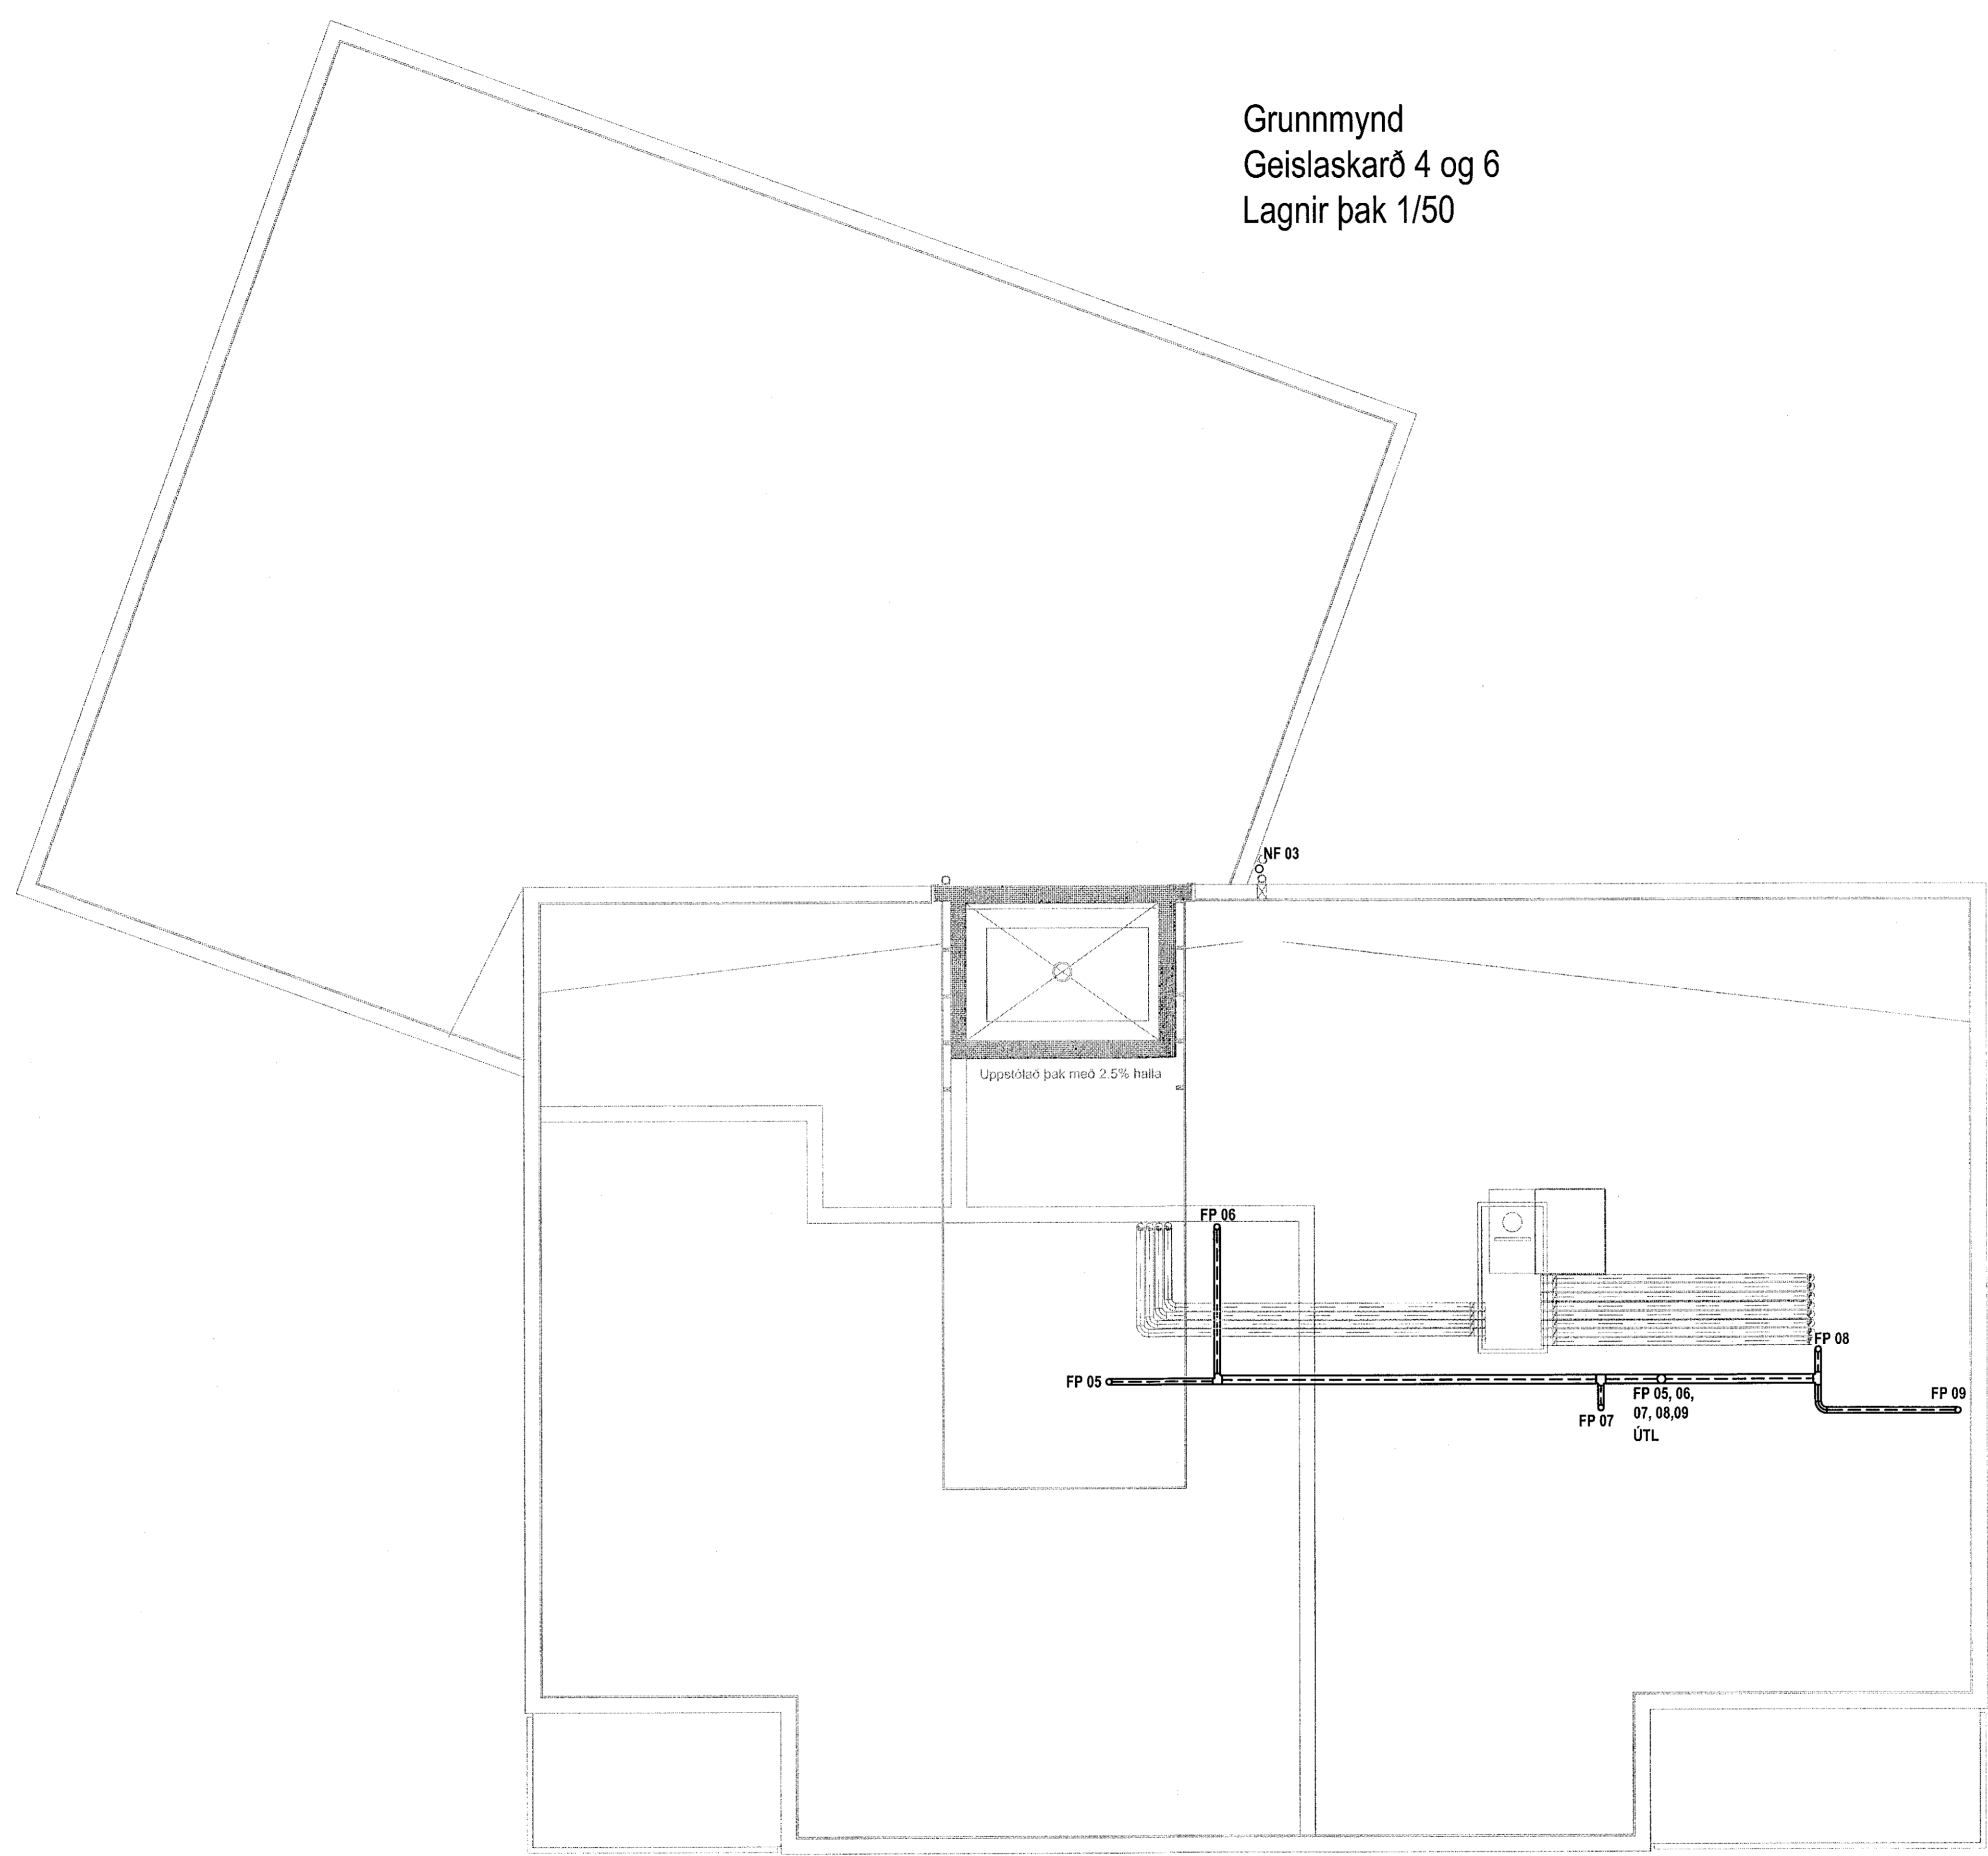

ÁRITUN HÖNNUNARSTJÓRA:
 ÚTI
 ARKITEKTAR
 BALDUR Ó. SVAVARSSON
 ARKITEKT FÁI SAMMÁK
 KT.: 120357 5149

Geislaskarð 4-6 Hafnarfjörður
 Hita og Þrifalagnir
 Grunnmynd
 Lagnir þak

VERKFRÆÐISTOFA FRV
 TRYGGVAGATA 11, 101 REYKJAVÍK
 Sími: 561 9040, Netfang: vidja@vidja.is
 www.vidja.is

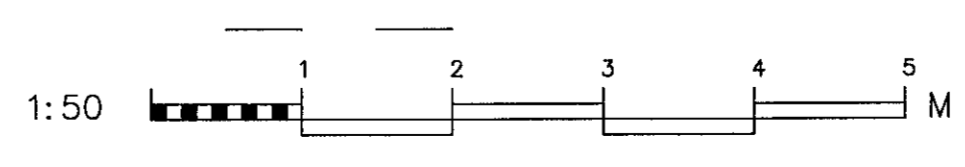

WAND	AB	TEKING	DR	MÁL.	1/50	VERKFR.	17-102
SAMP.				SKRÁ	Lagnir	TEKNI.NR.	
VERKFR.	Agúst Birgisson			DAGS	06.03.2020		P 06