
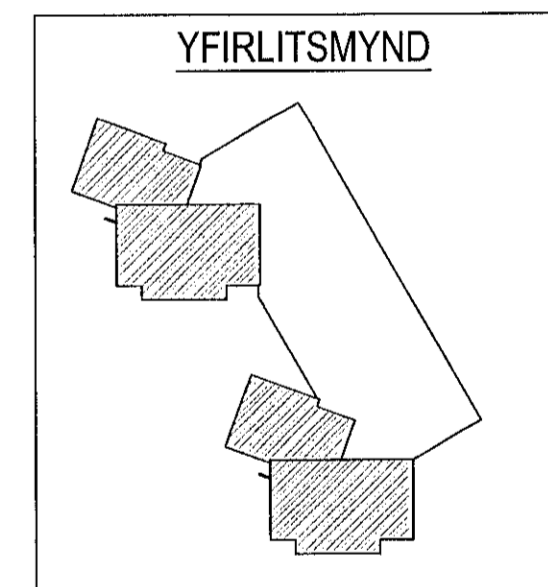


Samþykkt þann  
25 MAR 2020  
Byggingarfulltrúinn í Hafnarfjörð  
F.h. Sigurður Steinar Jónsson

Grunnmynd  
Geislaskarð 4 og 6  
Lagnir 4. hæð 1/50

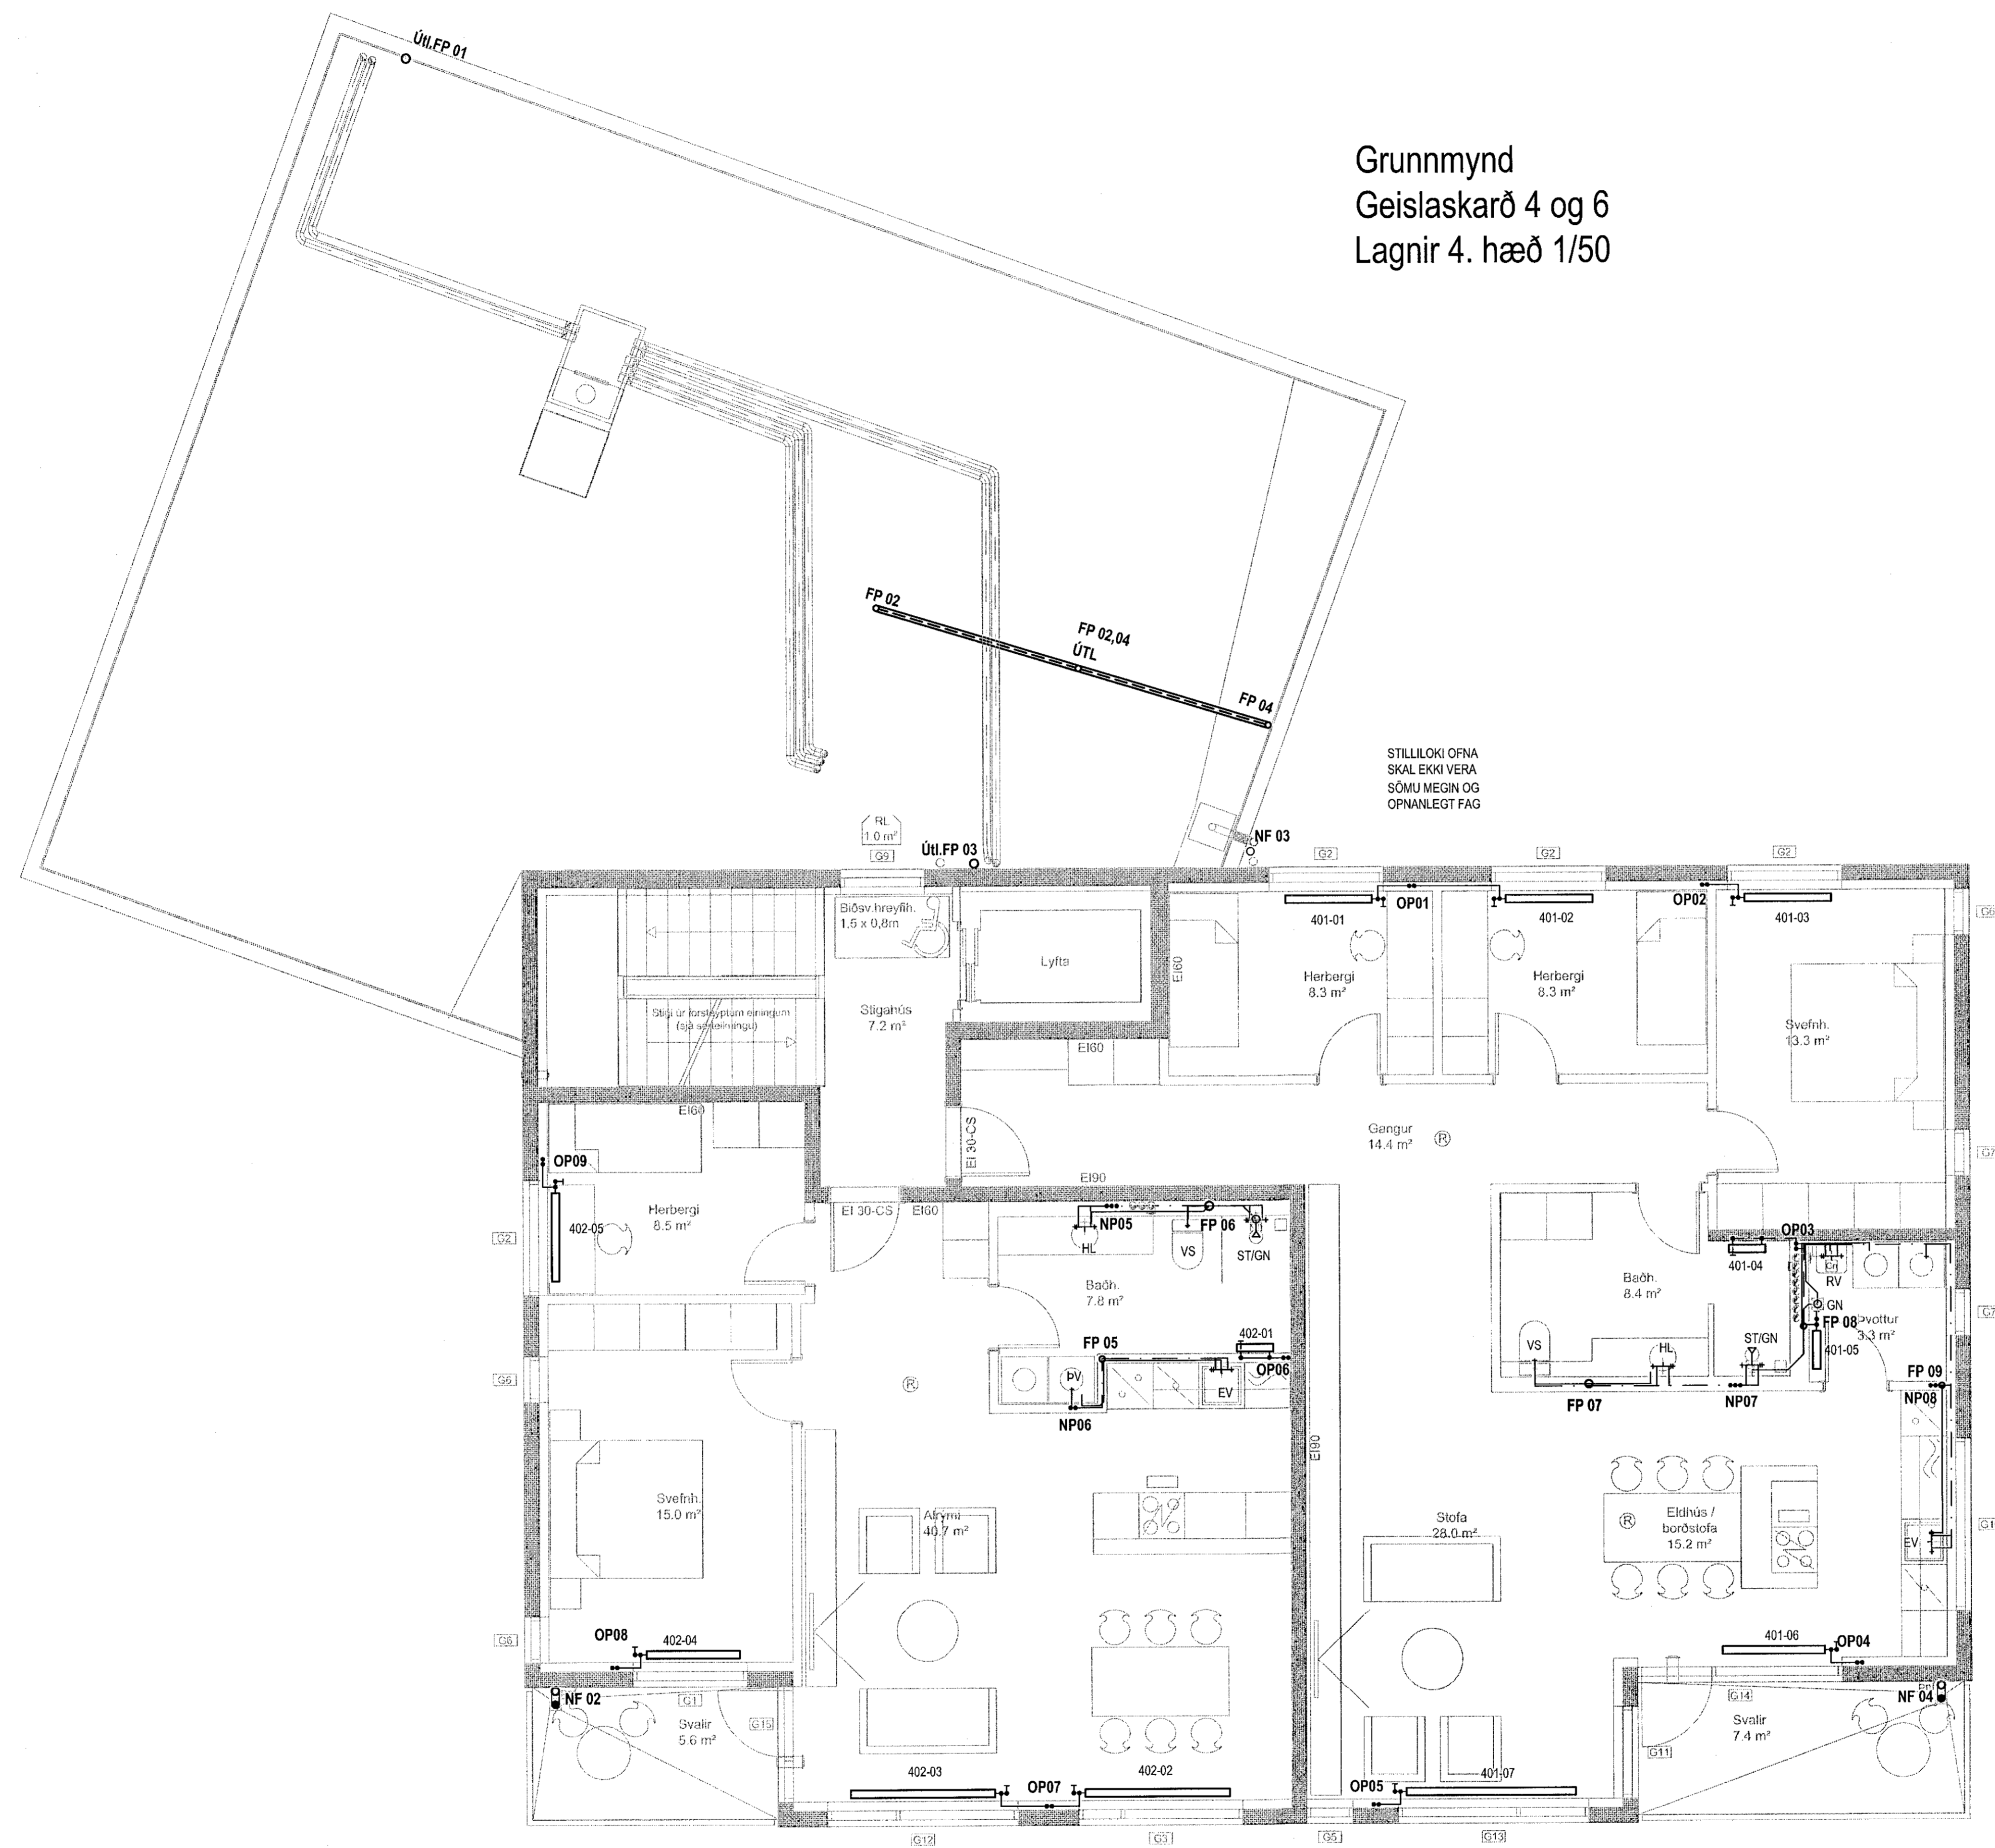


ÁRITUN HÖNNUNARSTJÓRA:  
**ÚTI** **INN**  
ARKITEKTAR  
BALDUR Ó. SVAVARSSON  
ARKITEKT FAJ SAMARK  
KT.: 120357 5149

Geislaskarð 4-6 Hafnarfjörður  
Hita og Prifalagnir  
Grunnmynd  
Lagnir 4. hæð



VERKFRÆÐISTOFA FRV  
TRYGGVAGATA 11, 101 REYKJAVÍK  
SÍMI: 561 9040, NETFANG: vidja@vidja.is  
www.vidja.is

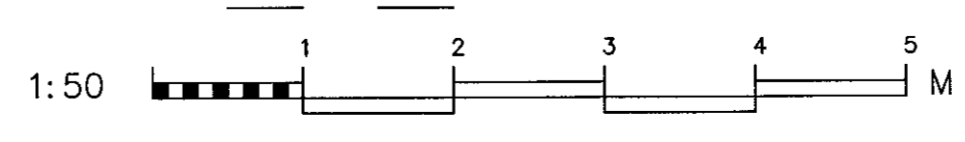

HOFSV. AB	TEKND. DR	MKV. 1/50	VERNR. 17-102
SAMP. <i>[Signature]</i>	SKA. Lagnir	DAGS. 06.03.2020	TEKNI. NR. P 05
VENNIT. Agúst Þirgisson 160557-4199			