



Samþykkt bann
25 MAR 2020
Byggingarfulltrúinn í Hafnarfjörð
F.h. Sigurður Steinar Jónsson

Grunnmynd
Geislaskarð 4 og 6
Lagnir 2. og 3. hæð
1/50

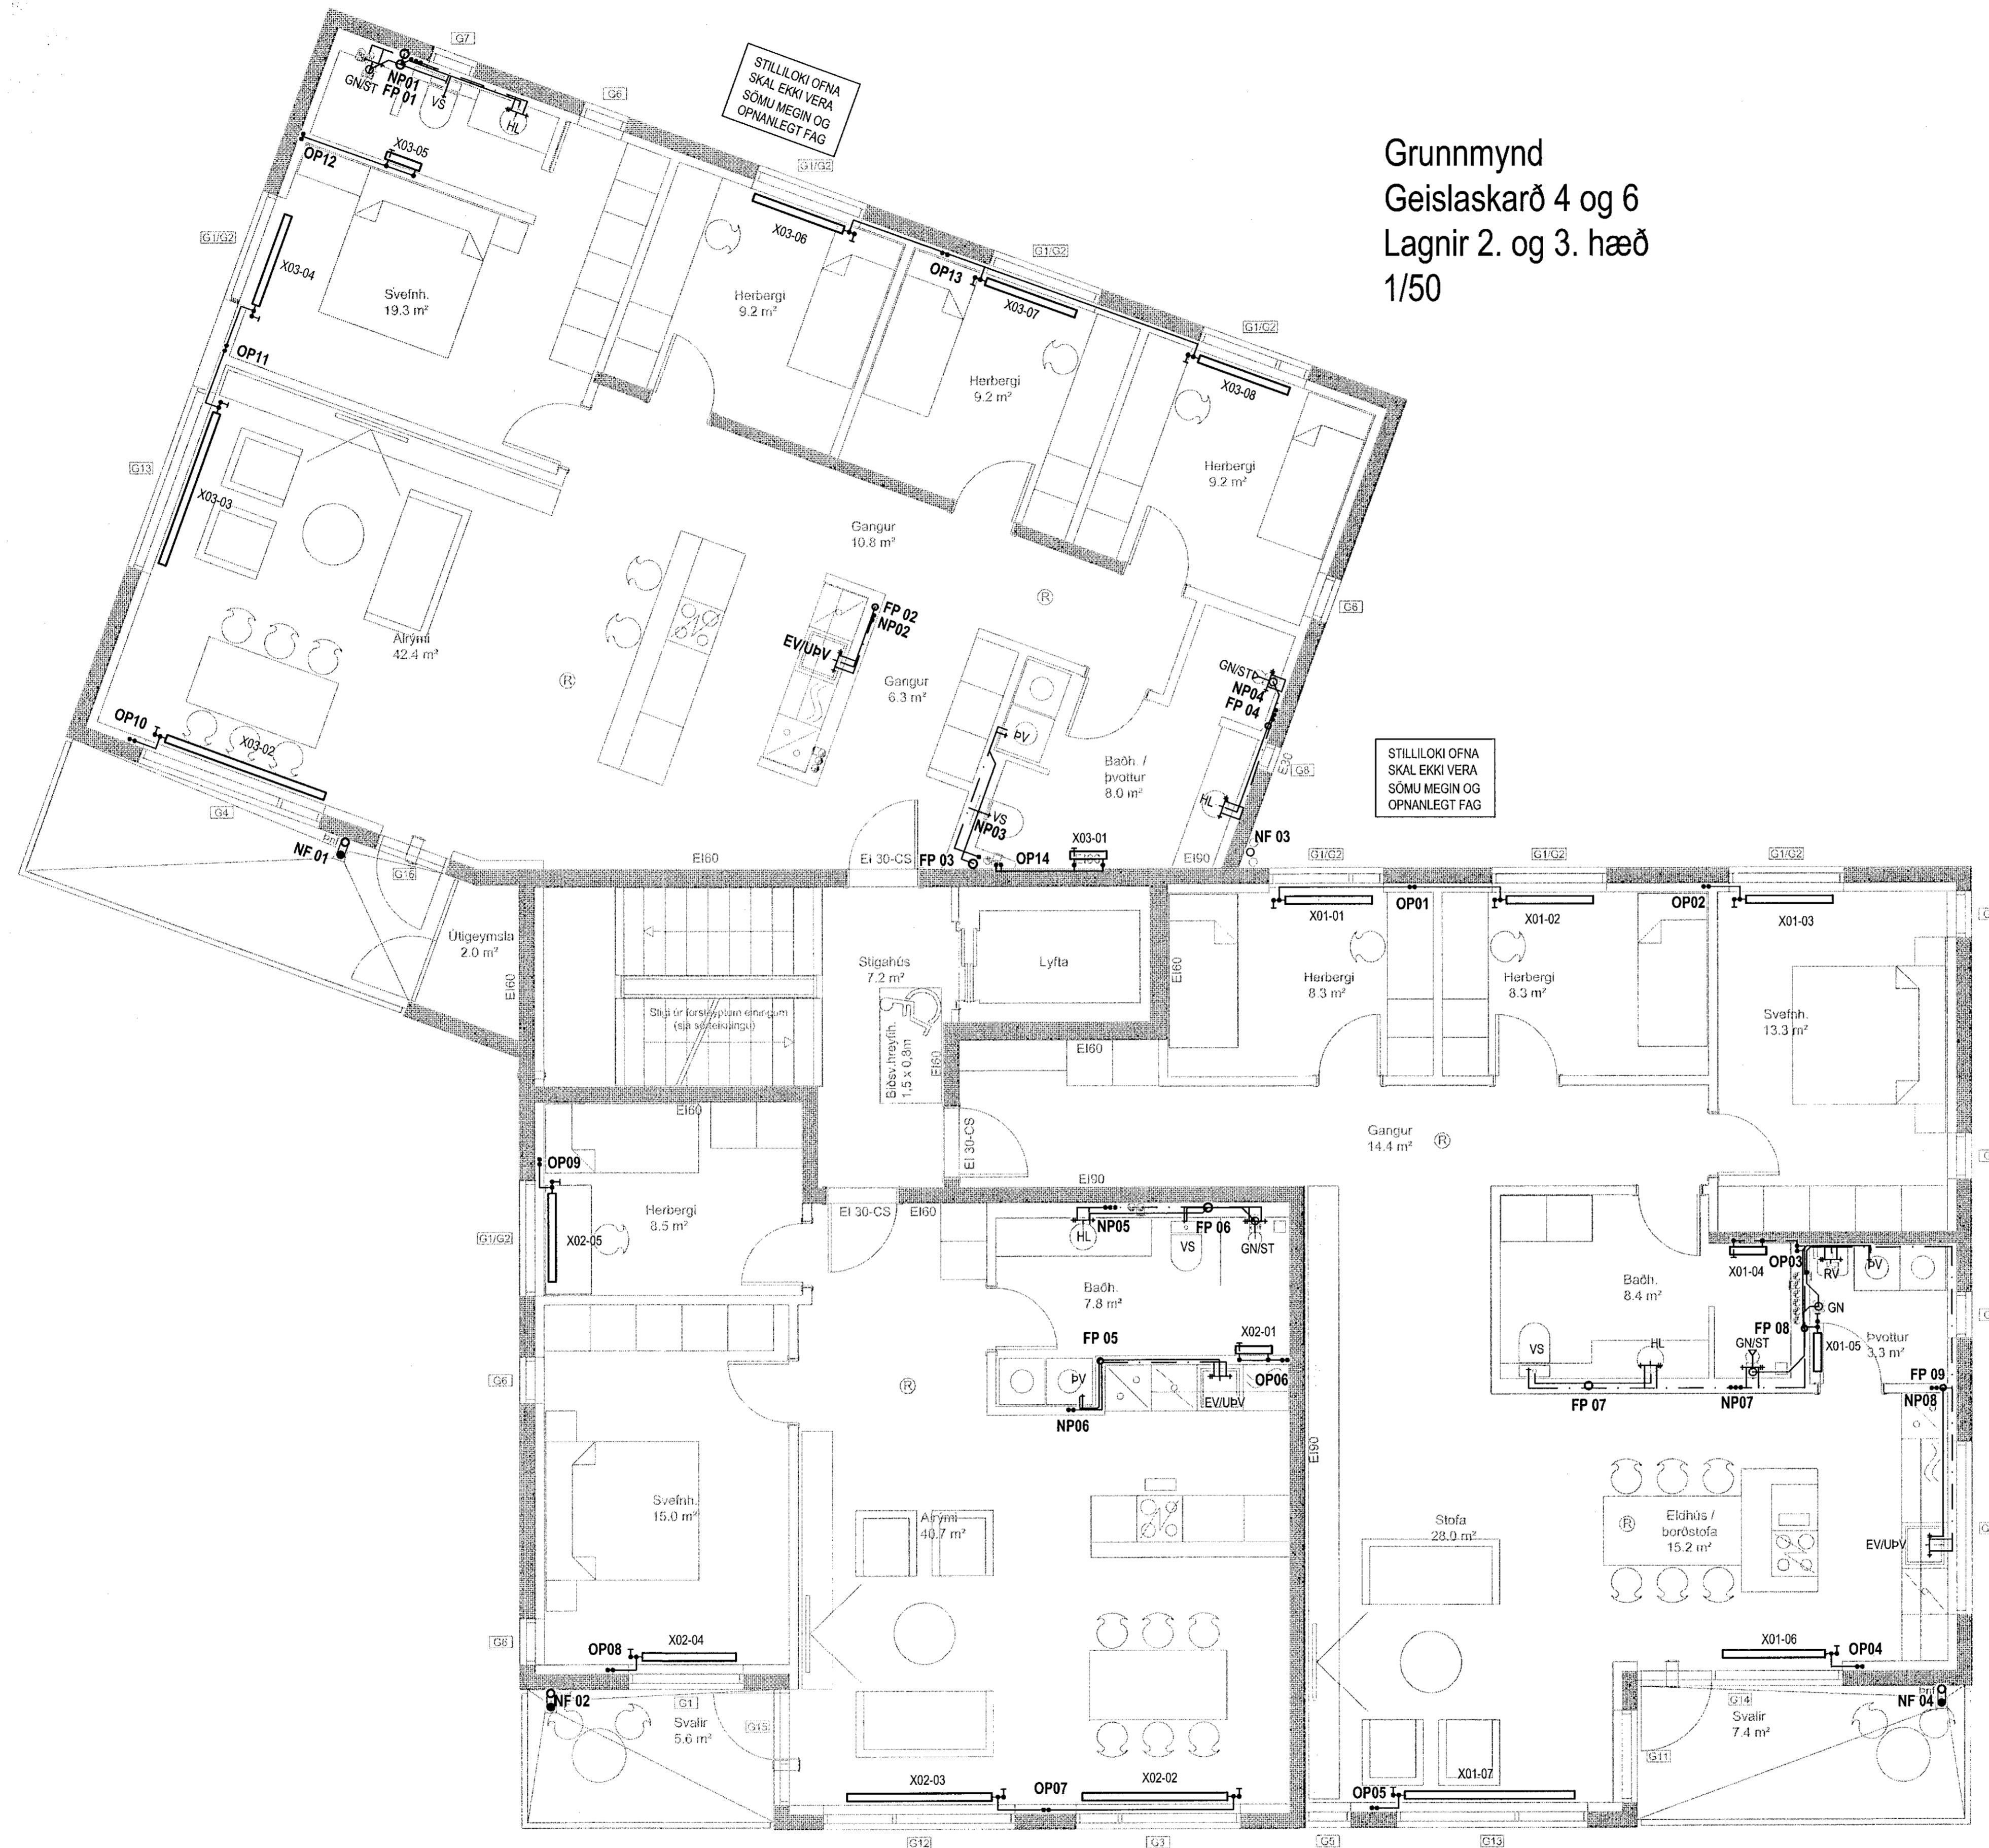

STILLILOKI OFNA
SKAL EKKI VERA
SÖMU MEGIN OG
OPANLEGT FAG

STILLILOKI OFNA
SKAL EKKI VERA
SÖMU MEGIN OG
OPANLEGT FAG

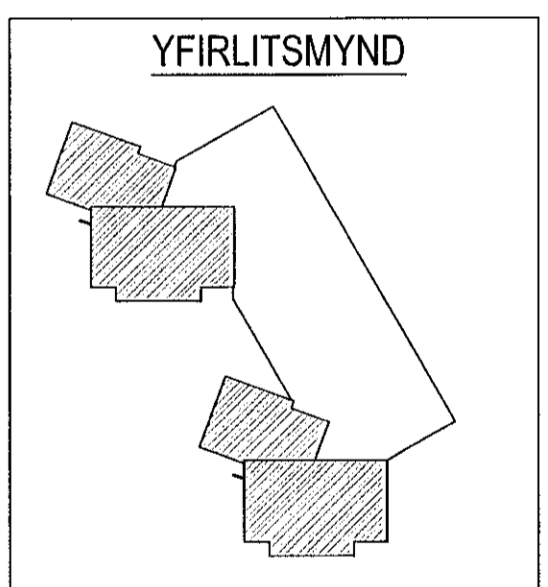

ÁRITUN HÖNNUNARSTJÓRA:
ÚTI **MINN**
ARKITEKTAR
BALDUR Ó. SVAVARSSON
ARKITEKT FAJ SAMARK
KT.: 120357 5149

Geislaskarð 4-6 Hafnarfjörður
Hita og þrífalagnir
Grunnmynd
Lagnir 2. og 3. hæð

VÍÐSJA
VERKFRÆÐISTOFA FRV
TRYGGVAGATA 11, 101 REYKJAVÍK
SÍMI: 561 9040, NETFANG: vidja@vidja.is
www.vidja.is



HAHAND	AB	TEKND	DR	MV.	1/50	VERNR.	17-102
SAMPA.	7/10	SKR.	Lagnir	DRAG.	06.03.2020	TEKNI.NR.	P 04
VENNT.	Agúst Birgisson	160557-4199					