




Samþykkt þann  
25 MAR 2020  
Byggingarfulltrúinn í Hafnarfirði  
F.h. Sigurður Steinar Jónsson

Grunnmynd  
Geislaskarð 6  
Lagnir 1. hæð 1/50

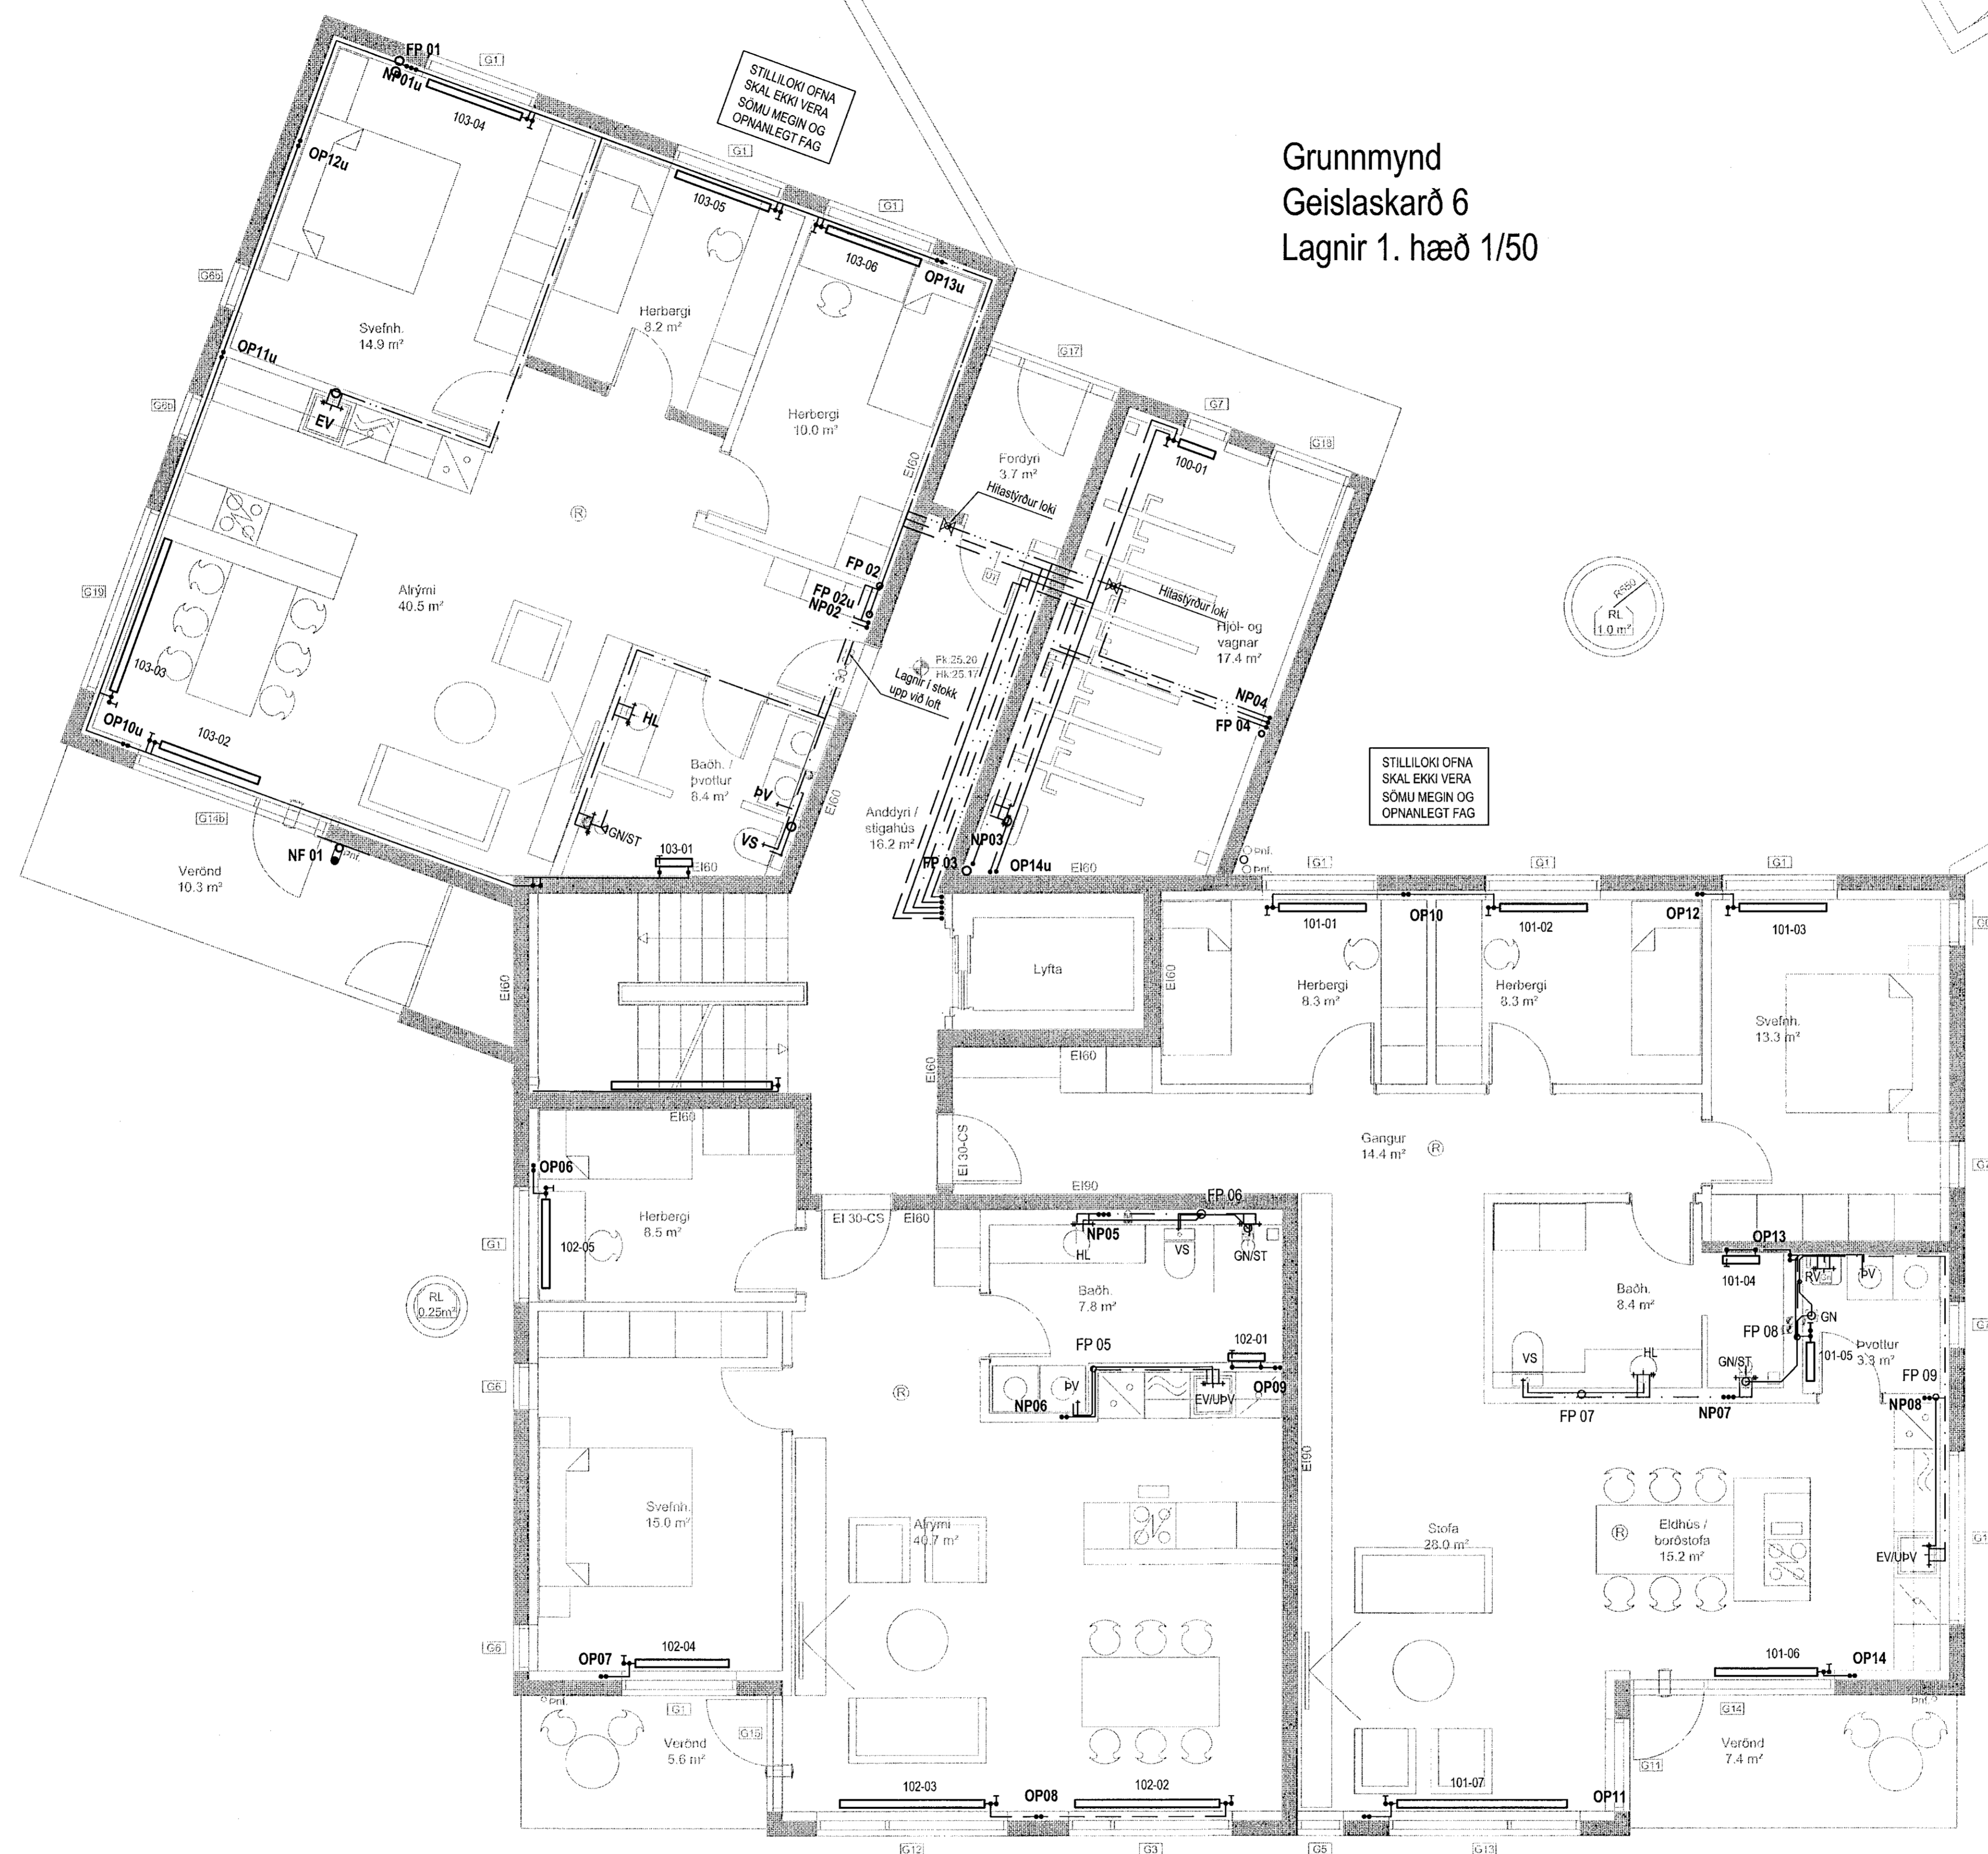

STILLILOKI OFNA  
SKAL EKKI VERA  
SÖMU MEGIN OG  
OPANLEGT FAG


STILLILOKI OFNA  
SKAL EKKI VERA  
SÖMU MEGIN OG  
OPANLEGT FAG

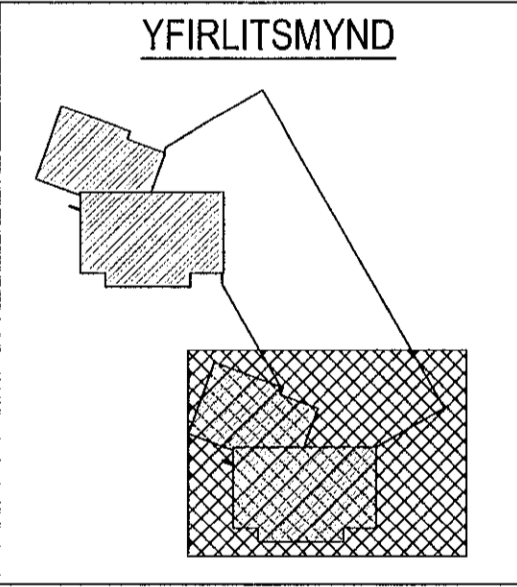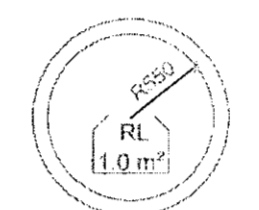

ÁRITTUN HÖNNUNARSTJÓRA:  
**ÚTI** **UNNI**  
ARKITEKTAR  
BALDUR Ó. SVAVARSSON  
ARKITEKTI FAJ SAMARK  
KT.: 120357 5149

Geislaskarð 4-6 Hafnarfjörður  
Hita og Þrifalagnir  
Grunnmynd  
Lagnir 1. hæð

**VÍÐSJA**  
VERKFRÆÐISTOFA FRV  
TRYGGLAGATA 11, 101 REYKJANÍK  
SÍM: 561 9040, NETFANG: vido@vidsja.is  
www.vidsja.is

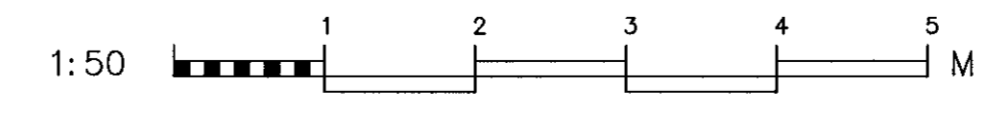

SKAFA	PAGE	MYN	DR	MOY	1/50	VERUR	17-102
					Lagnir		
					DAGS: 06.03.2020		P 03-2