
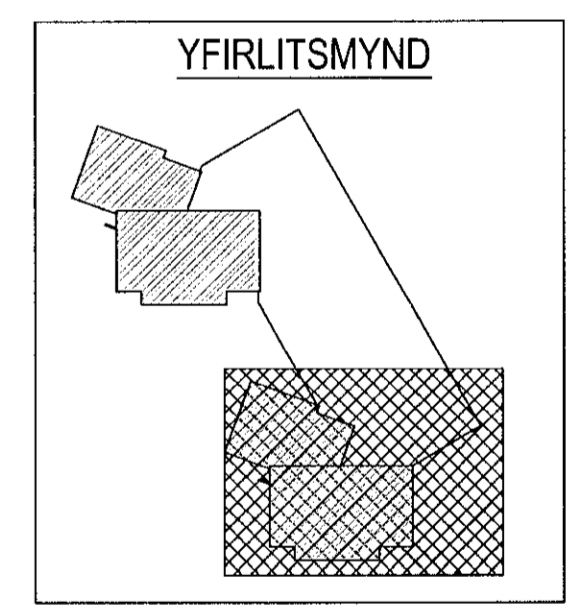



Grunnmynd  
Geislaskarð 6  
Lagnir kjallara 1/50

Samykkkt þann  
25 MAR 2020  
Byggingarfulltrúinn í Hafnarfirði  
F.h. Sigurður Steinar Jónsson

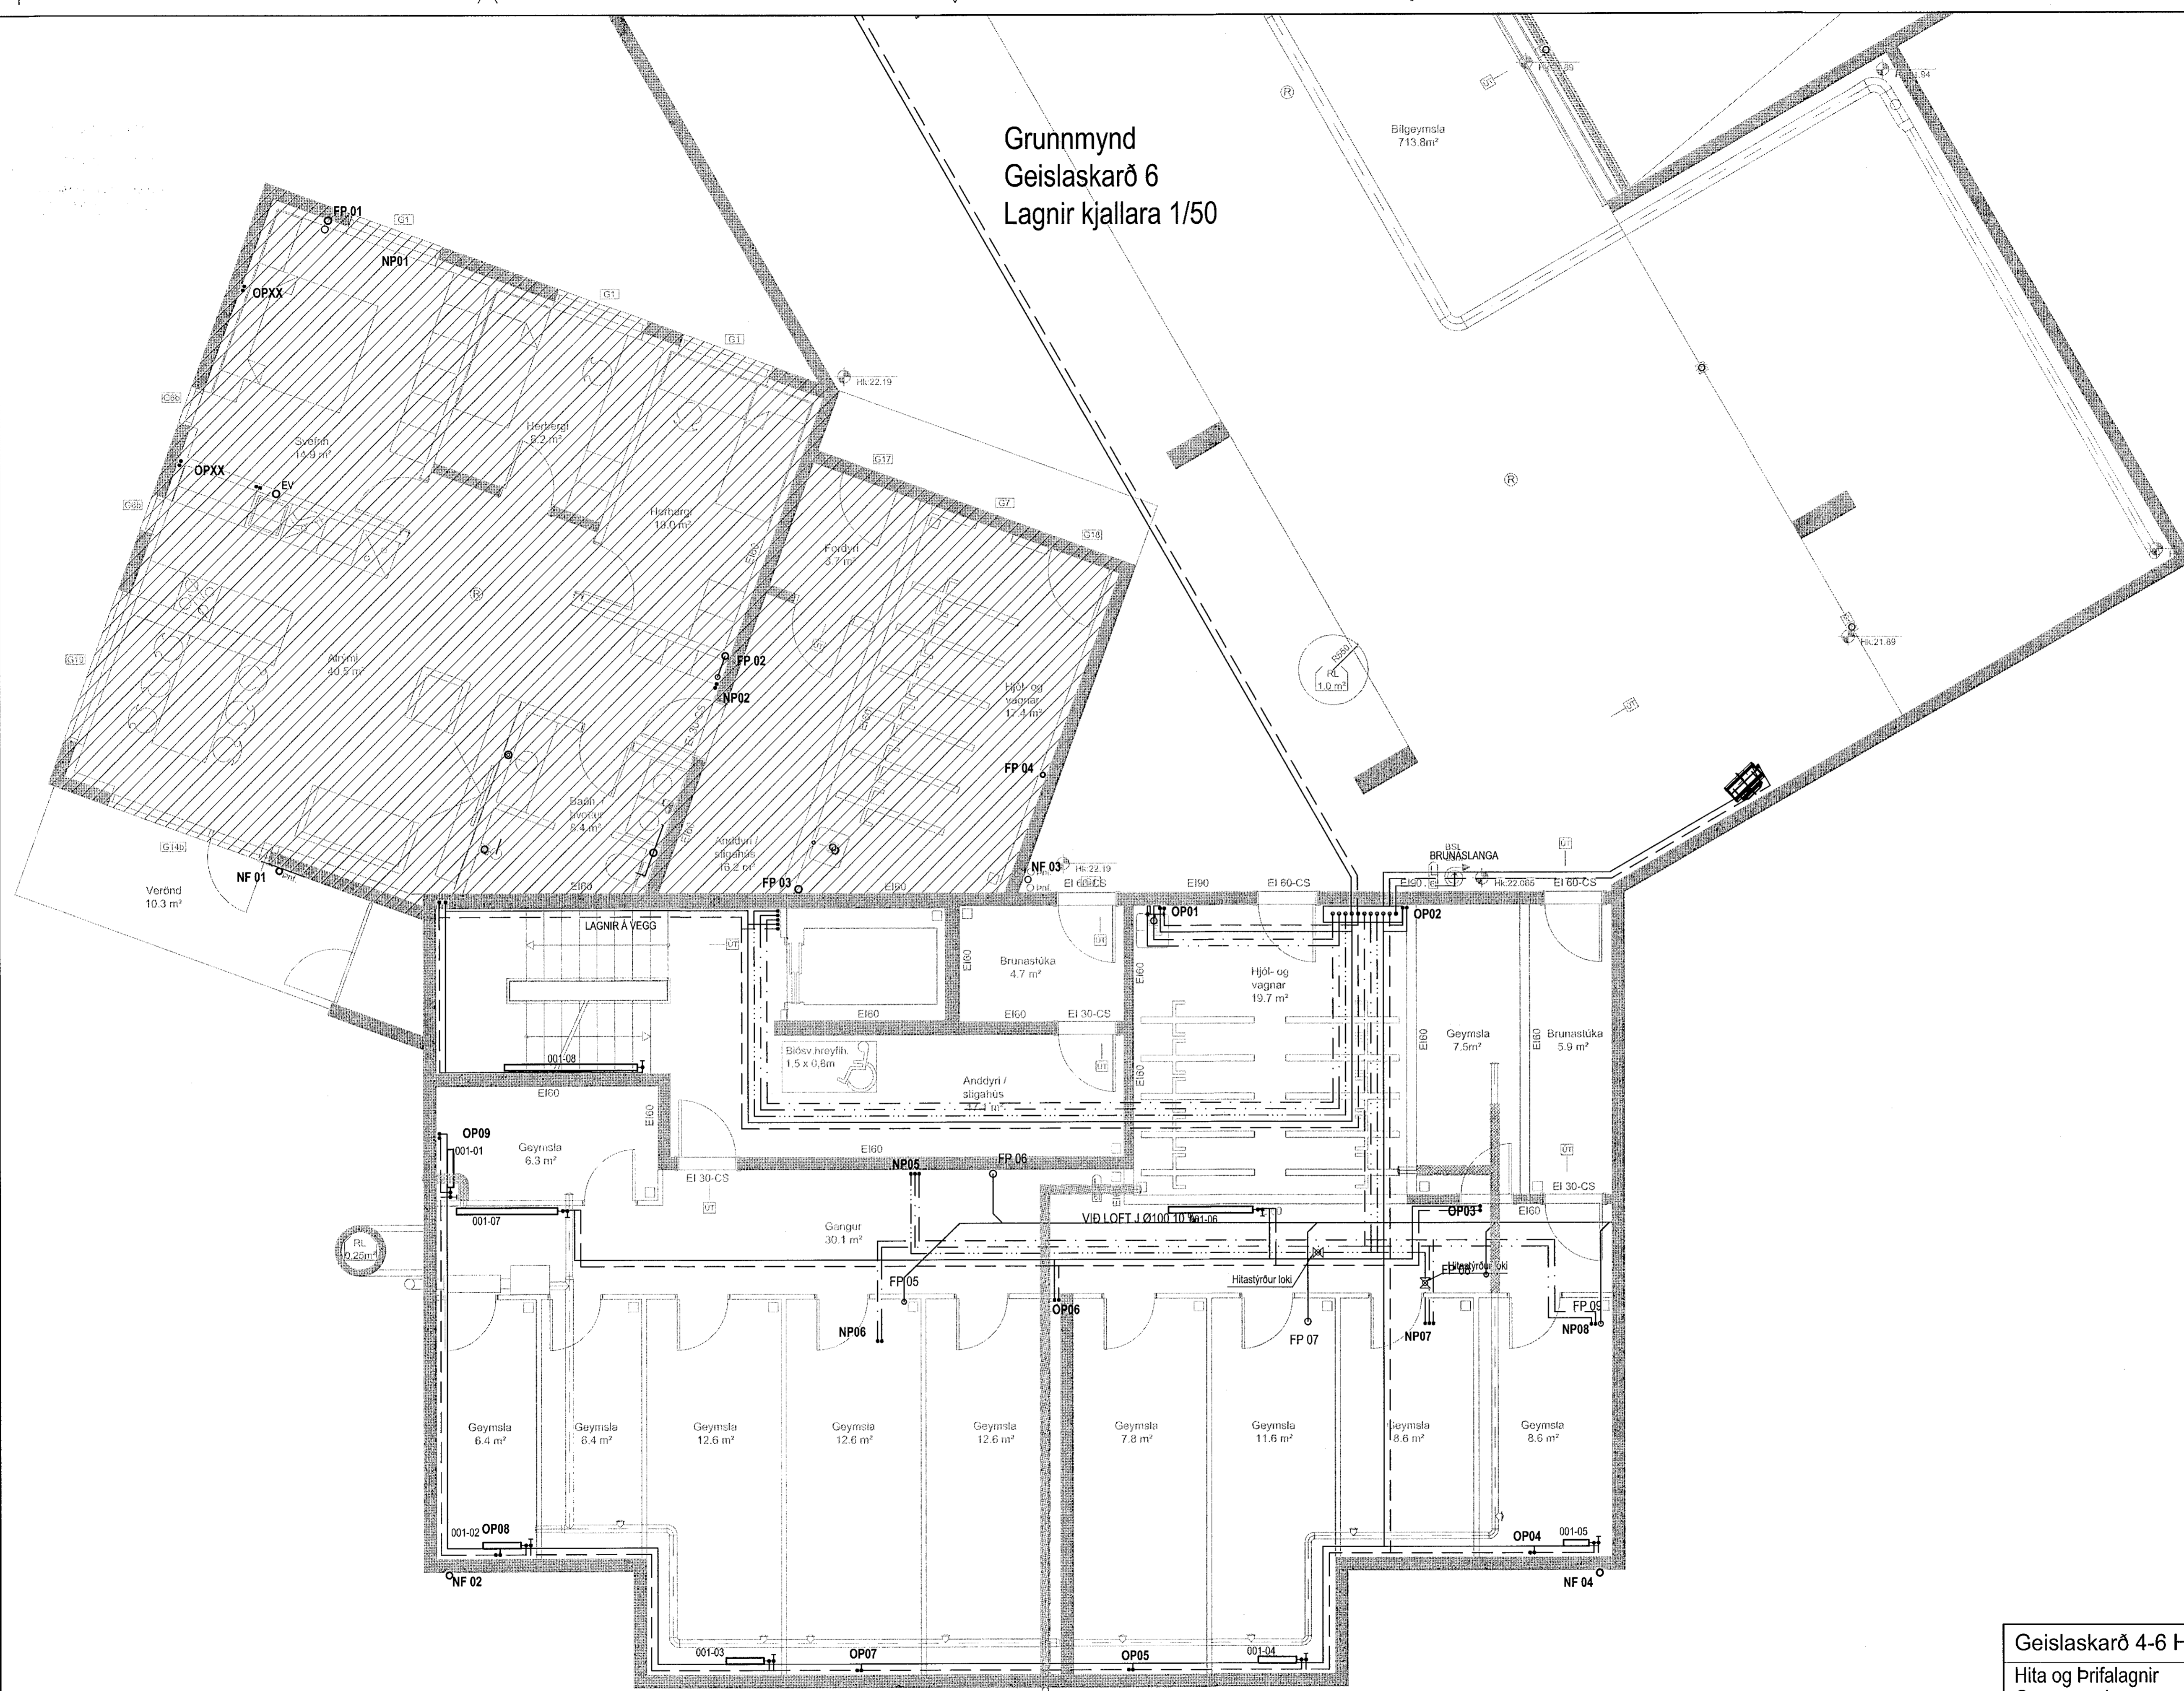

ÁRITUN HÖNNUNARSTJÓRA:  
**ÚTI** **INNI**  
ARKITEKTAR  
BALDUR Ó. SVAVARSSON  
ARKITEKTI FAJ SAMMARK  
KT: 120357 5149

Geislaskarð 4-6 Hafnarfjörður  
Hita og Þrifalagnir  
Grunnmynd  
Lagnir kjallara

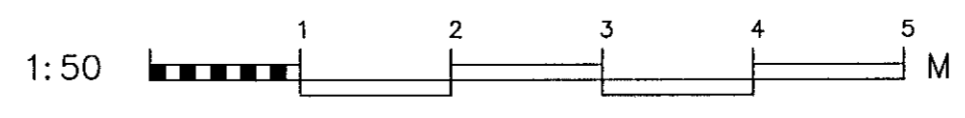

HMÁVAÐ	AB	TEKNAÐ	DR	MKV.	1/50	VERKUR	17-102
SÁMÞ.		SÍÐA	Lagnir	TEKNI.NR.			
ÚTGAFA		DAGS		NETI	08.03.2020		P 02-2