
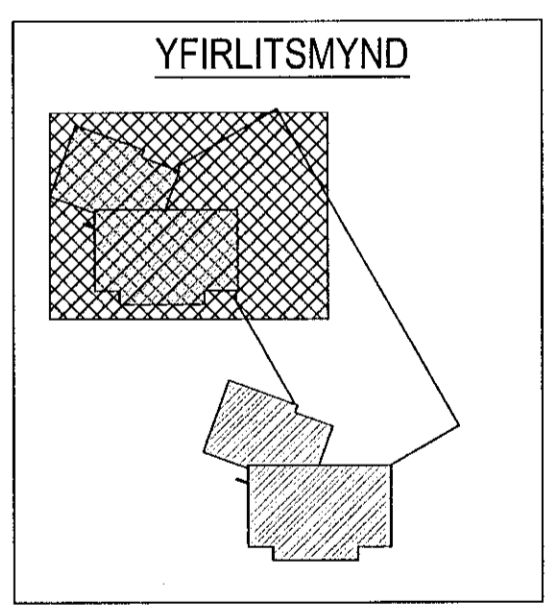



Grunnmynd
Geislaskarð 4
Lagnir kjallara 1/50

Samþykkt þann
25 MAR 2020
Byggingarfulltrúinn í Hafnarfjarði
F.h. Sigurður Steinar Jónsson

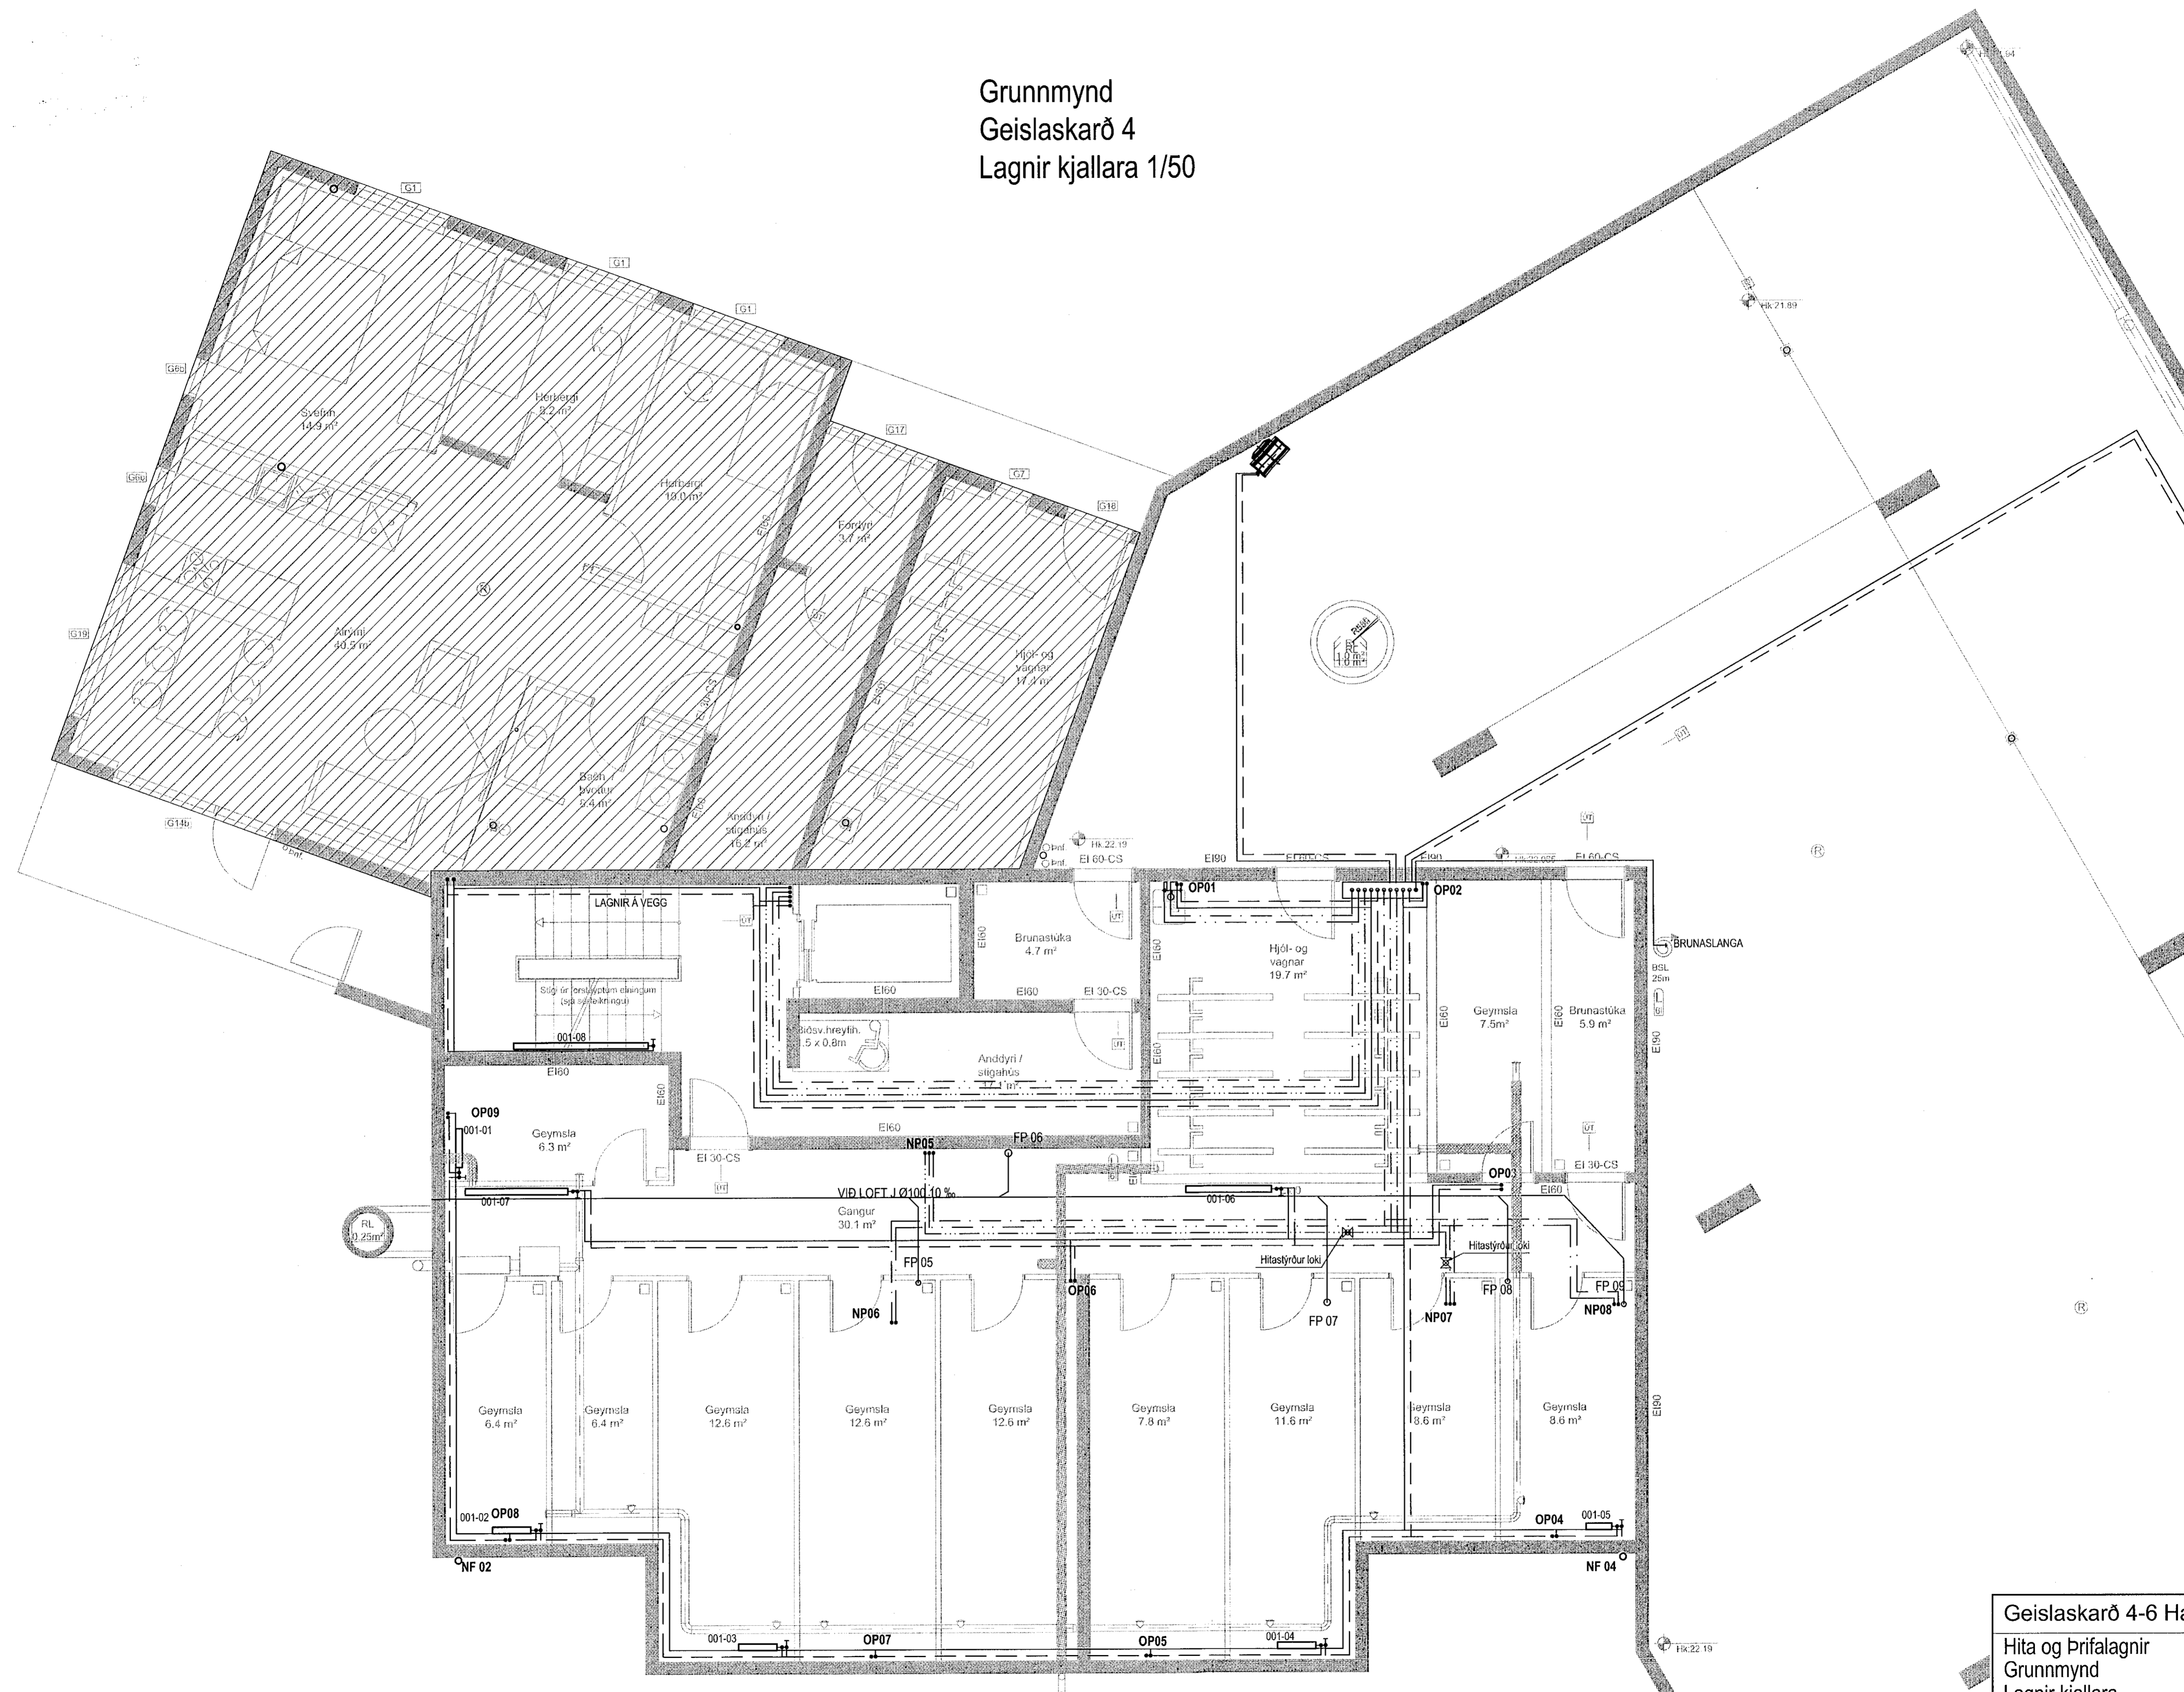

ÁRITUN HÖNNUNARSTJÓRA:
ÚTI **INN**
ARKITEKTAR
BALDUR Ó. SVAVARSSON
ARKITEKT FAJ SAMMARK
NET: 120357 5149

Geislaskarð 4-6 Hafnarfjörður
Hita og Þrifalagnir
Grunnmynd
Lagnir kjallara

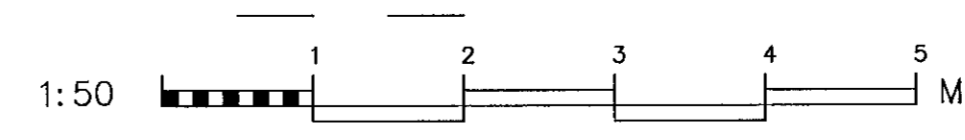

FRÖNNINGUR	AB	TEKNIÐ	DR	MÖV.	1/50	VEIÐIR	17-102
SAMB.		SKA		SKA	Lagnir	TEKNIÐ	
ÚTGAFA		ÞAGL		SEKNI	Agúst Birjónsson 160557-4199	ÞAGL	06.03.2020
							P 02-1