


GRUNNMYND BÍLAKJALLARA
1:100

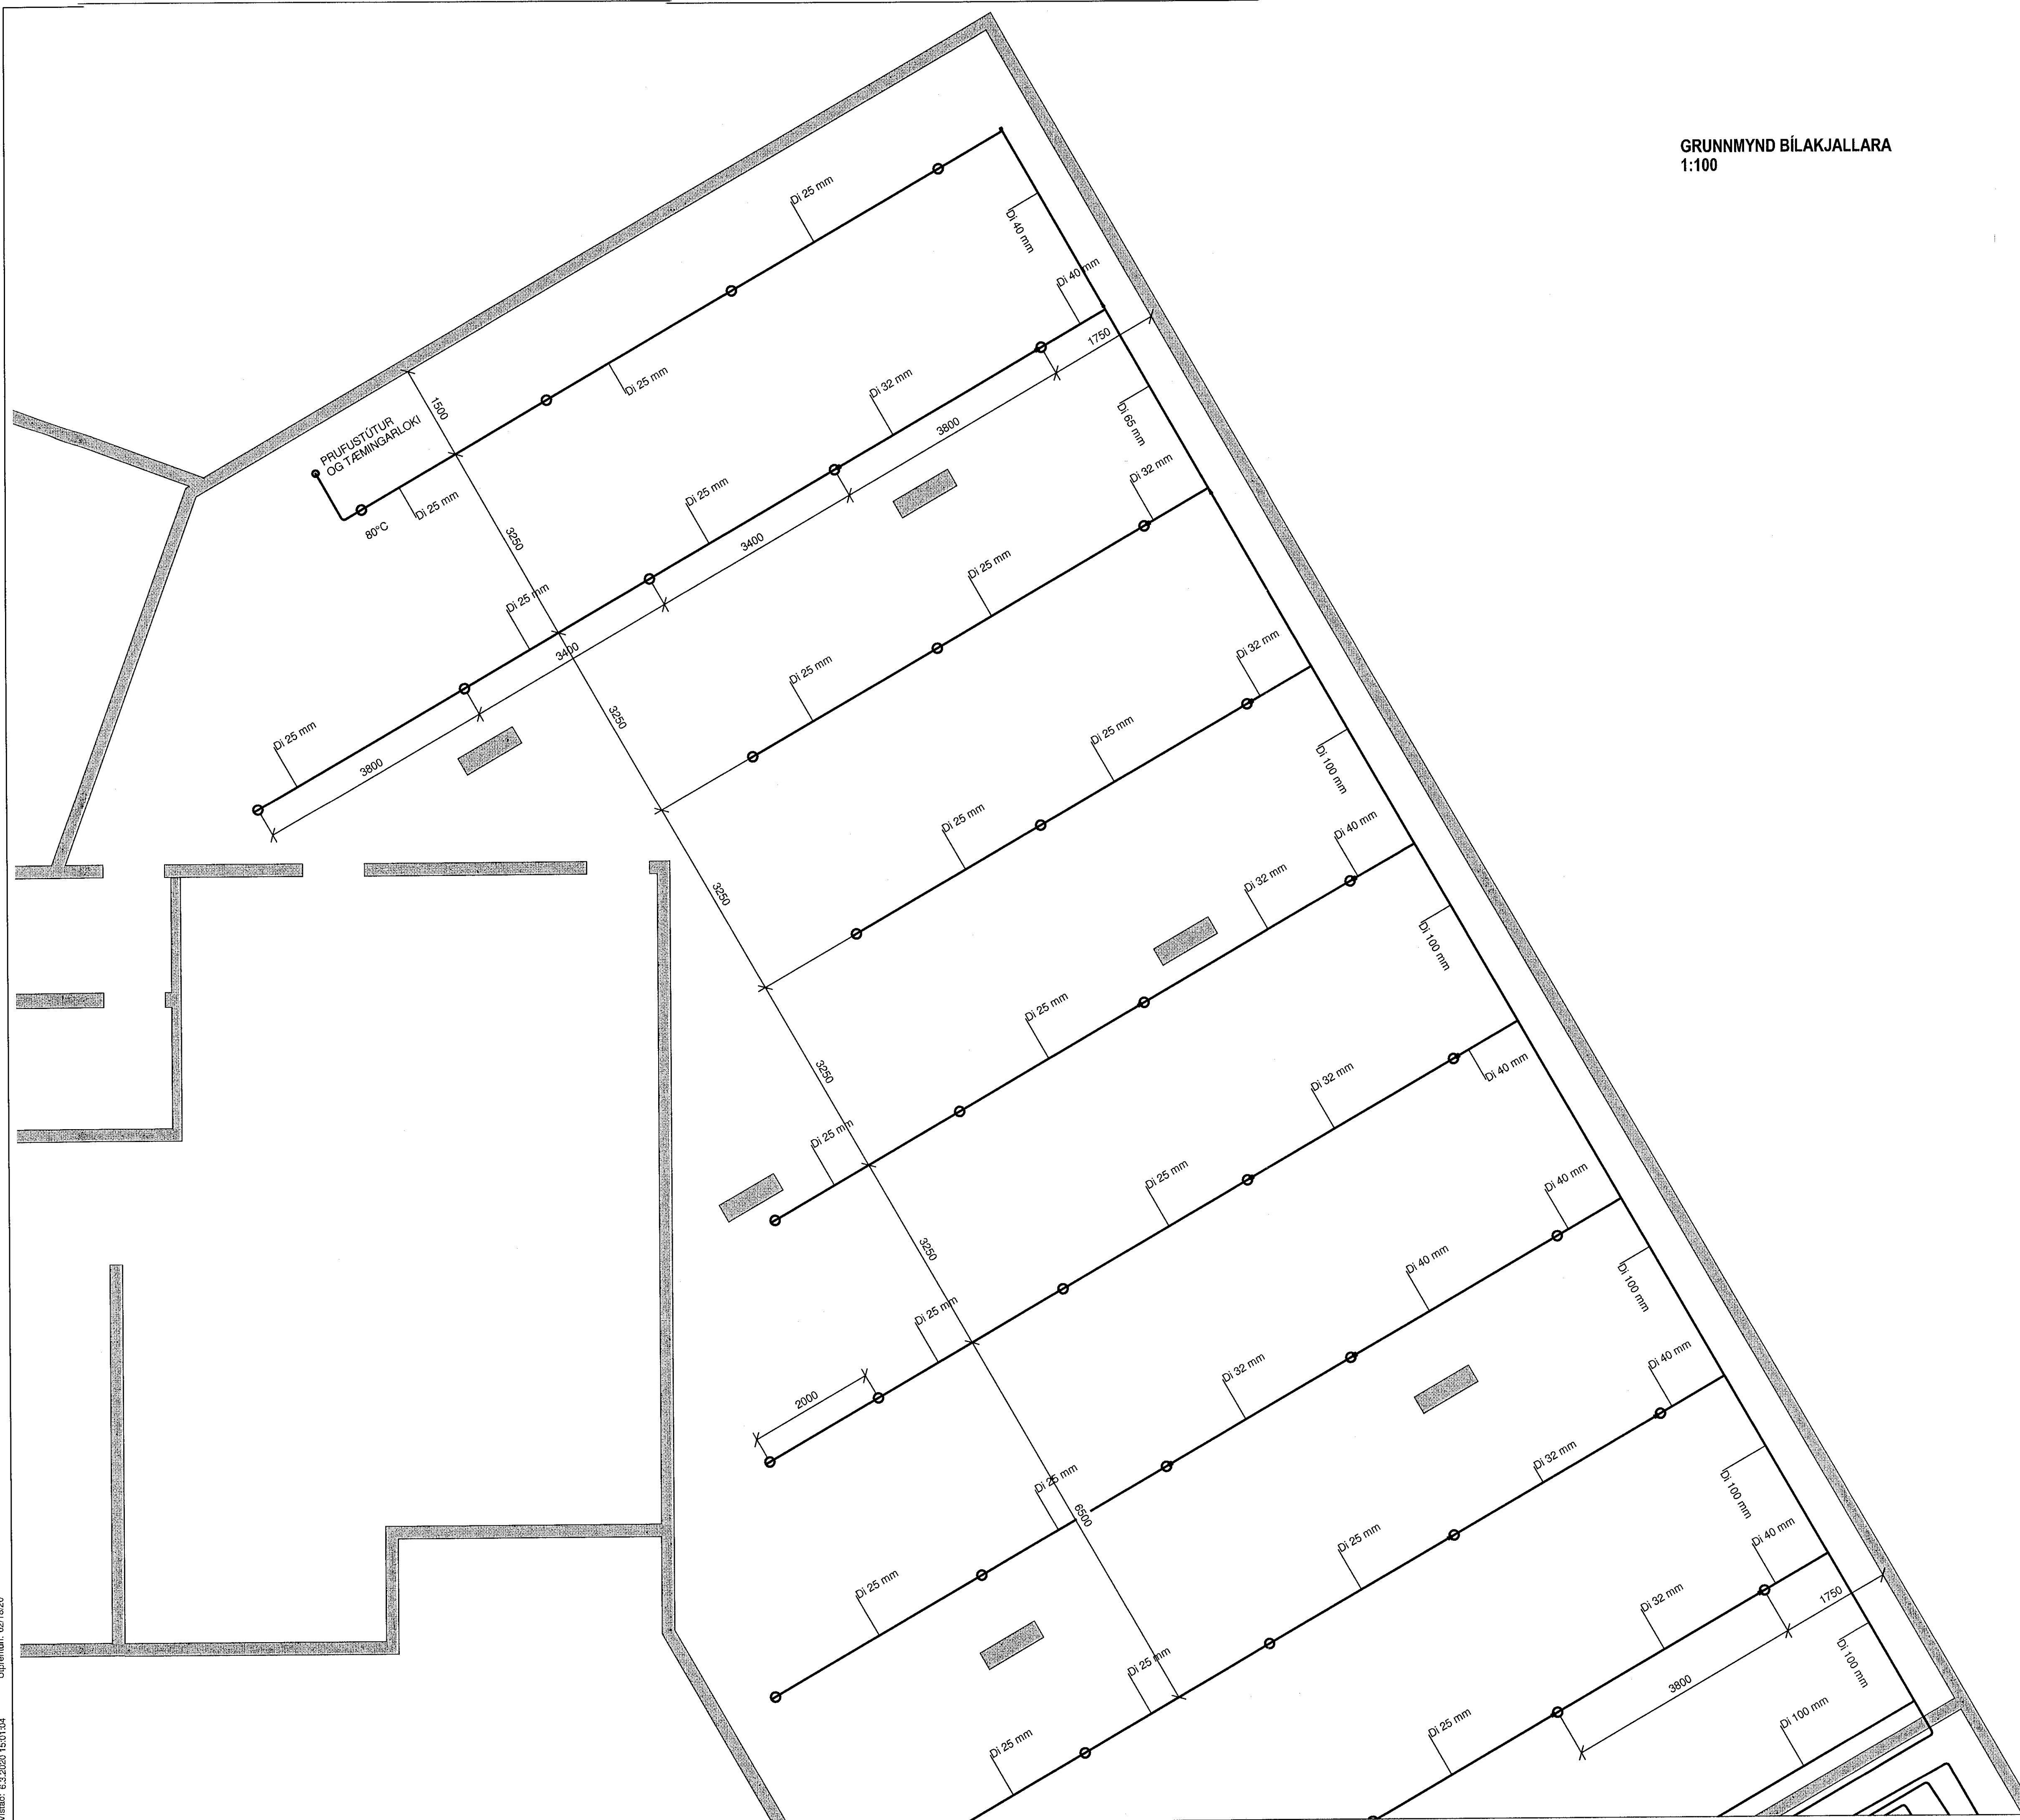

Útg.	Dags.	Skýring	Br.af.
------	-------	---------	--------

ÁRITUN HÖNNUNARSTJÓRA:

ÚTI **INN**
ARKITEKTAR
BALDUR Ó. SVAVARSSON
ARKITEKT FAJ SAMARK
KT.: 120357 514P



VERKFRÆÐISTOFA FRV
TRYGVAGÖTU 11, 101 REYKJAVÍK
SÍMI: 501 9040 FAX: 5019044
NETFANG: vidsja@vidsja.is
www.vidsja.is

Geislaskarð 4-6, Hafnarfjörður

Pípulagnir

Vatnsúðakerfi bílajakjallara

Grunnmynd

ÁRITUN HÖNNUNARSTJÓRA
STAFESTUR SAHNSAMINGARVIT FRÆÐIS

WIFI ÖÐ KANNTALA
Ágúst Birgisson
KL 160557-4199

DRÖGSETNING:	SKELKIVARÐ:	TEKNIKAUF:	HANNAUF:
02/18/20	1:50	DR	ÞÞ
VERKNAUMER:	TEKNAUMER:	ÚTFAGA:	
17-102	SPR-01-1		