


Samþykkt þann
25 MAR 2020
Byggingarfulltrúinn í Hafnarfirði
F.h. Sigurður Steinar Jónsson

GRUNNMYND BÍLAKJALLARA
1:100

Útg. Dags. Skýring Brat.

DÆMIGERT SNID
1:20

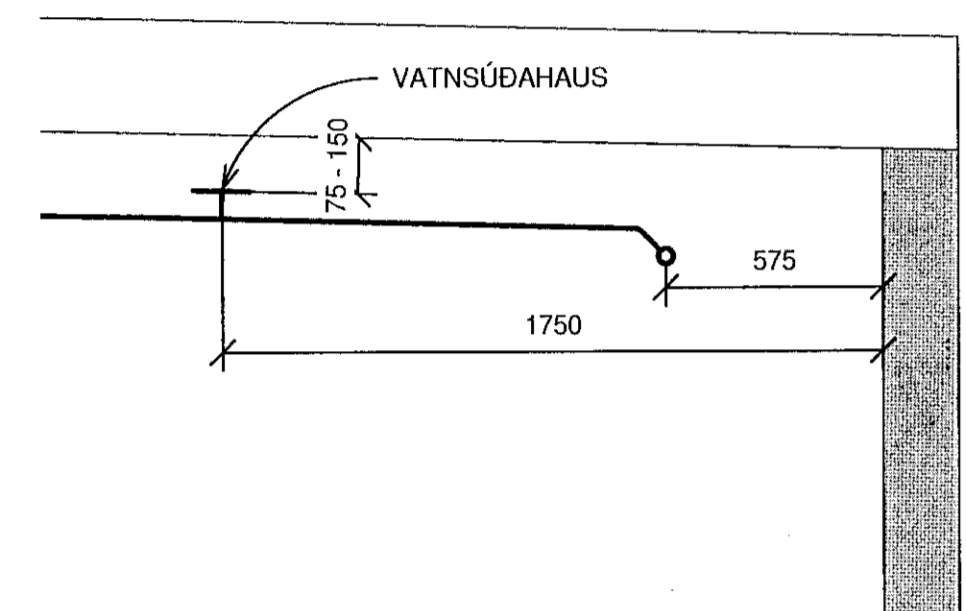

ÁRITUN HÖNNUNARSTJÓRA:
ÚTI
ARKITEKTAR
BALDUR Ó. SVAVARSSON
ARKITEKT FÁI SAMMÁRK
KT.: 120397 5149

VÍDSJÁ
VERKFRÆÐISTOFA FRV
TRYGVAGÖTU 11, 101 REYKJAVÍK
Sími: 561 9040 FAX: 561 9044
NETFANGI: vidsja@vidsja.is
www.vidsja.is

Geislaskarð 4-6, Hafnarfjörður

Pípulagnir
Vatnsúðakerfi bílakjallara
Grunnmynd
Dæmigert snið

ÁRITUN HÖNNUNARSTJÓRA
STADSETR SAUBERKINGIARFRÆÐI

HAFNARSTADANTALA
Ágúst Erlingsson
HL160557-4199

DRÖGSETNING	MÁLKVÆÐI	TEKNIÐ AF:	HAUNAF AF:
02/2020	As indicated	DR	ÞÞ
VERKNAÐUR:	TEKNIÐINGIÐ:	ÞITGAFA:	
17-102	SPR-01-2		

Vísir: 6.3.2020 15:01:04