
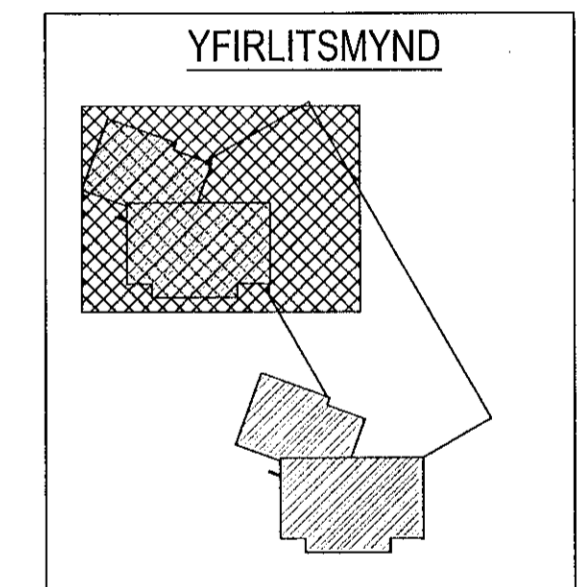


Samþykkt bann  
25 MAR 2020  
Byggingarfulltrúinn í Hafnarfirði  
F.h. Sigurður Steinar Jónsson


Grunnmynd kjallari  
Geislaskarð 4  
Loftræsing 1/50

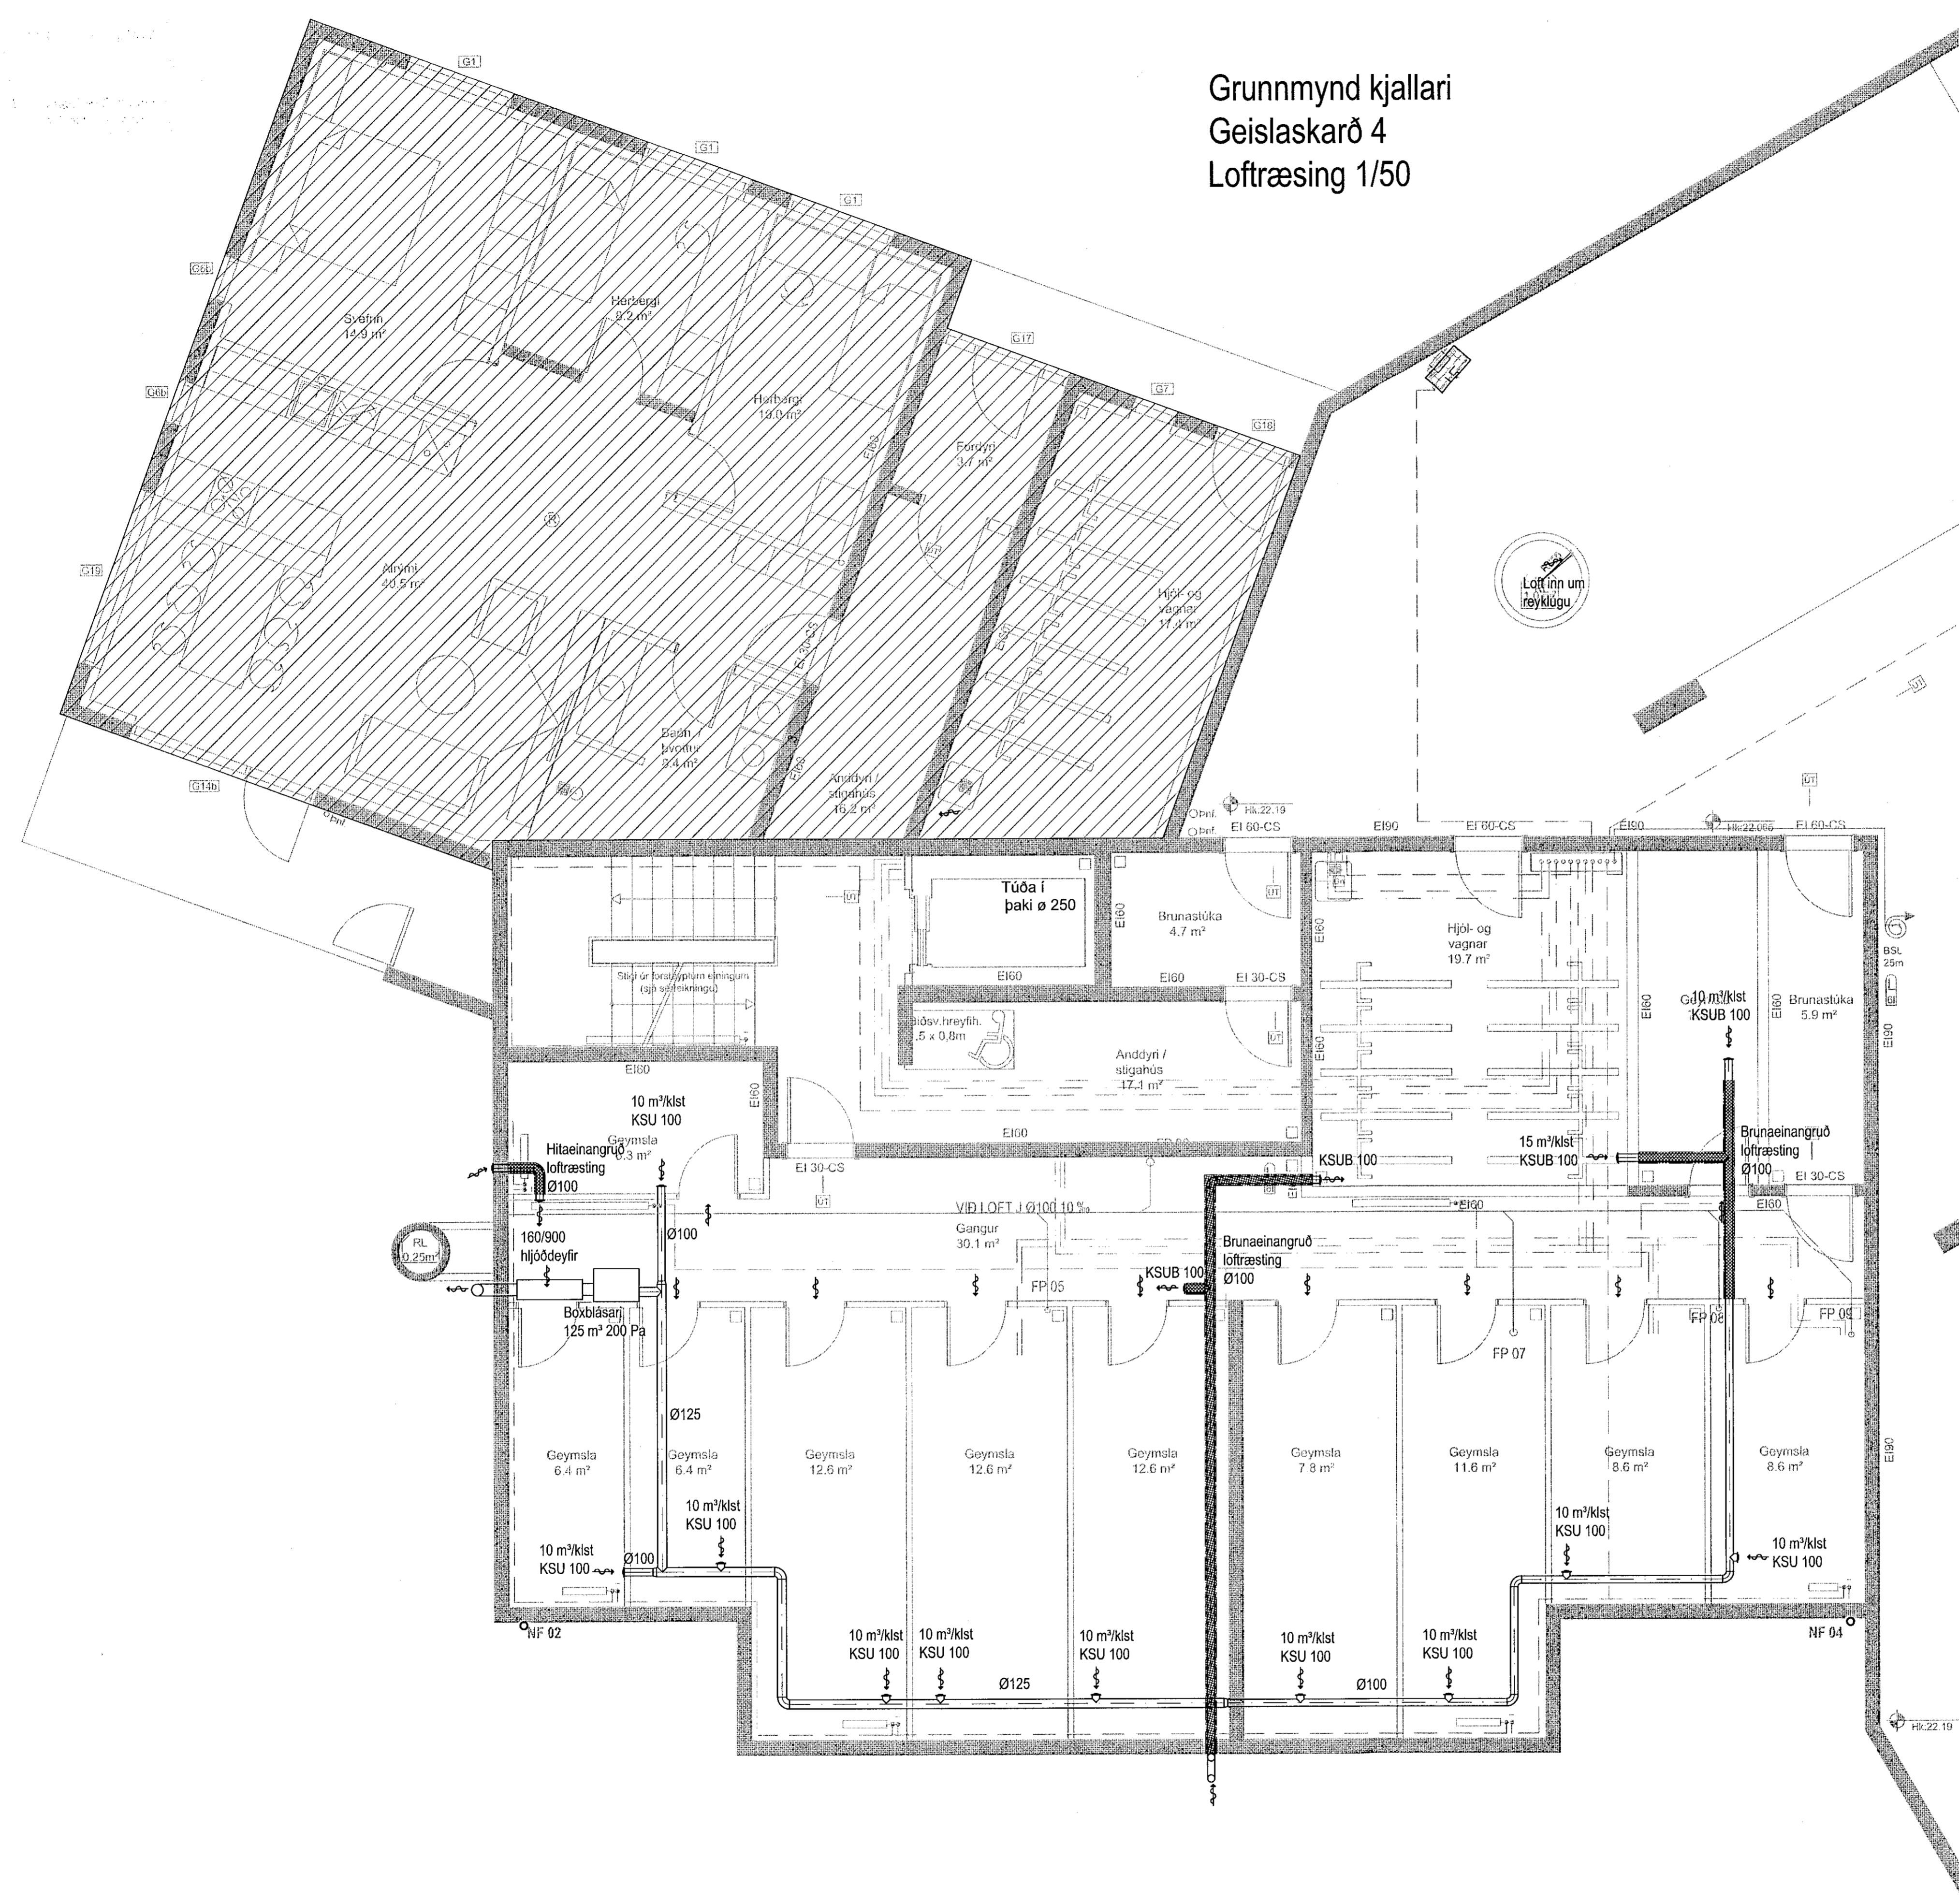

ÁRIFUN HÖNNUNARSTJÓRA:  
**ÚTI** ARKITEKTAS  
BALDUR Ó. SVAVARSSON  
ARKITEKT FAI SAMARK  
KF: 120357 5149

Geislaskarð 4-6 Hafnarfjörður  
Lagnir  
Grunnmynd kjallari  
Loftræsing

VERKFRÆÐISTOFA FRV  
TRYGGVAGATA 11, 101 REYKJAVÍK  
SÍMI: 561 9040, NETFANG: vidja@vidja.is  
www.vidja.is

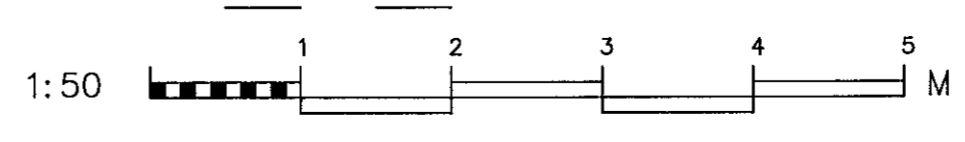

HOVAÐ: AB	TEKNIÐ: DR	MNV: 1/50	VERUR: 17-102
SÁÐ: [Signature]	SKA: Lagnir	SKA: Lagnir	TEKNI NR: L-01-1
VENN: Agúst Birgisson 160957-4199	DAGS: 06.03.2020		