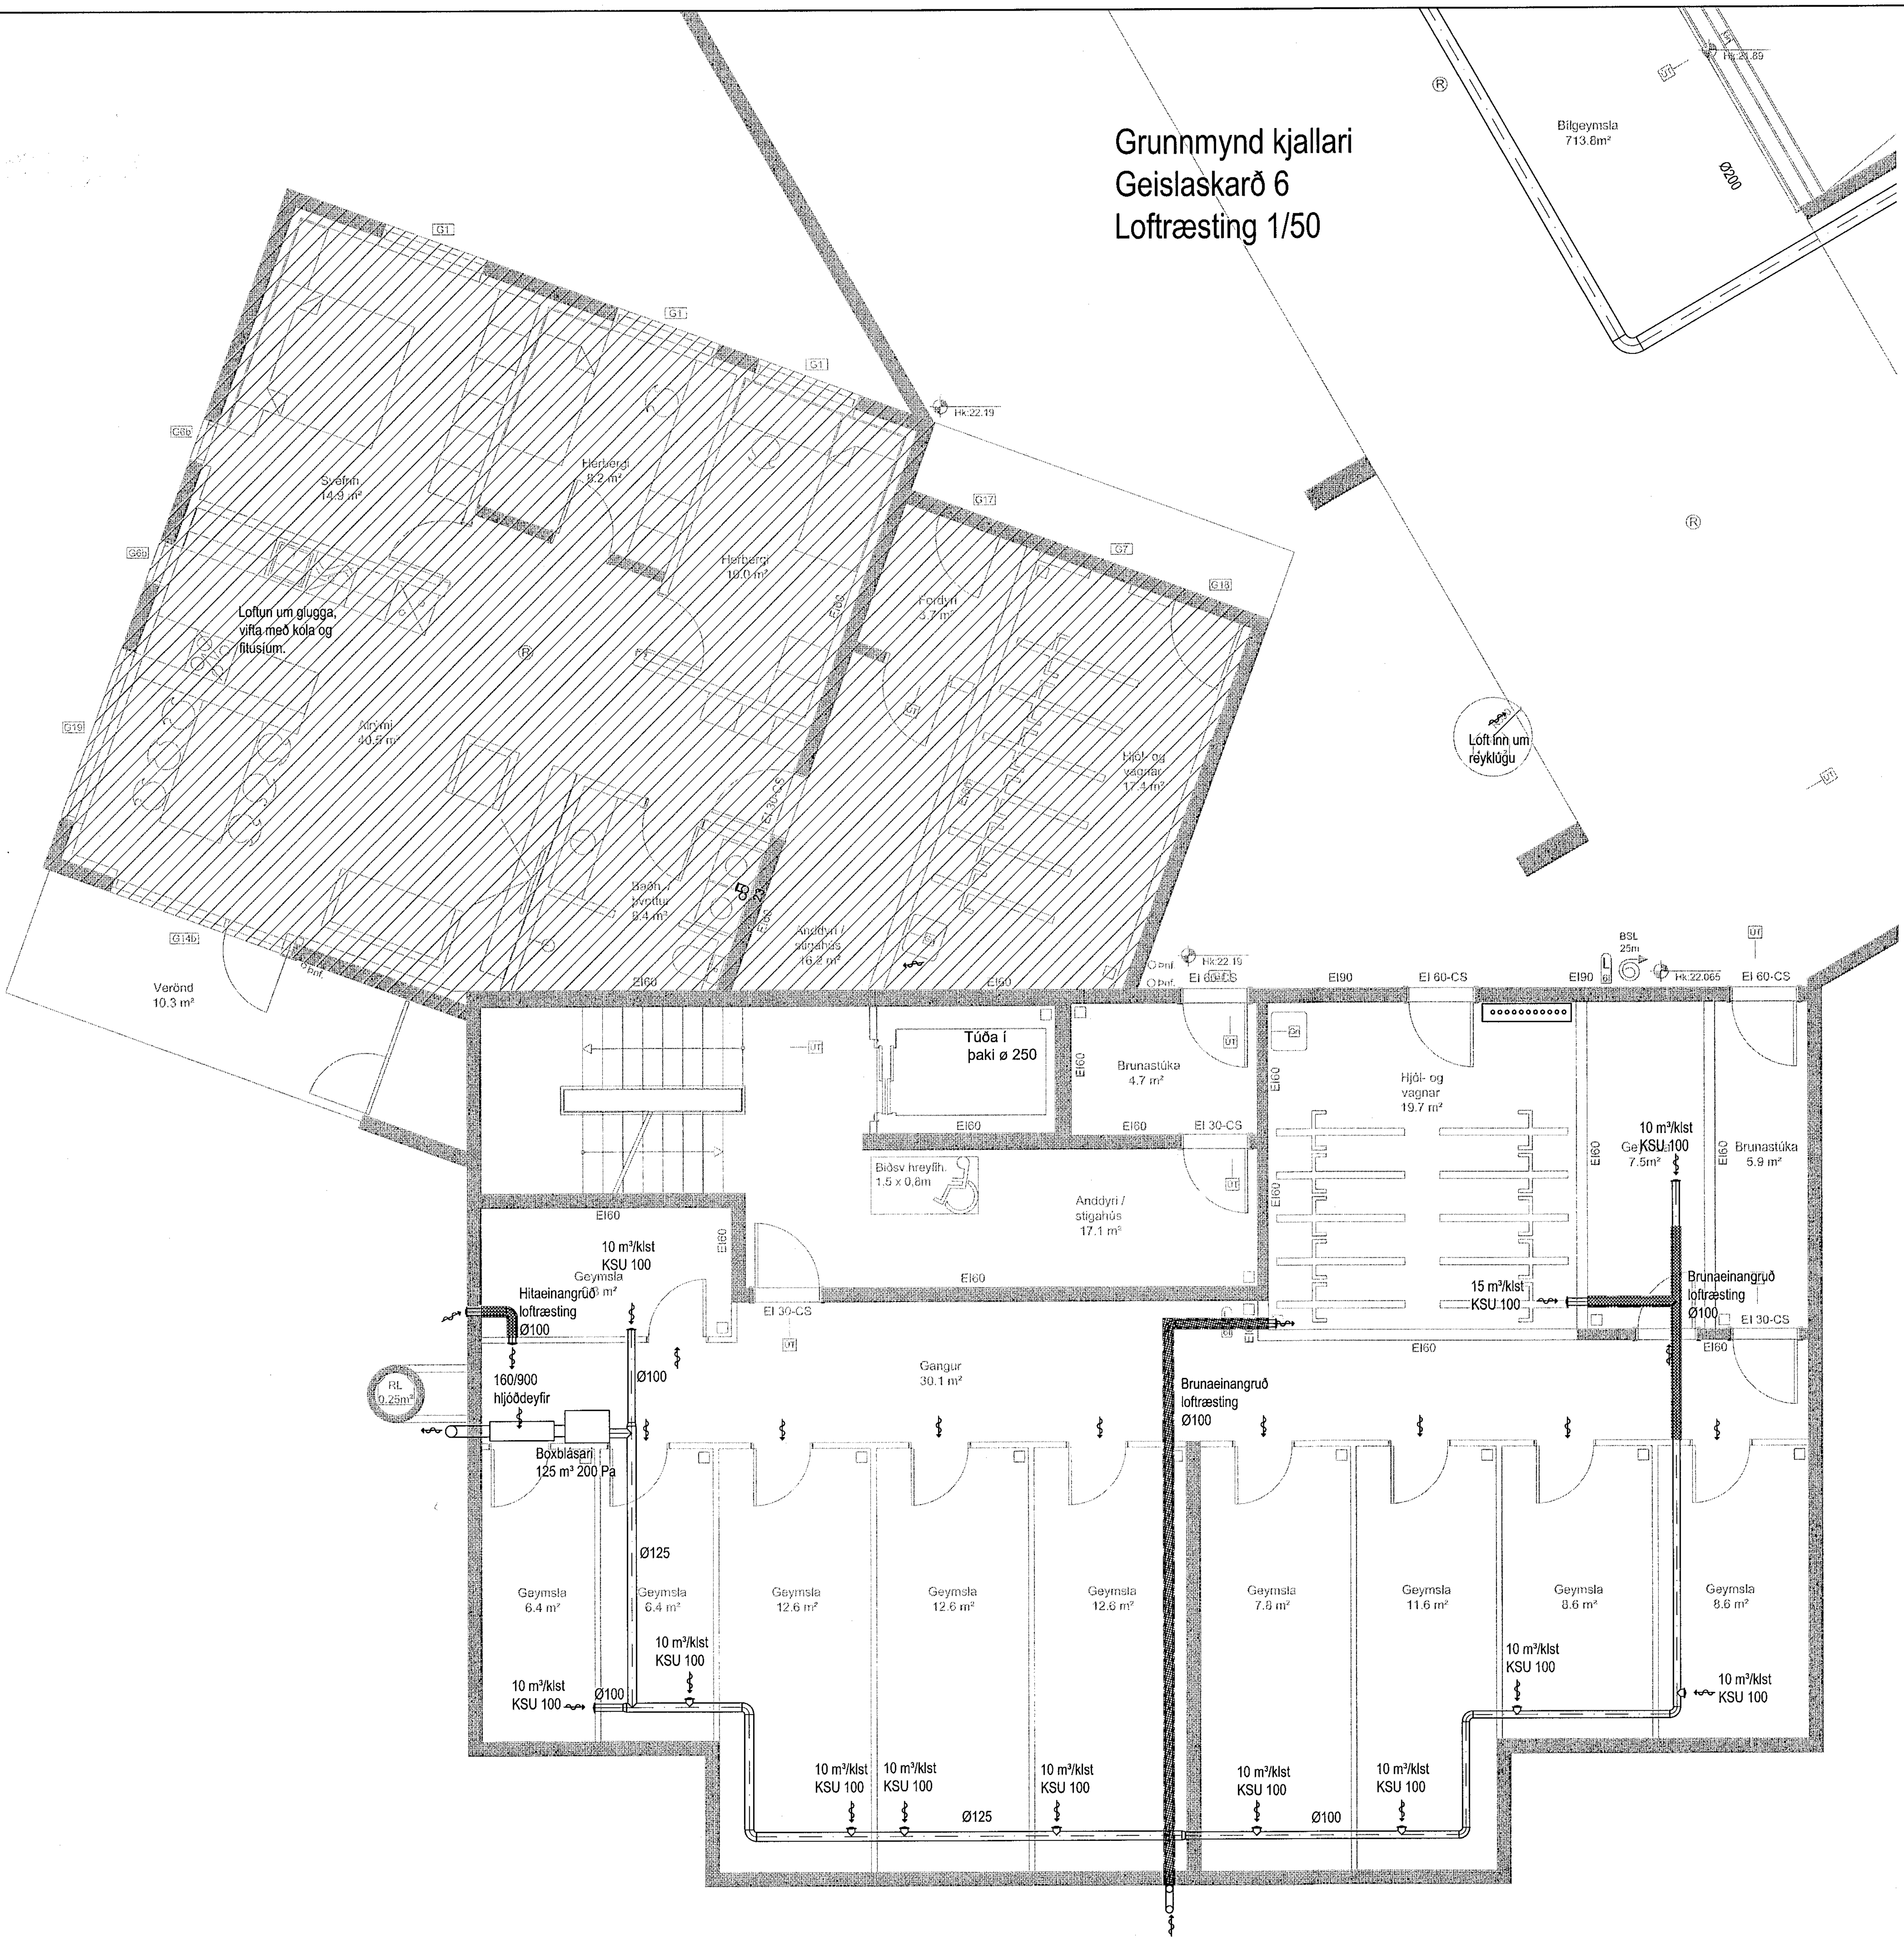

Samþykkt þann
25 MAR 2020
Byggingarfulltrúinn í Hafnarfirði
F.h. Sigurður Steinar Jónsson

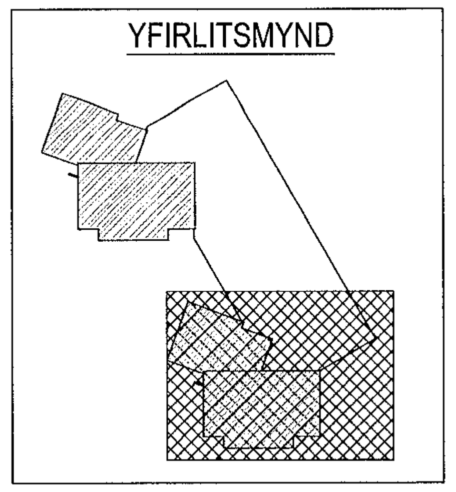

ÁRITUN HÖNNUNARSTJÓRA:
ÚTI INNI
ARKITEKTAR
BALDUR Ó. SVAVARSSON
ARKITEKT FAÍ SAMARK
KT.: 120357 5149

Geislaskarð 4-6 Hafnarfjörður

Lagnir
Grunnmynd
Loftræsting kjallari

HANNAÐ ÁB	TEIKNAÐ DR	MKV. 1/50	VERKNR. 17-102
SAMÞ.		SKRÁ Lagnir	TEIKN. NR. L-01-2
KENNIT. Ágúst Birgisson 160557-4199		DAGS. 06.03.2020	

ÚTGÁFA | DAGS. | NAFN

VÍÐSJÁ
VERKFRÆÐISTOFA FRV
TRYGGVAGATA 11. 101 REYKJAVÍK
SÍMI: 561 9040, NETFANG: vidsja@vidsja.is
www.vidsja.is