
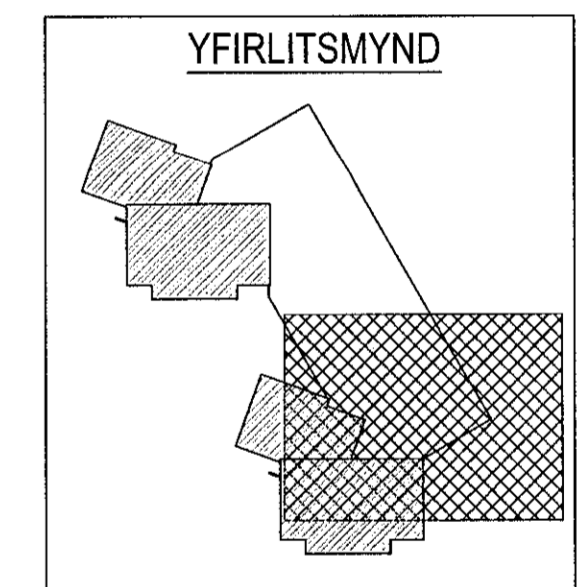


Samþykkt þann
25 MAR 2020
Byggingarfulltrúinn
F.h. Sigurður S.

Grunnmynd kjallari
Geislaskarð 4-6
Loftræsing 1/50

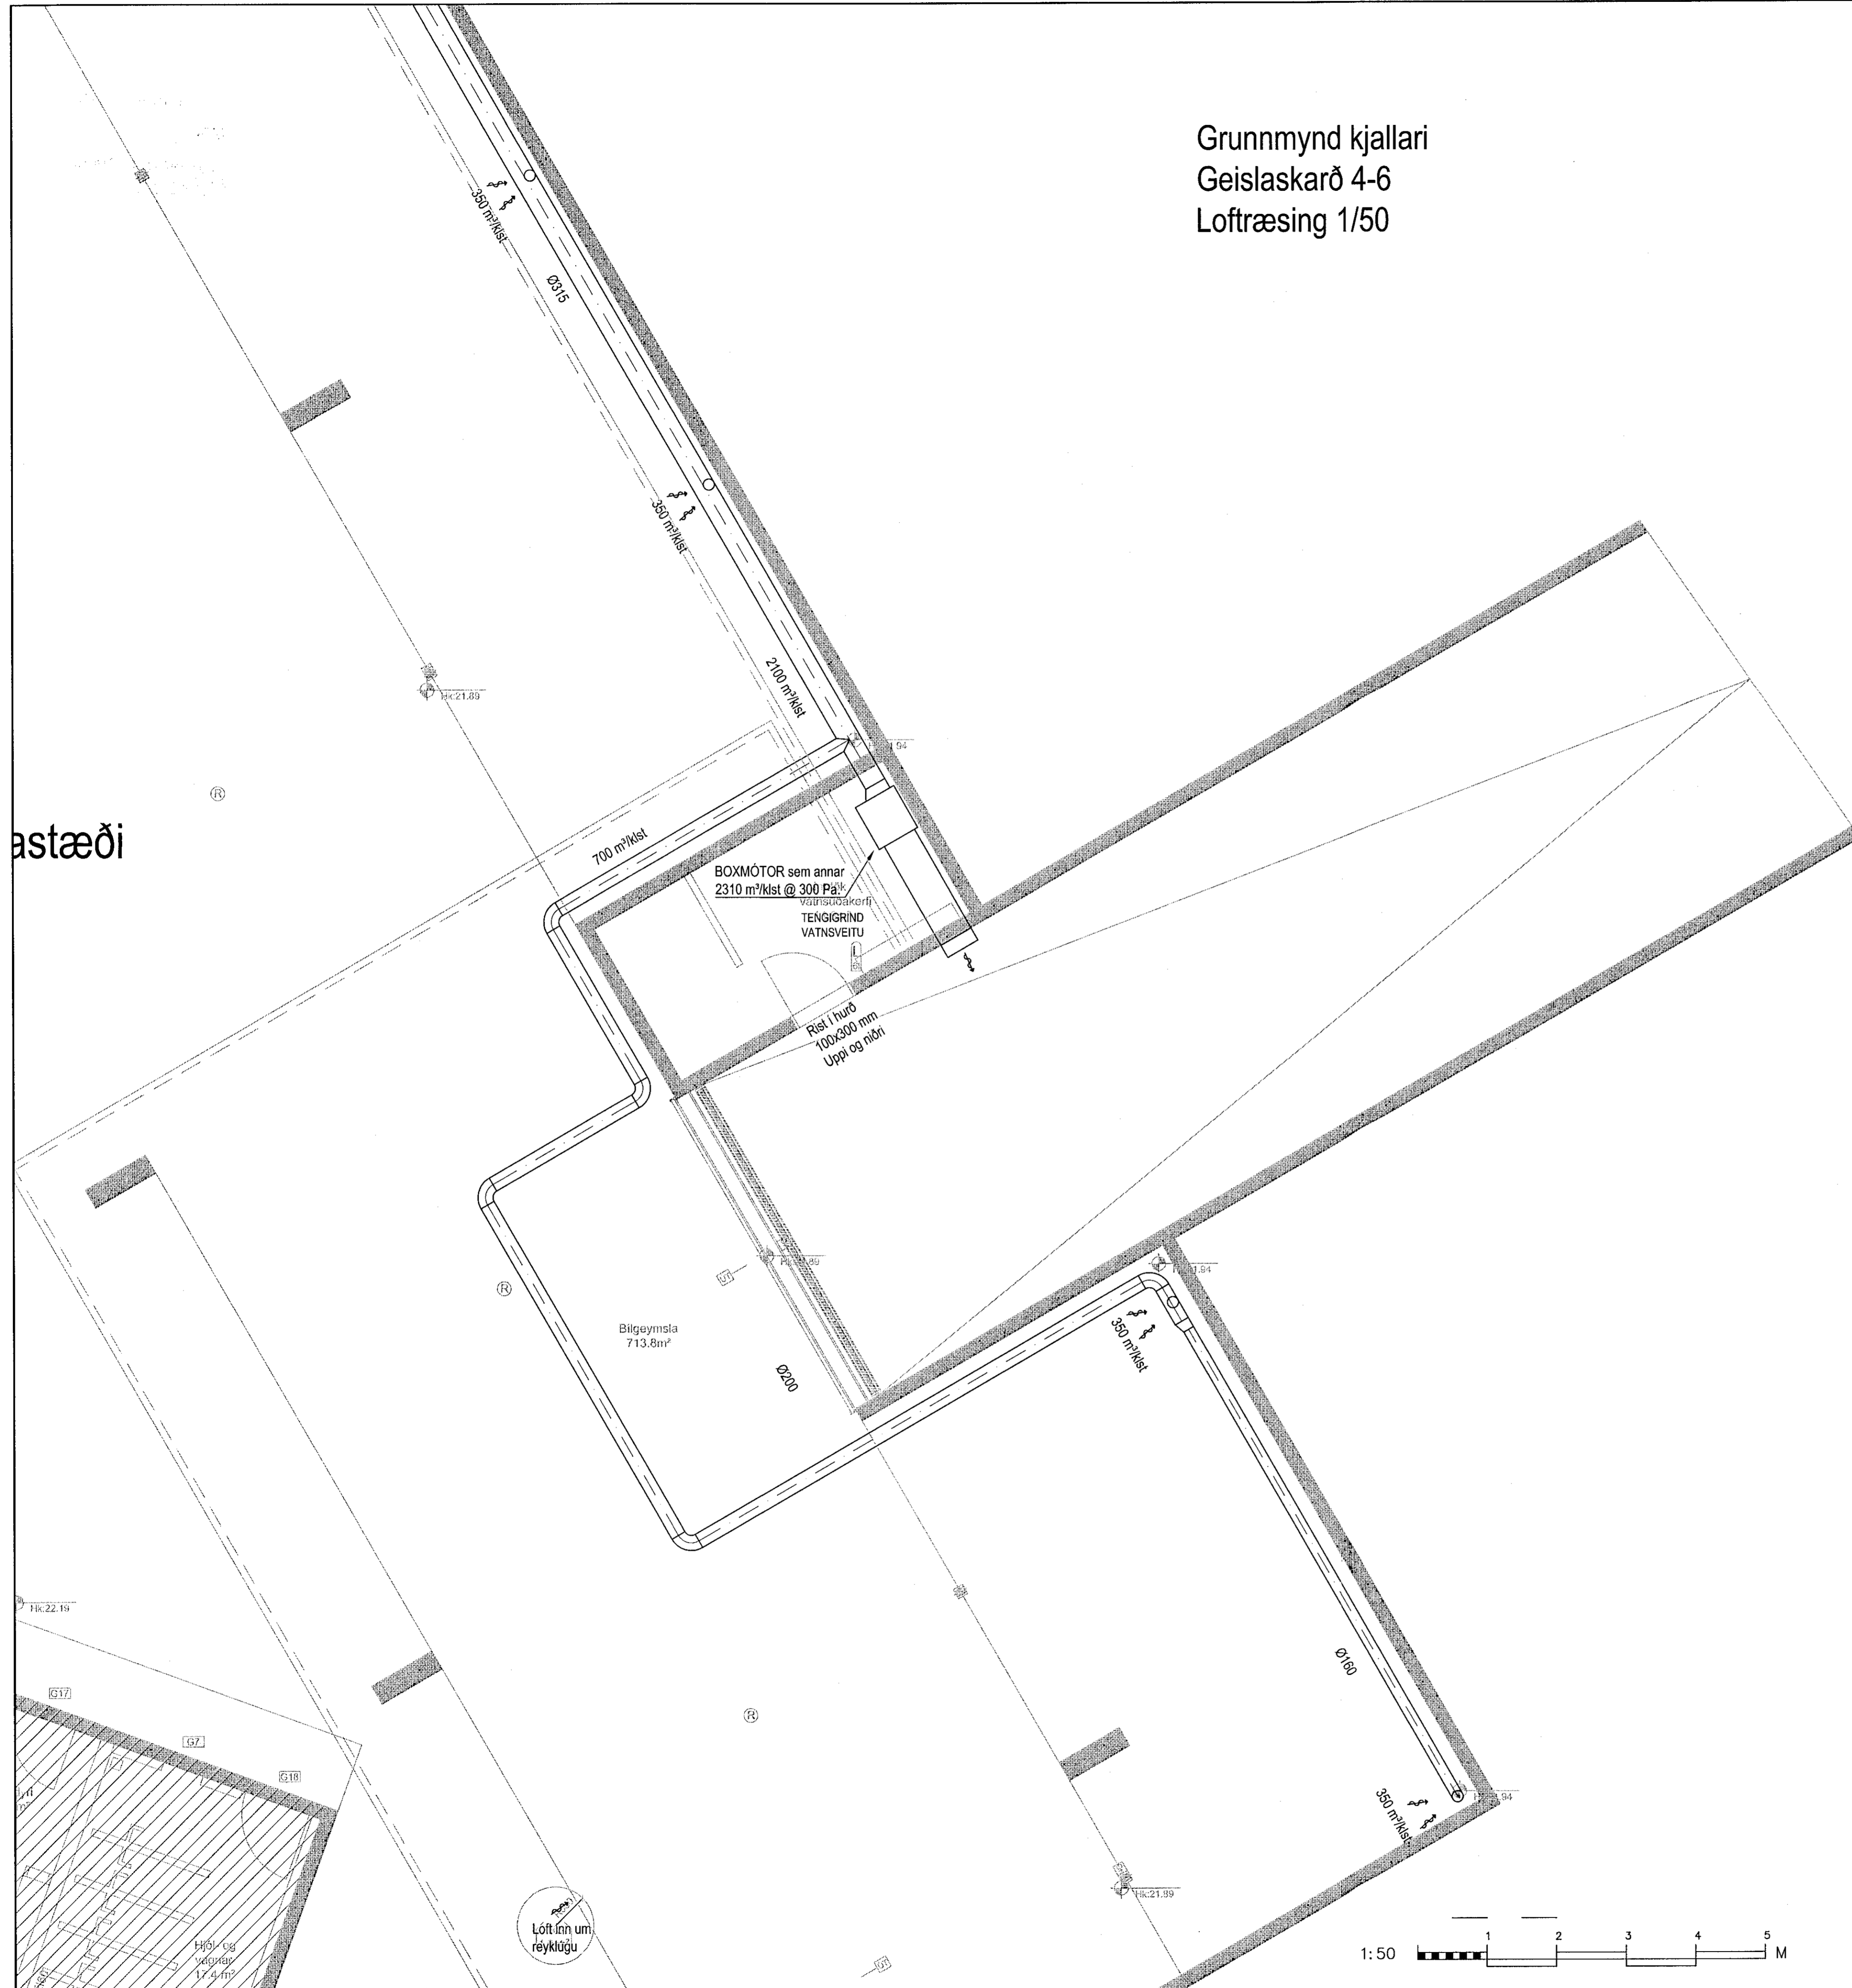

ÁRITUN HÖNNUNARSTJÓRA:
ÚTI **ÚT**
ARKITEKTAR
BALDUR Ó. SVAVARSSON
ARKITEKT FAJ SAMARK
KT: 120357-514P

Geislaskarð 4-6 Hafnarfjörður
Lagnir
Grunnmynd kjallari
Loftræsing

VERKFRÆÐISTOFA FRV
TRYGVAGATA 11, 101 REYKJAVÍK
SÍMI: 561 9040, NETFANG: vidsja@vidsja.is
www.vidsja.is

ÁRNR	ÁB	TEIKNAD	DR	MNV.	1/50	VERNR.	17-102
SMB.				SKR.	Lagnir	TEIKN. NR.	L-01-4
BYGGA		SAGS.	NRN.	KENNE	Agúst Birgisson 160557-4199	DMS.	06.03.2020

Löft inn um réykklögu